



ŘEZ A-A

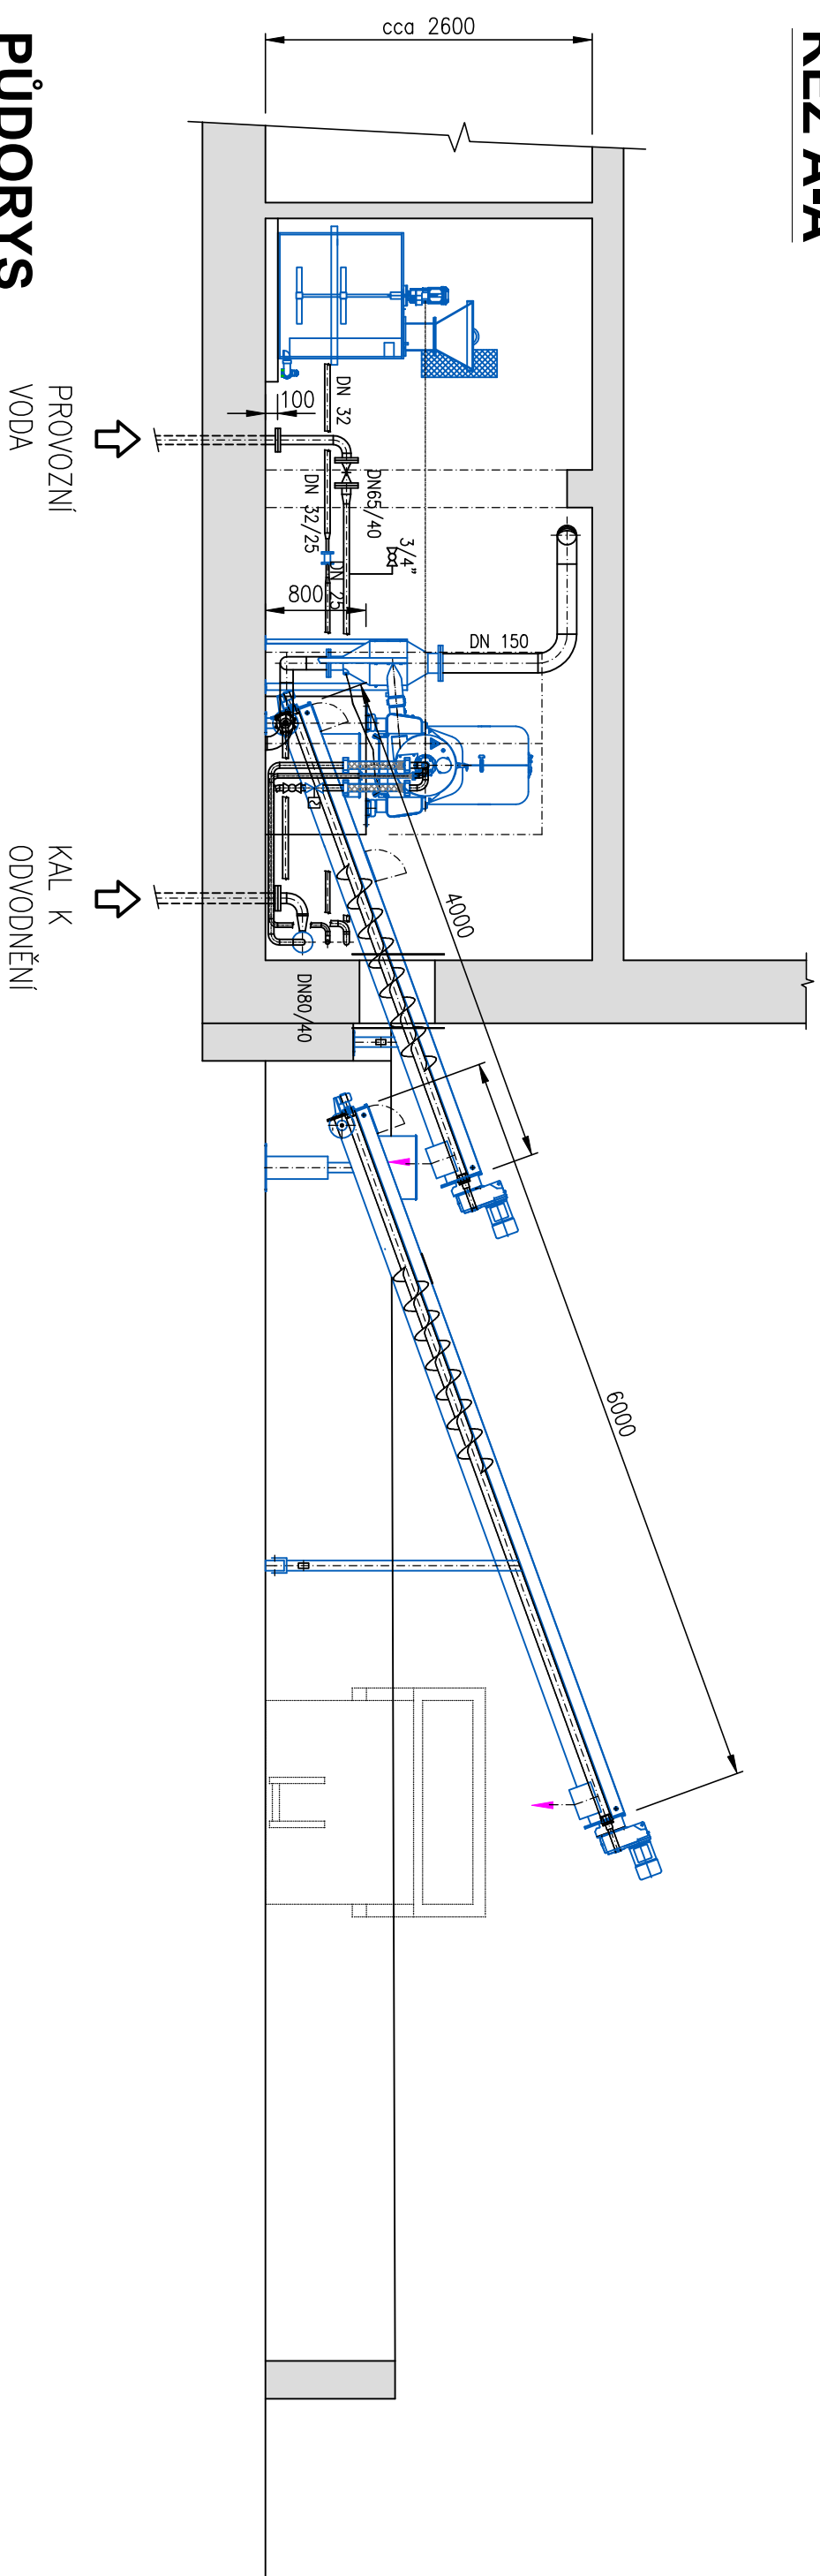

PŪDORYS

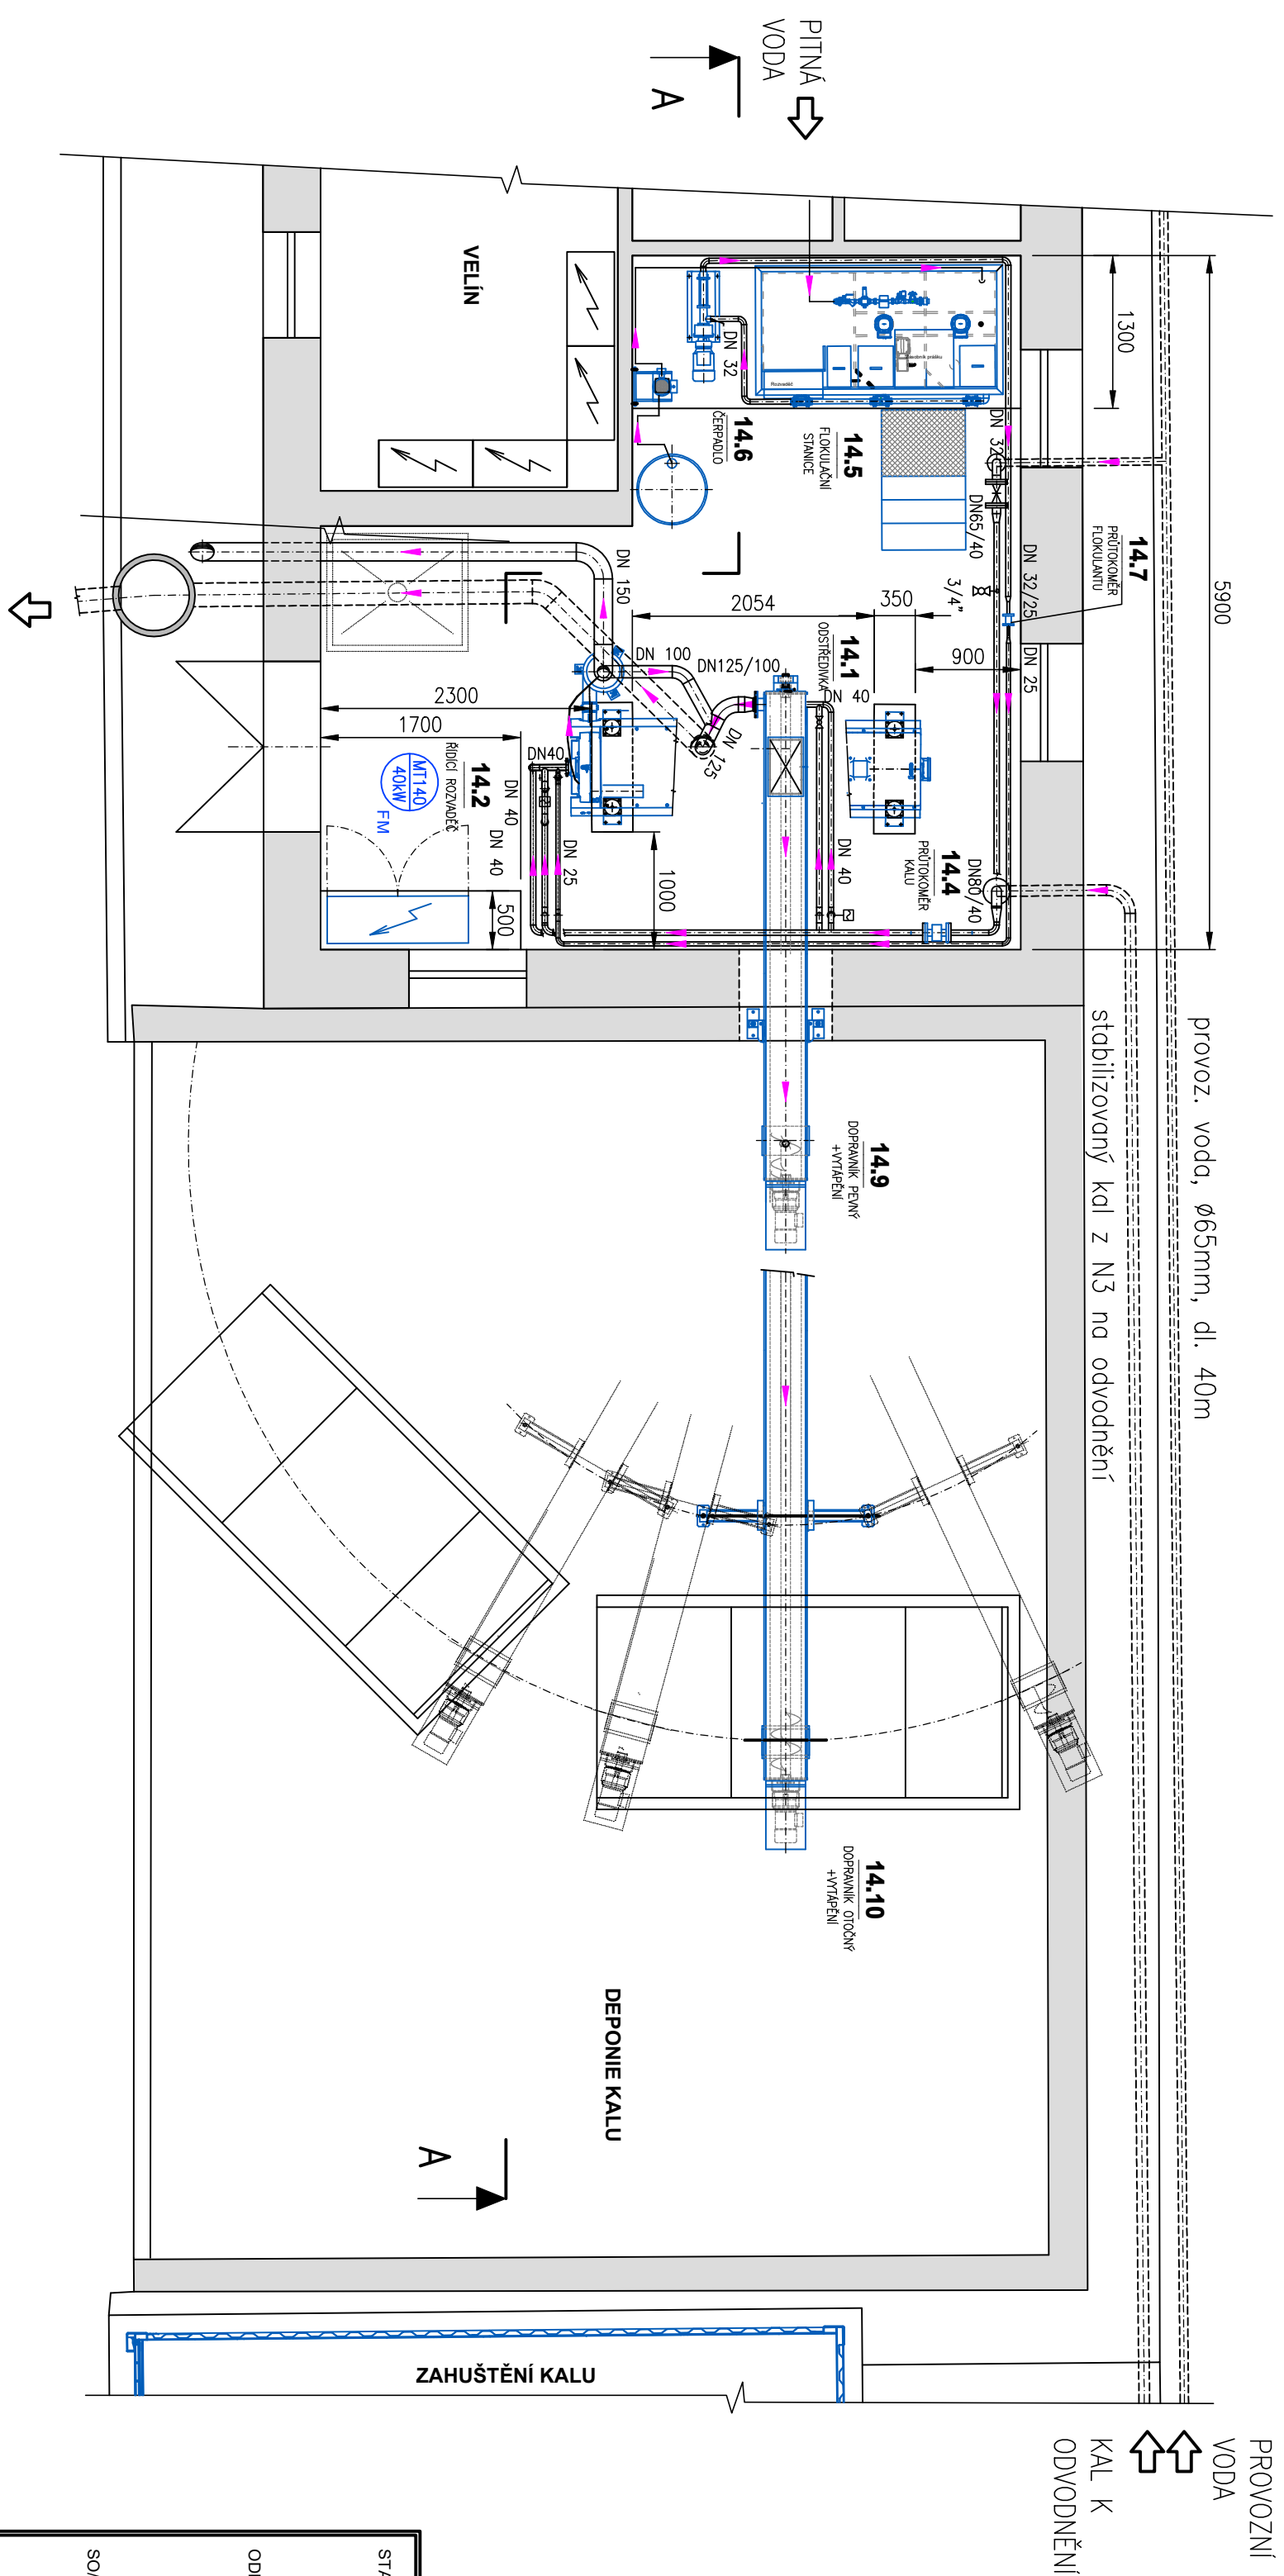

Projektová dokumentace pro zadání stavby

datum: leden 2025

STAVBA		Páté	
<div>ROZŠÍŘENÍ ČOV STŘELICE</div>			
ODPIL			
D Dokumentace objektů a technických a technologických zařízení			
D.2 Dokumentace technických a technologických zařízení			
D.2.1 PS 01 - PS 14, PS 18			
SO/PS			
PS 14 - STROJNÍ ODVODNĚNÍ KALU			
		Měřítko	1:50
		Stupněn	ZD
PŘÍLOHA	ODVODNĚNÍ KALU	Císto přílohy	D.2.1.13
		Revize	