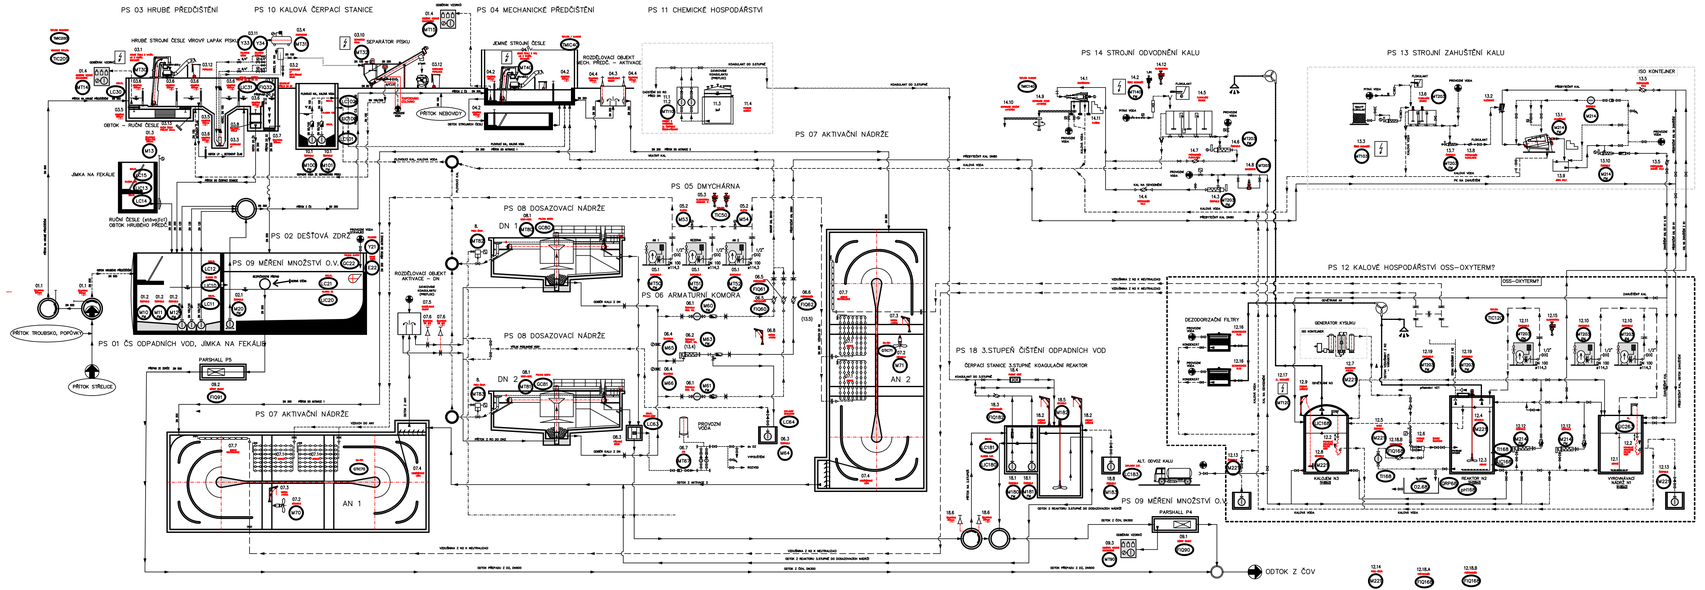

Projektová dokumentace pro zadání stavby

Datum: leden 2025

STAVBA INTENZIFIKACE ČOV STŘELICE		Poré
ODDÍL D Dokumentace objektů a technických a technologických zařízení D.1 Dokumentace stavebního nebo inženýrského objektu		
SO/PS PS 16 – PROVOZNÍ ROZVOD SILNOPROUDU PS 17 – MĚŘENÍ A REGULACE		Měřítko 1:1
		Stupeň ZD
PŘÍLOHA Technologické schema		Číslo přílohy D.2.2.2 / Revize