



ŘEZ A-A

SO 04 - DEŠŤOVÁ ZDRŽ

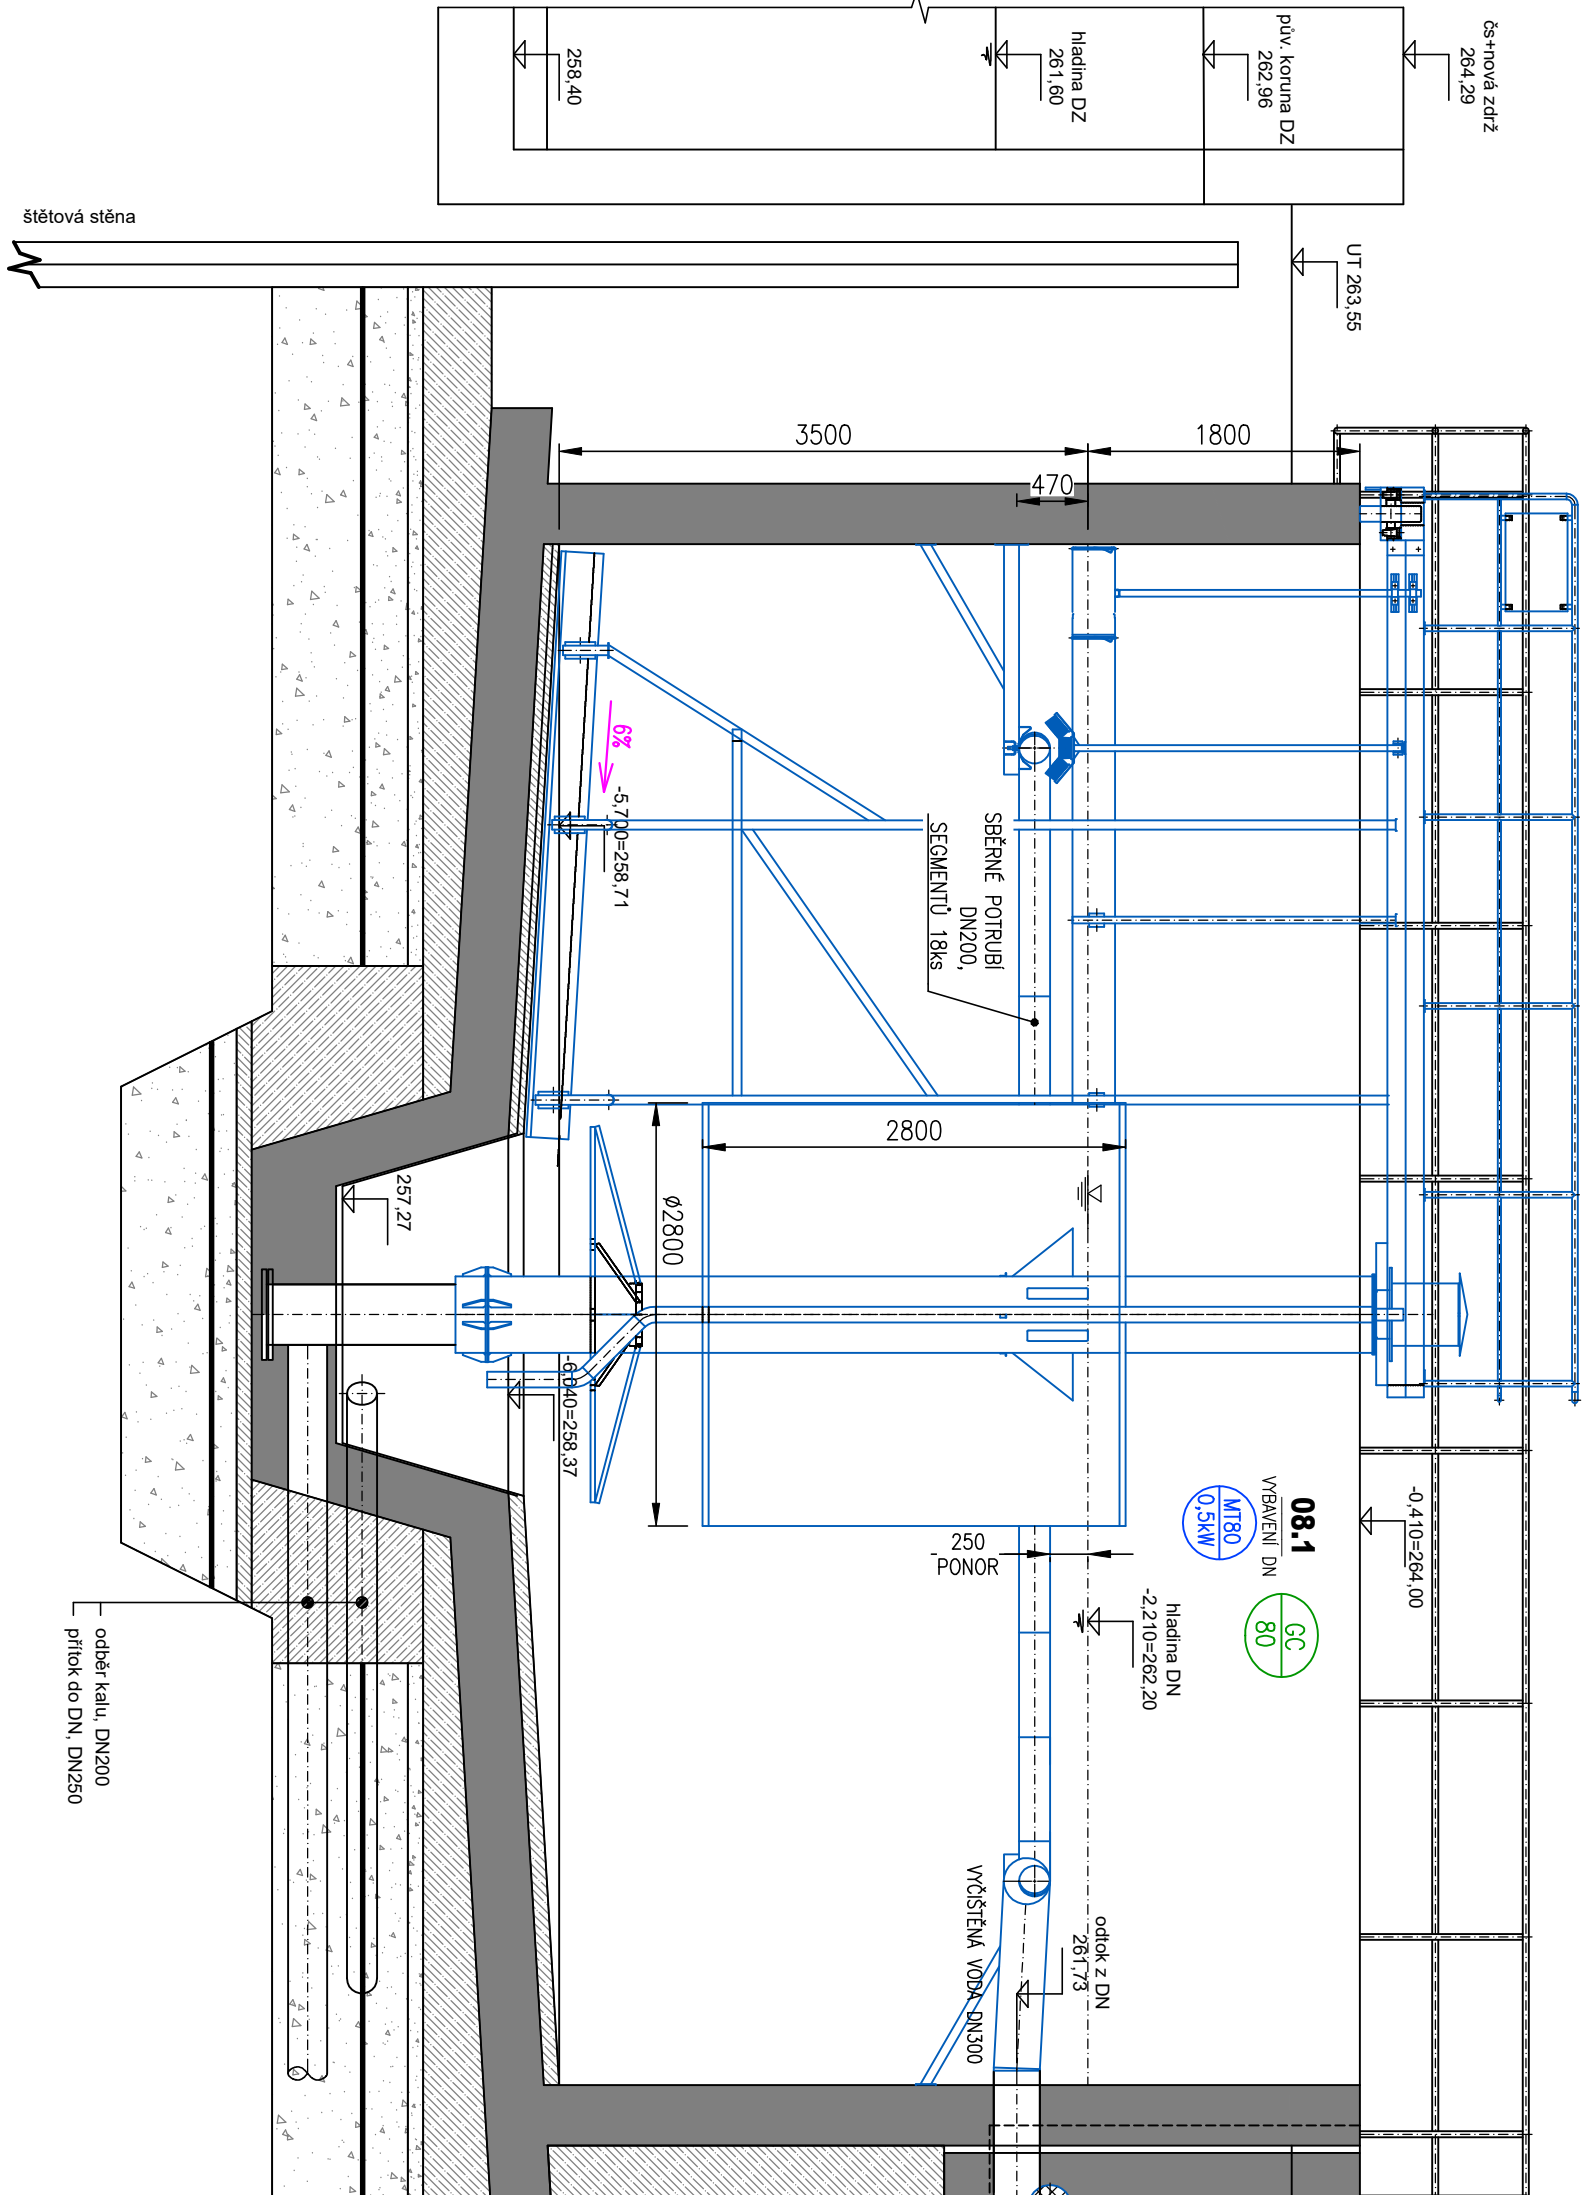

SO 21 - DOSAZOVACÍ NÁDRŽE

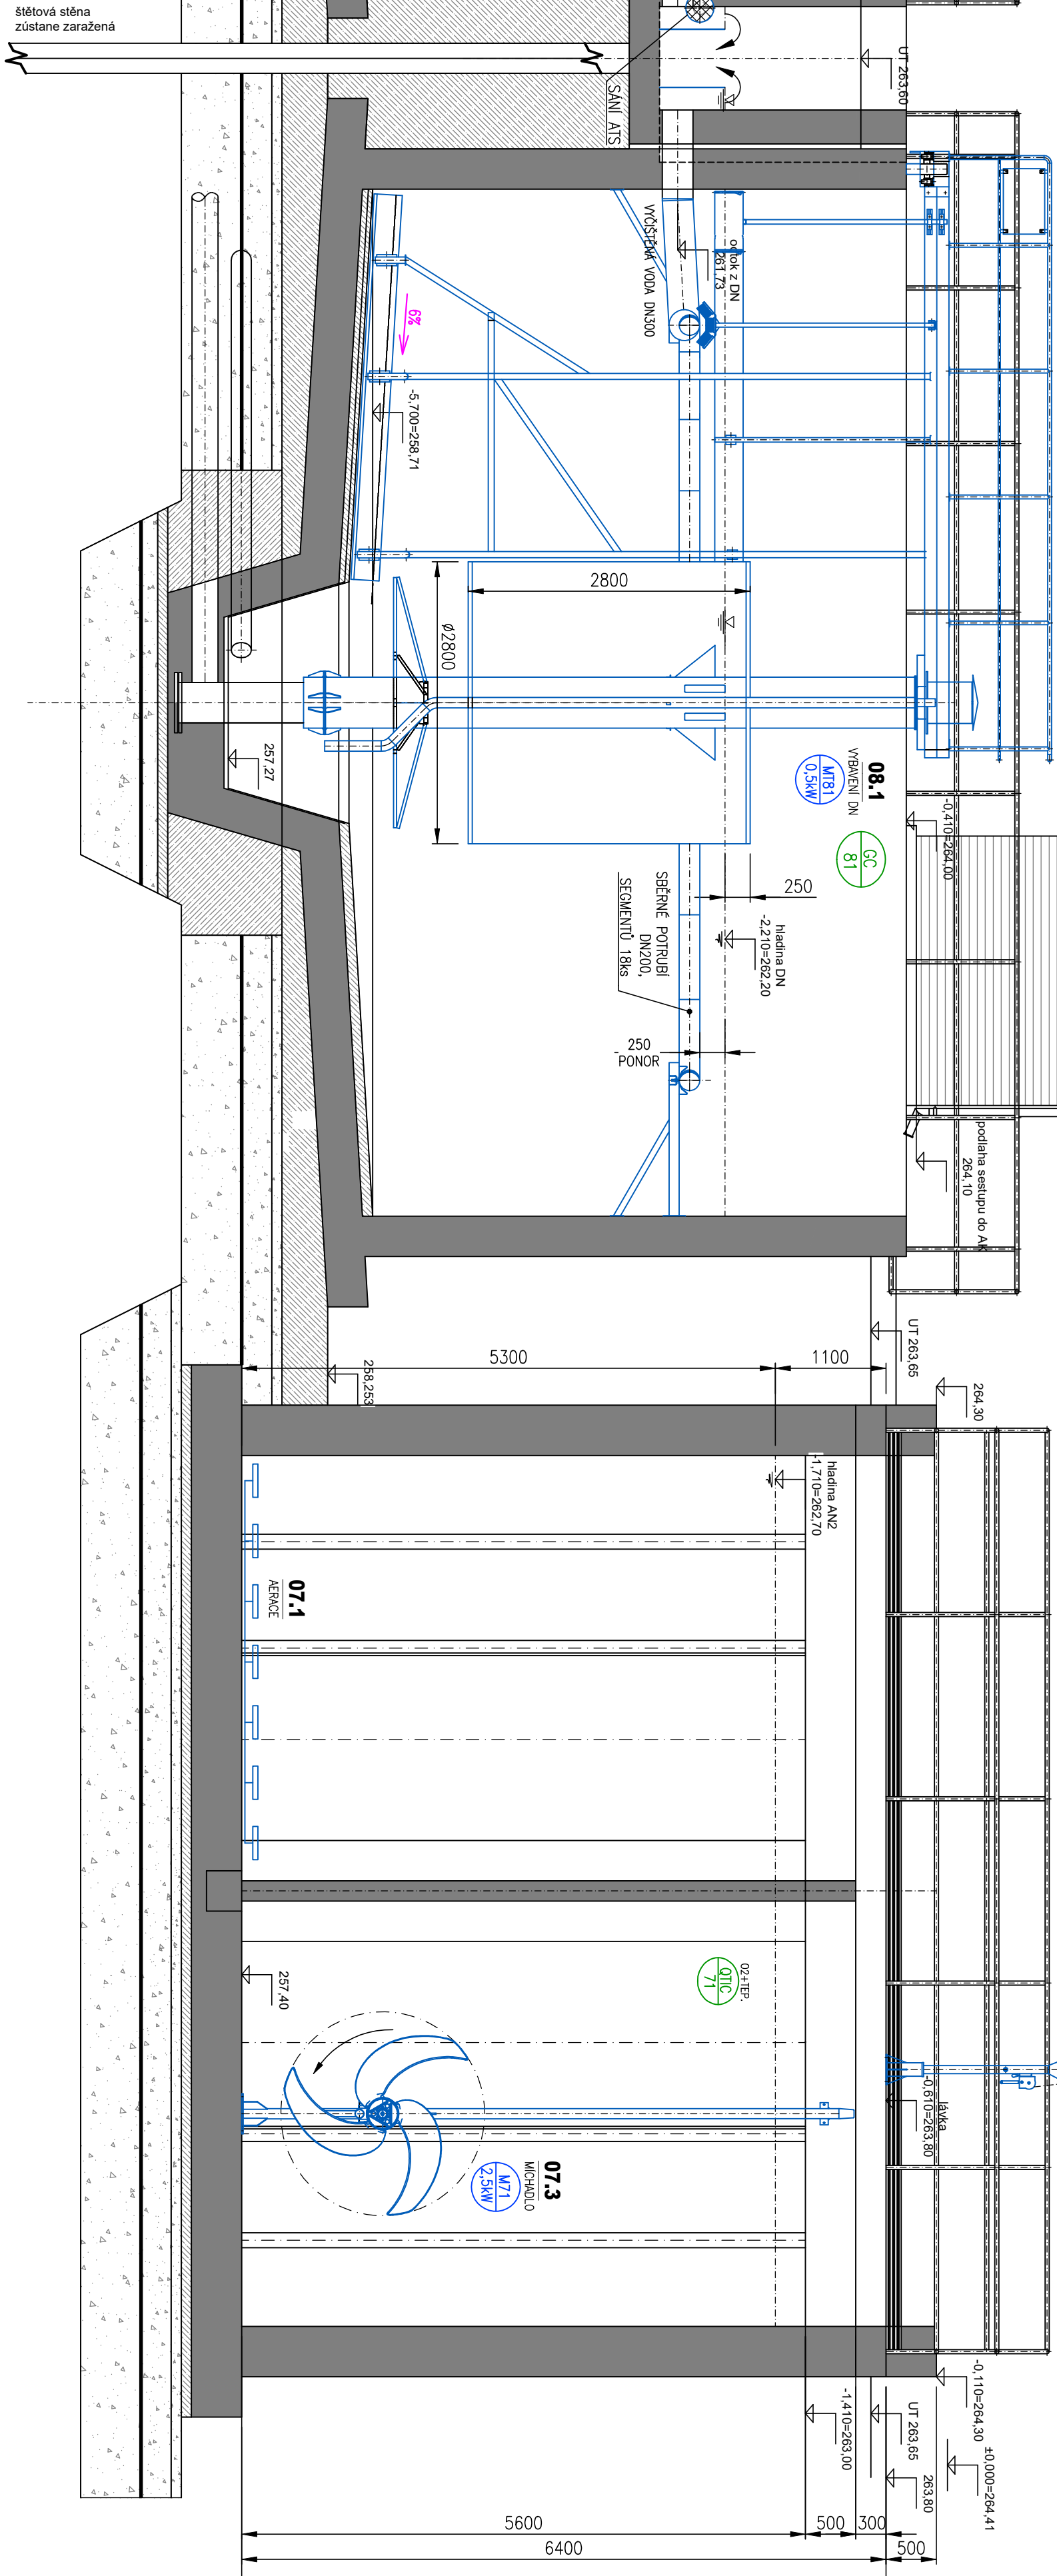

SO22 - ARMATURNÍ KOMORA

VSTUPNÍ OBJEKT AK


SO21 - DOSAZOVACÍ NÁDRŽE

DN1 - ILETAPA


SO20 - AKTIVAČNÍ NÁDRŽE

AN2 - II. ETAPA

ŘEZ B-B

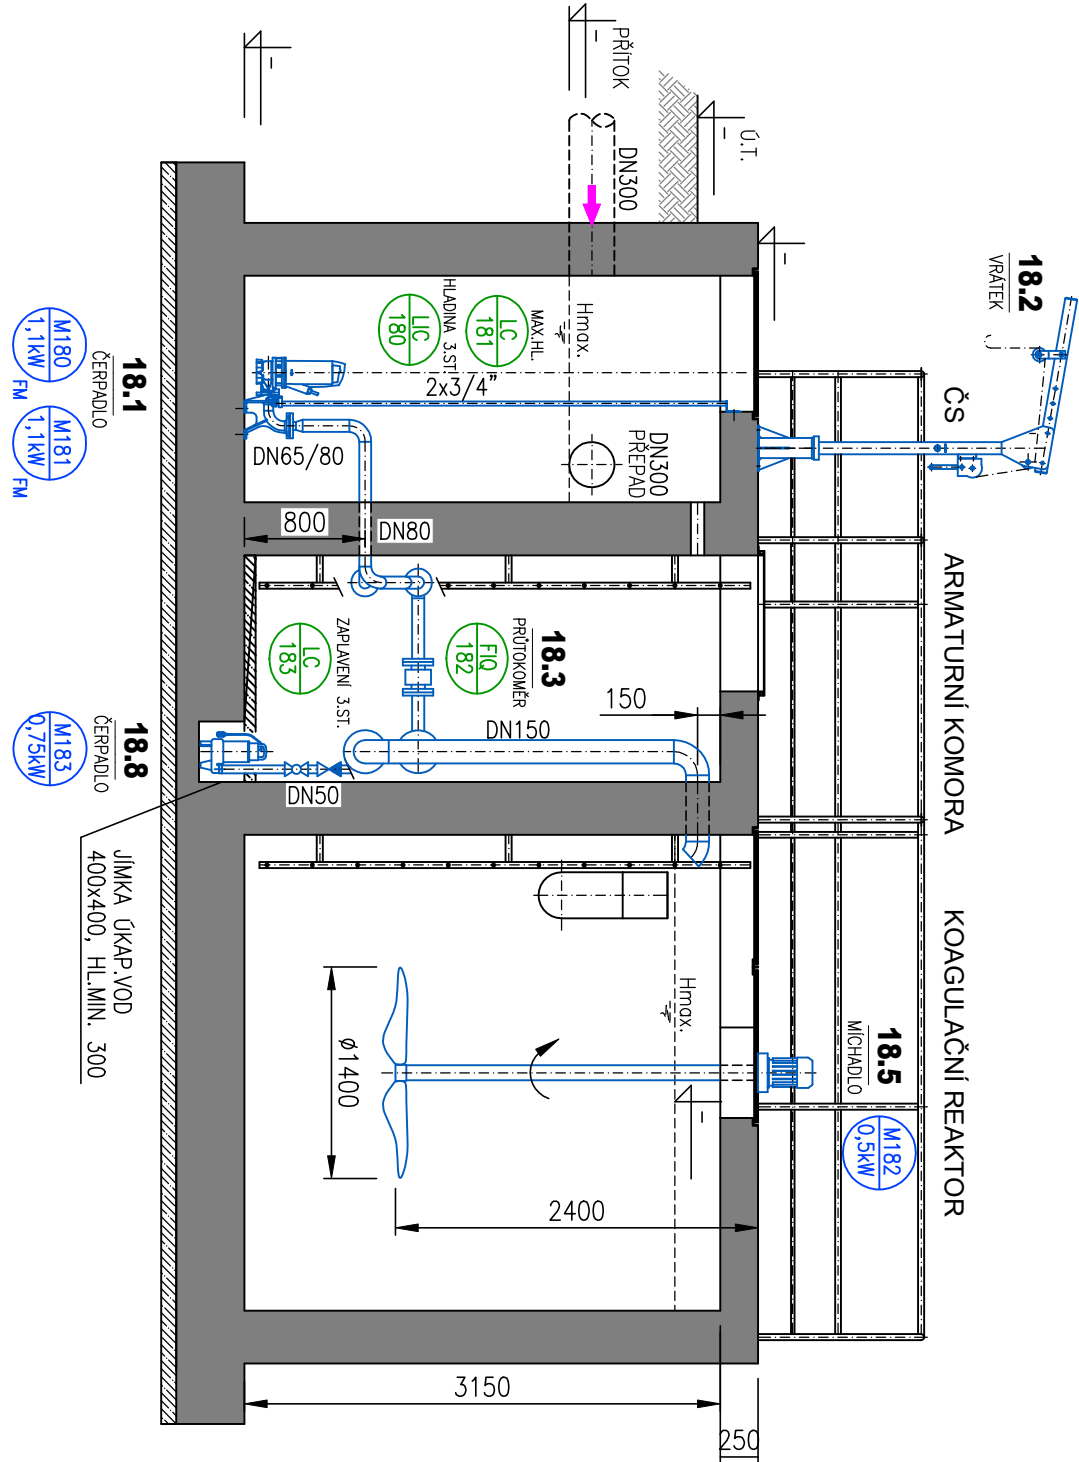

ŘEZ C-C

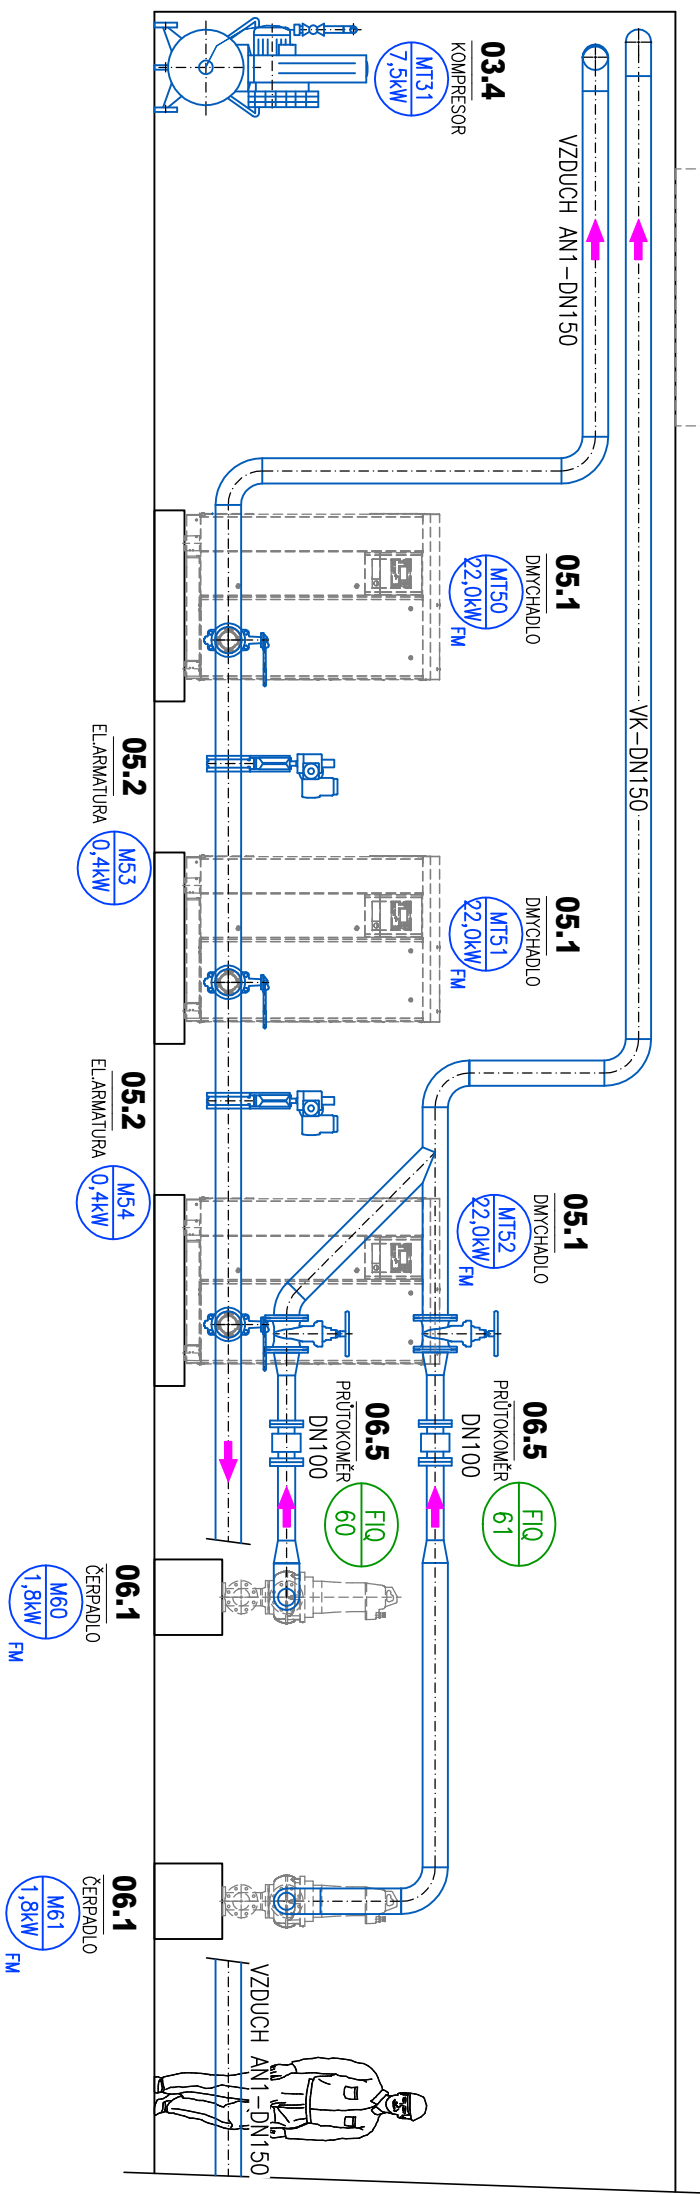

Projektová dokumentace pro zadání stavby

ROZŠÍŘENÍ ČOV STŘELICE

STAVBA	Práe
--------	------

ODDĚL D Dokumentace objektu a technických a technologických zařízení

D.2.1 PS 01 - PS 14, PS 18

- SO/PS
- PS 05 - DMVCHÁRNA
 - PS 06 - ARMATURNÍ KOMORA
 - PS 07 - AKTIVAČNÍ NÁDRŽ
 - PS 08 - DOSAZOVACÍ NÁDRŽE
 - PS 18 - 3. STUPEŇ ČIŠTĚNÍ ODPADNÍCH VOD

PŘÍLOHA Biologická linka a 3.st. čištění - řezy

Měřítko	1:50
Stupně	ZD
Číslo přílohy	D.2.1.8
Revize	