





C.2 KATASTRÁLNÍ SITUACE
1:1000

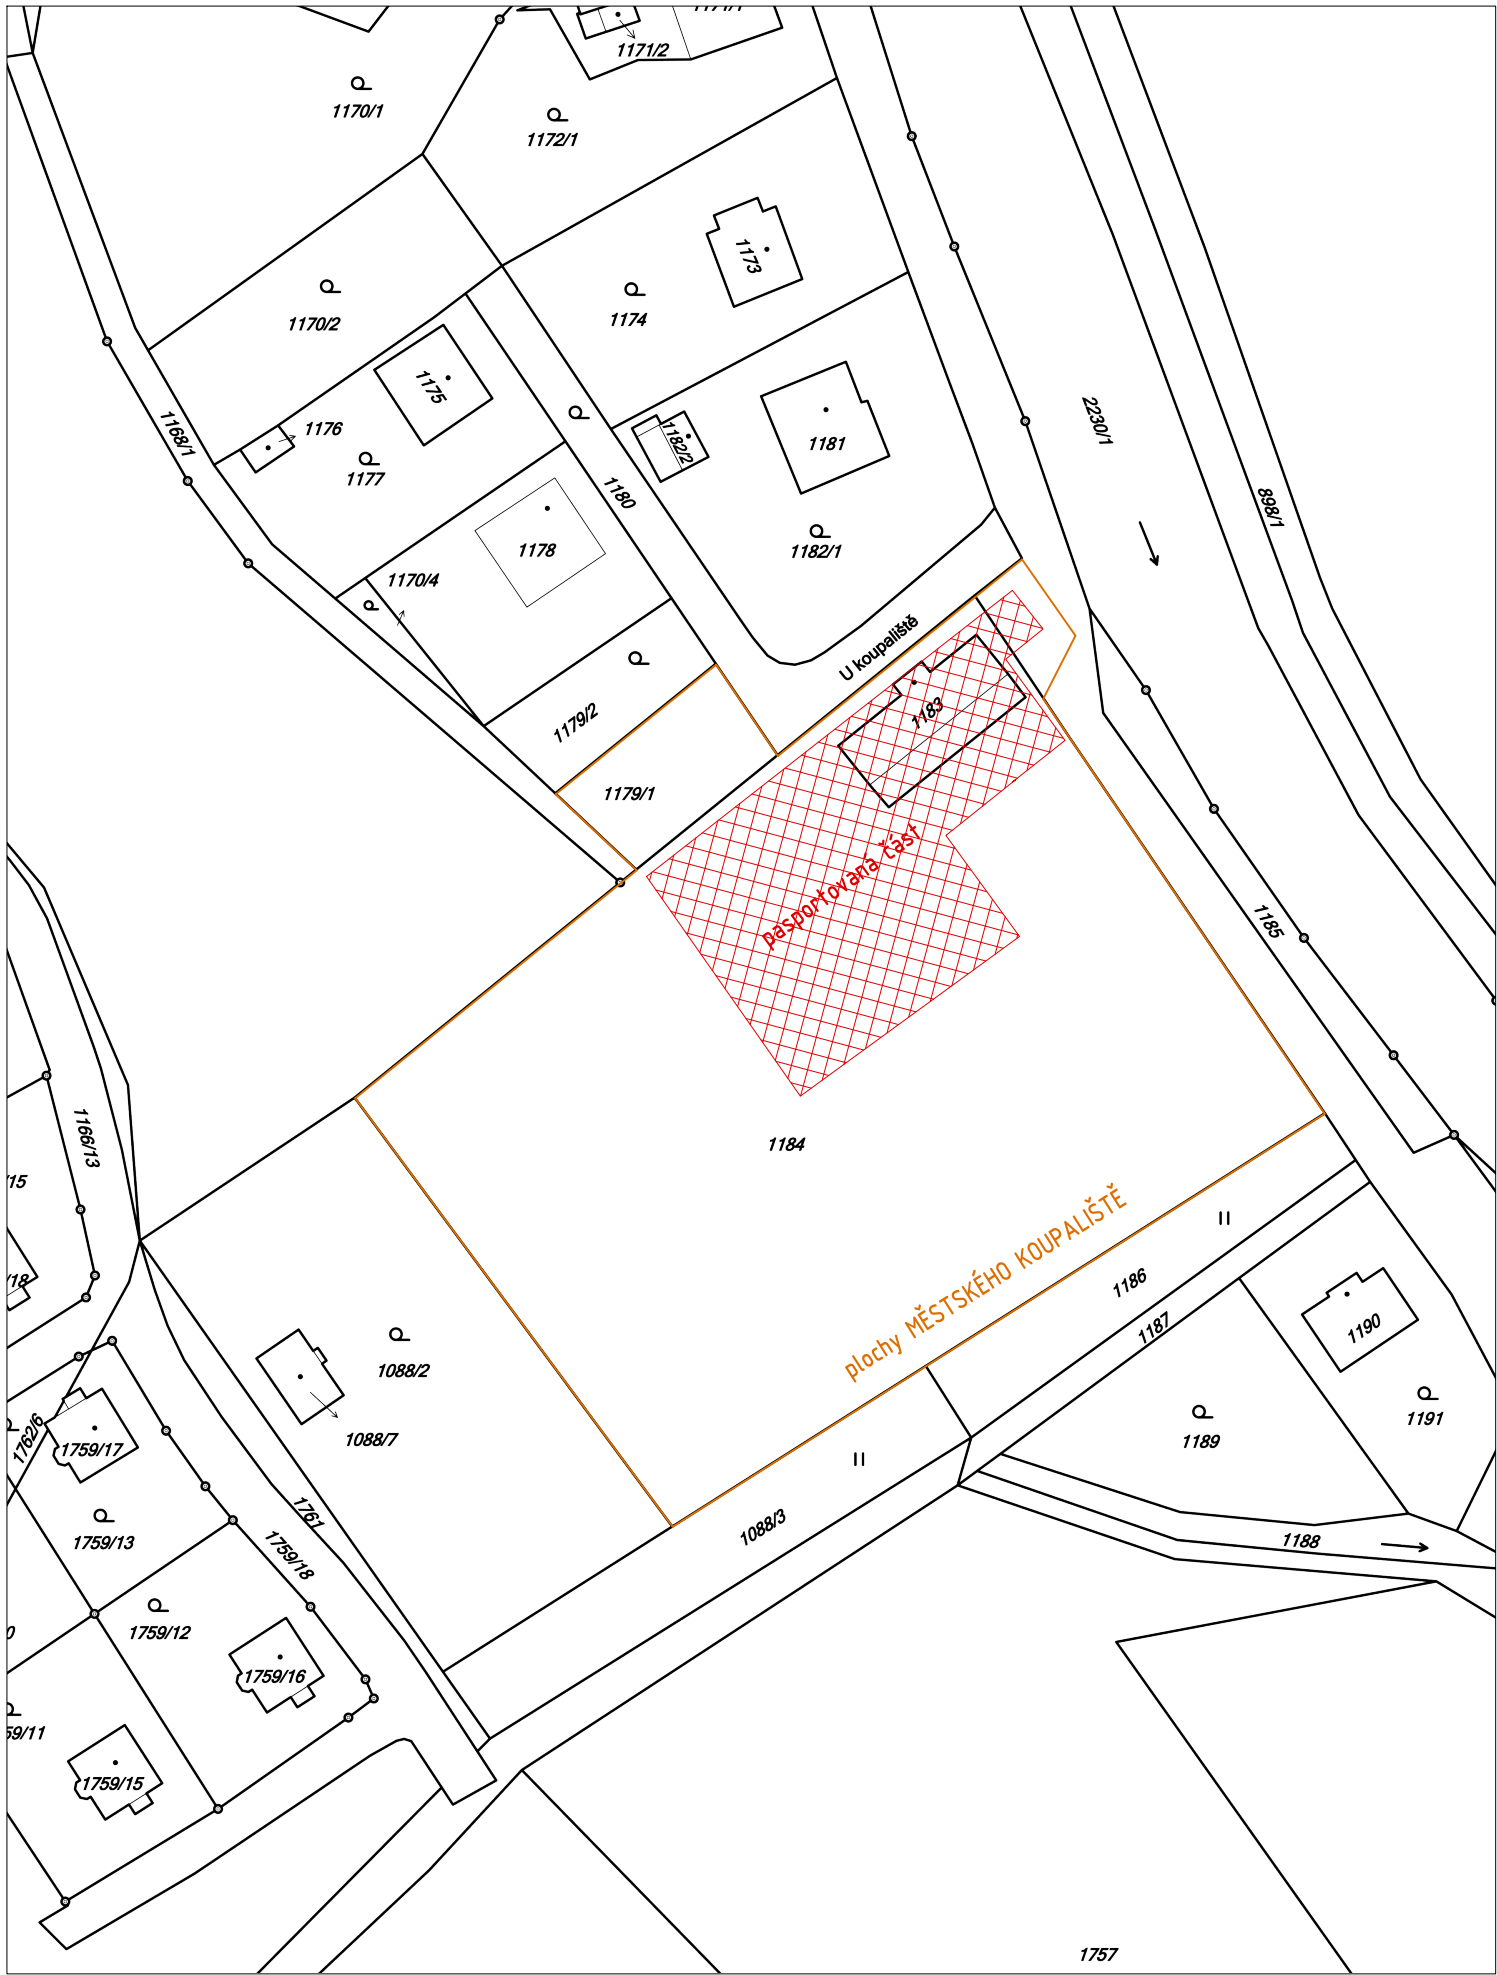

LETECKÝ SNÍMEK
1:2000

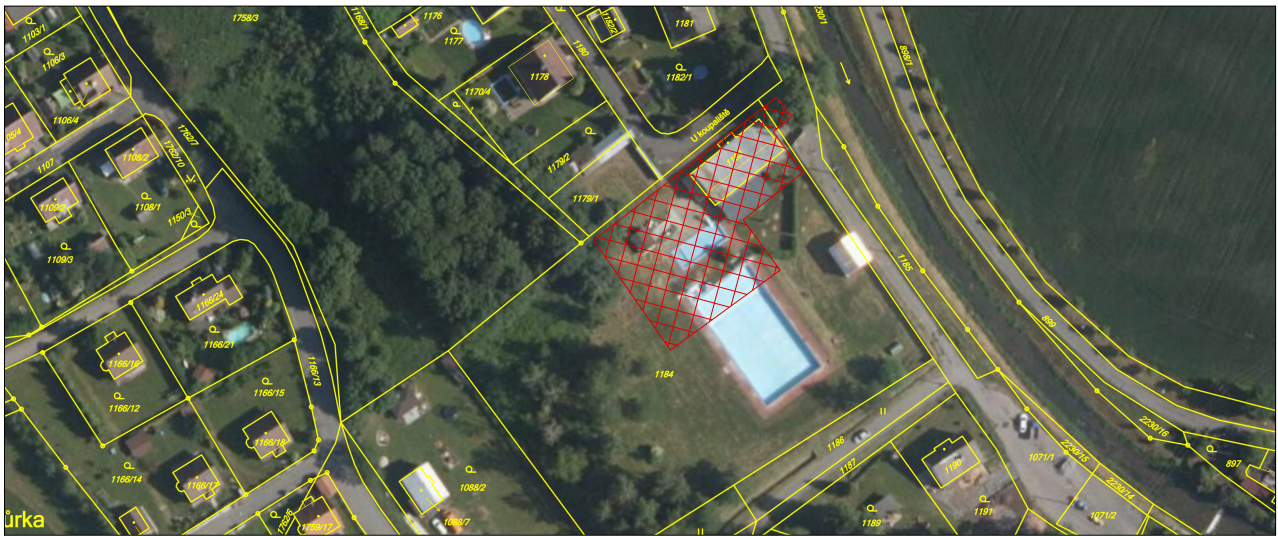

C.1 SITUACE ŠIRŠÍCH VZTAHŮ
1:64000

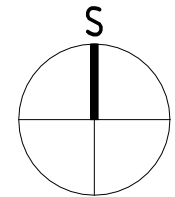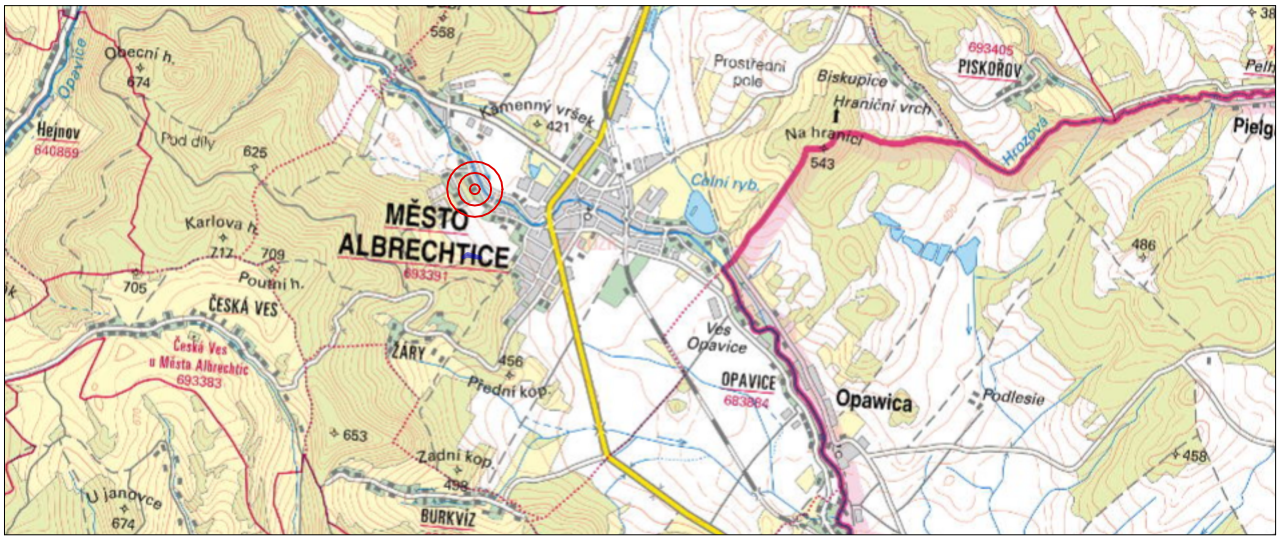

Hlavní inženýr projektu: Ing. GRIGORIOS AKRITIDIS, ČKAIT 1103829			
Zodp. projektant	Vypracoval	Tech. kontrola	
Ing. Grigorios Akritidis	Ing. Petr Gross	Ing. Grigorios Akritidis	
Investor		Ing. Grigorios Akritidis	
Město Město Albrechtice		Tyršova 304/20	
nám. ČSA 27/10		793 95 Město Albrechtice	
79395 Město Albrechtice		IČ:88652548	
		projektční, inženýrská činnost	
Stupeň PD			
Datum		05/2019	
Měřítko			
Č. výkresu		C.1, C.2	
Část PD			
Výkres		C.1 SITUACE ŠIRŠÍCH VZTAHŮ C.2 KATASTRÁLNÍ SITUACE, LETECKÝ SNÍMEK	