




ŘEZ B-B
1:50

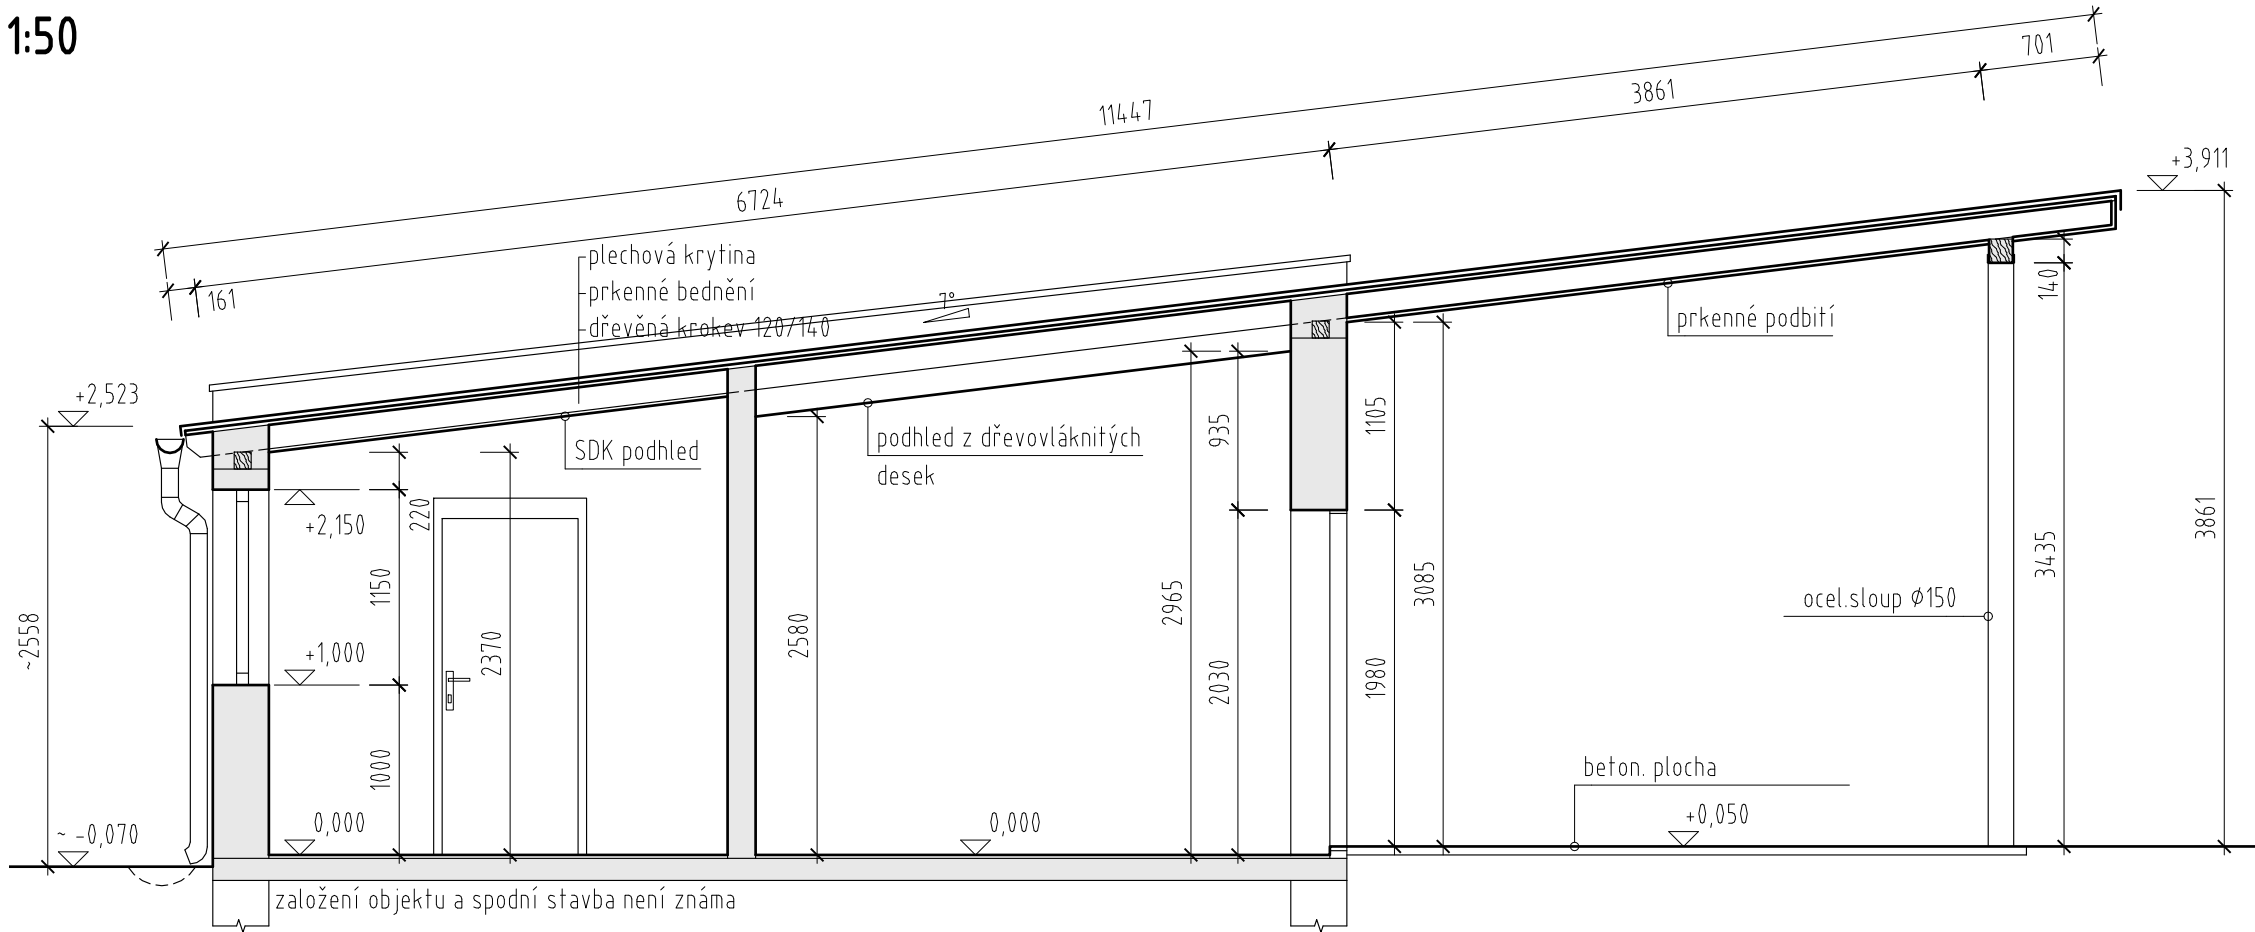

ŘEZ A-A
1:50

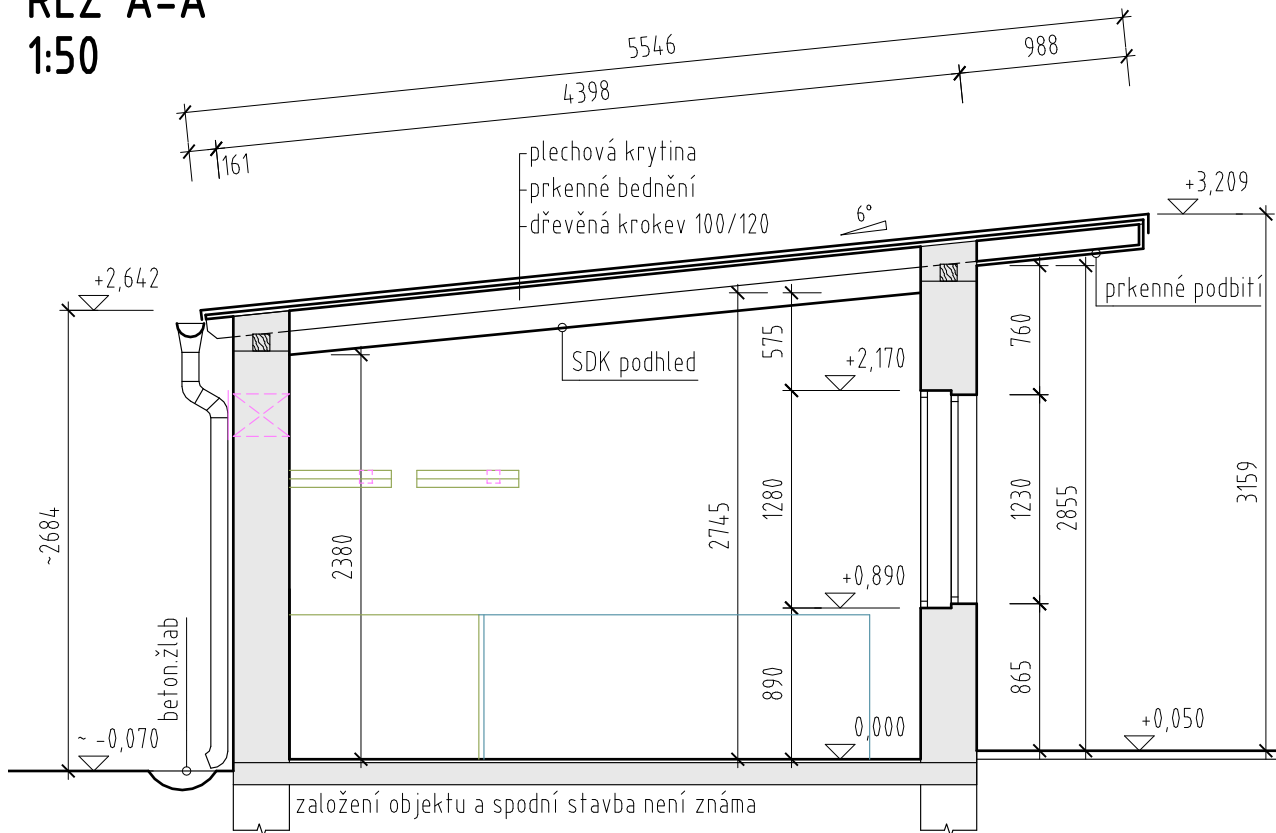

ŘEZ C-C
1:50

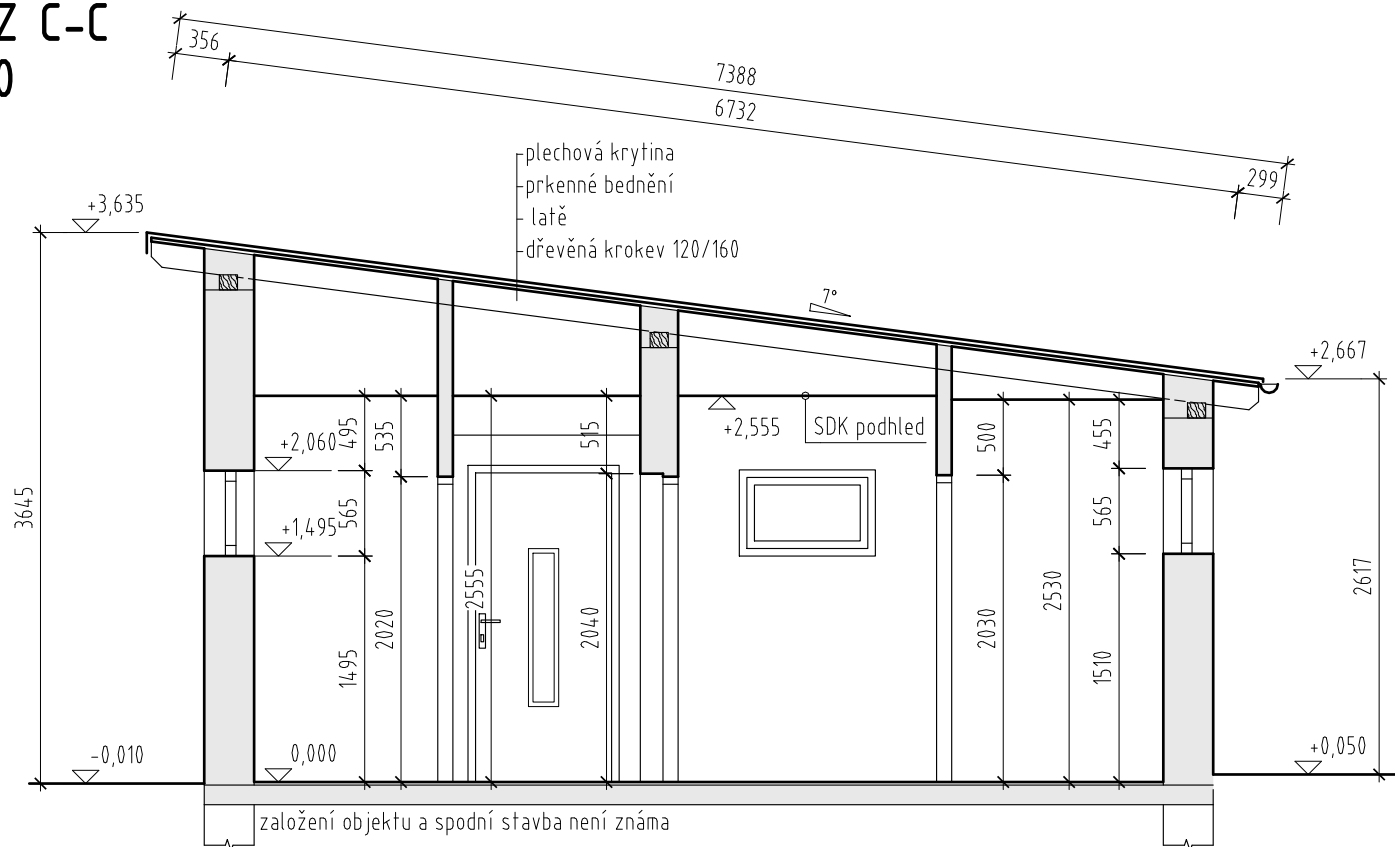


LEGENDA MATERIÁLŮ

- STÁVAJÍCÍ ZDIVO
- DŘEVĚNÉ PRVKY-KONSTRUKCE KROVU

POZNÁMKY

- PŘI PASPORTIZACI OBJEKTU NEBYLO POVOLENO UŽÍT DESTRUKTIVNÍ METODY, T.J. PROVÉST SONDY V JEDNOTLIVÝCH KONSTRUKCÍCH JAKO JSOU PŘEDSAZENÉ KONSTRUKCE PŘÍČEK, PODHLEDY, APOD. POLOHY, TLOUŠŤKY A SKLADBY KONSTRUKCÍ ZA PŘEDSAZENÝMI STĚNAMI A PODHLEDY SE PŘEDPOKLÁDAJÍ.

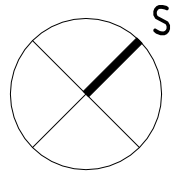

Hlavní inženýr projektu: Ing. GRIGORIOS AKRITIDIS, ČKAIT 1103829				
Zodp. projektant	Vypracoval	Tech. kontrola	Ing. Grigorios Akritidis Tyršova 304/20 793 95 Město Albrechtice IČ:88652548 <i>projekční, inženýrská činnost</i>	
Ing. Grigorios Akritidis	Ing. Petr Gross	Ing. Grigorios Akritidis		
Investor Město Město Albrechtice nám. ČSA 27/10 79395 Město Albrechtice			Stupeň PD	
Název a místo stavby PASPORTIZACE OBJEKTU MĚSTSKÉHO KOUPALIŠTĚ UL. NÁBŘEŽNÍ 528/35, 793 95 MĚSTO ALBRECHTICE parc. č. 1179/1, 1183, 1184, k.ú. Město Albrechtice [693391]			Datum	05/2019
			Měřítko	1:50
			Č. výkresu	D.1.1.b-2
Část PD				
Výkres ŘEZY OBJEKTU				