




POHLED JIHOZÁPADNÍ  
1:50

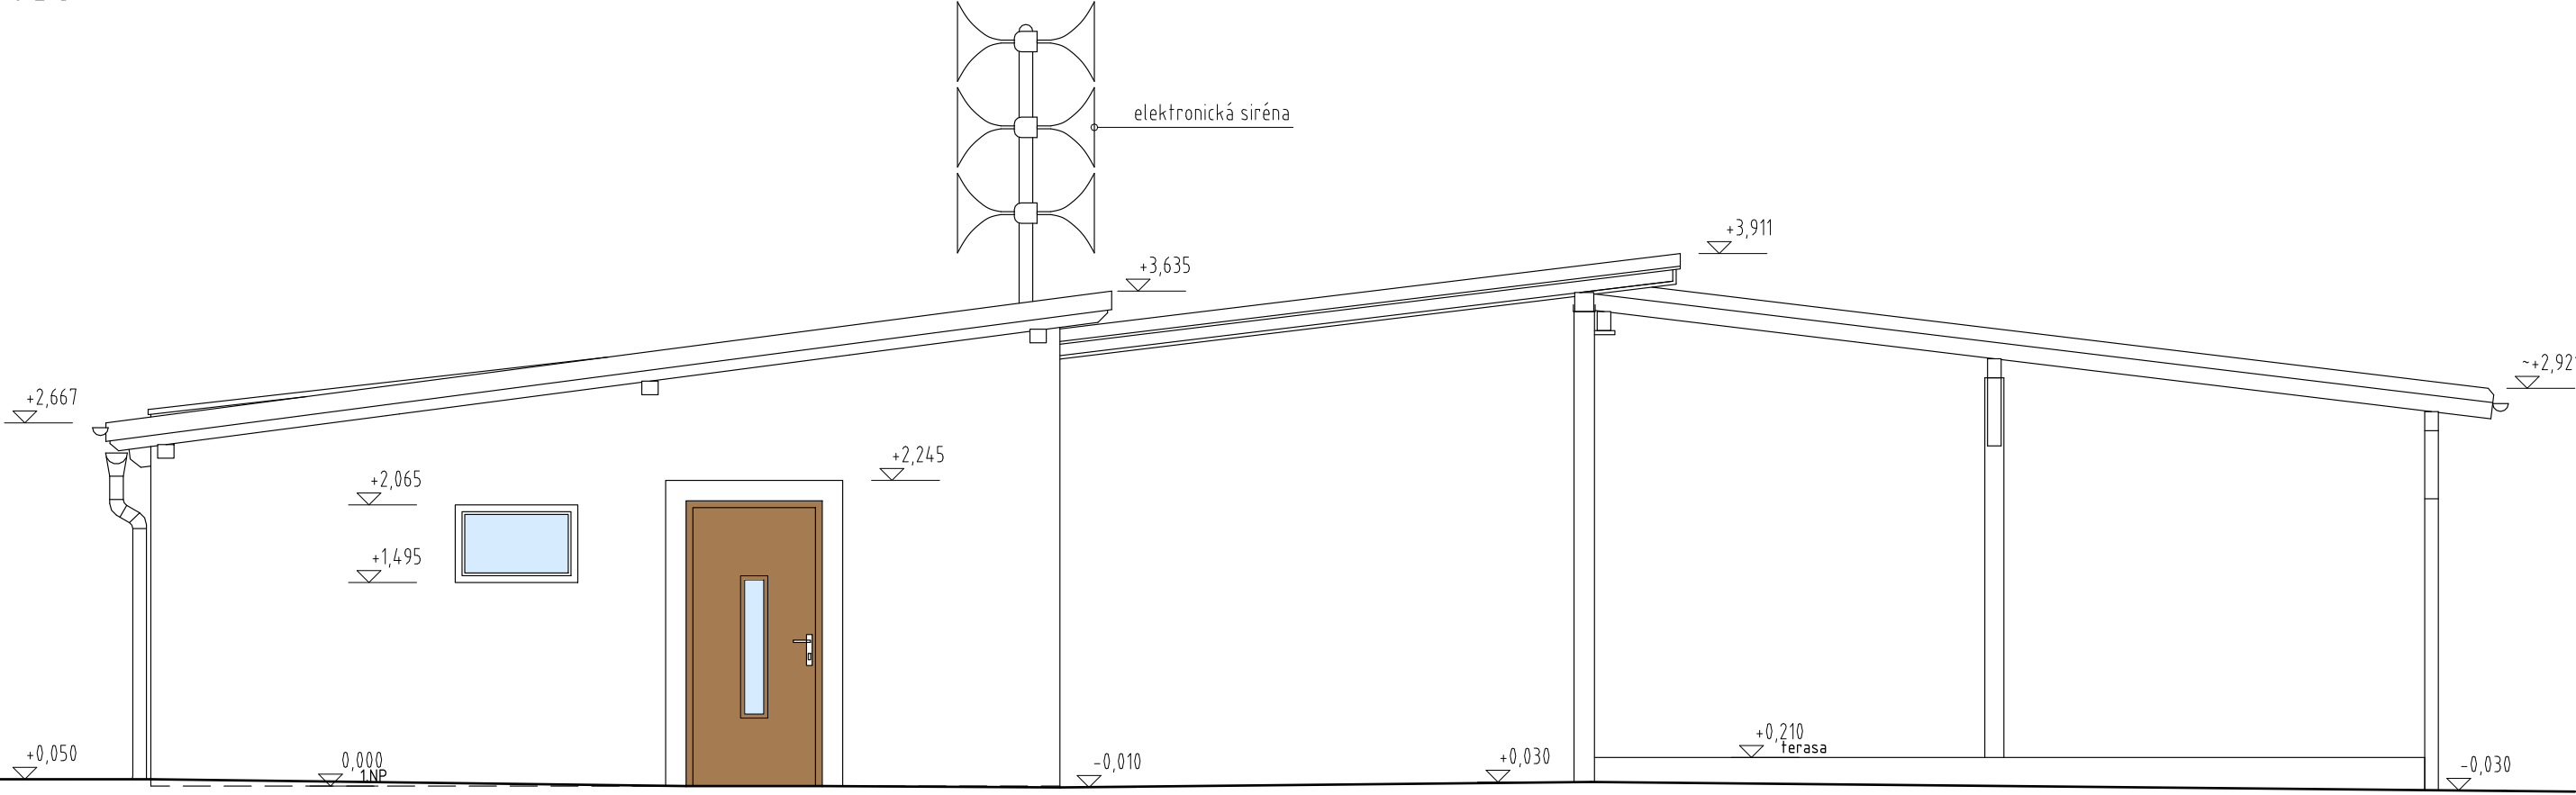


POHLED SEVEROVÝCHODNÍ  
1:50

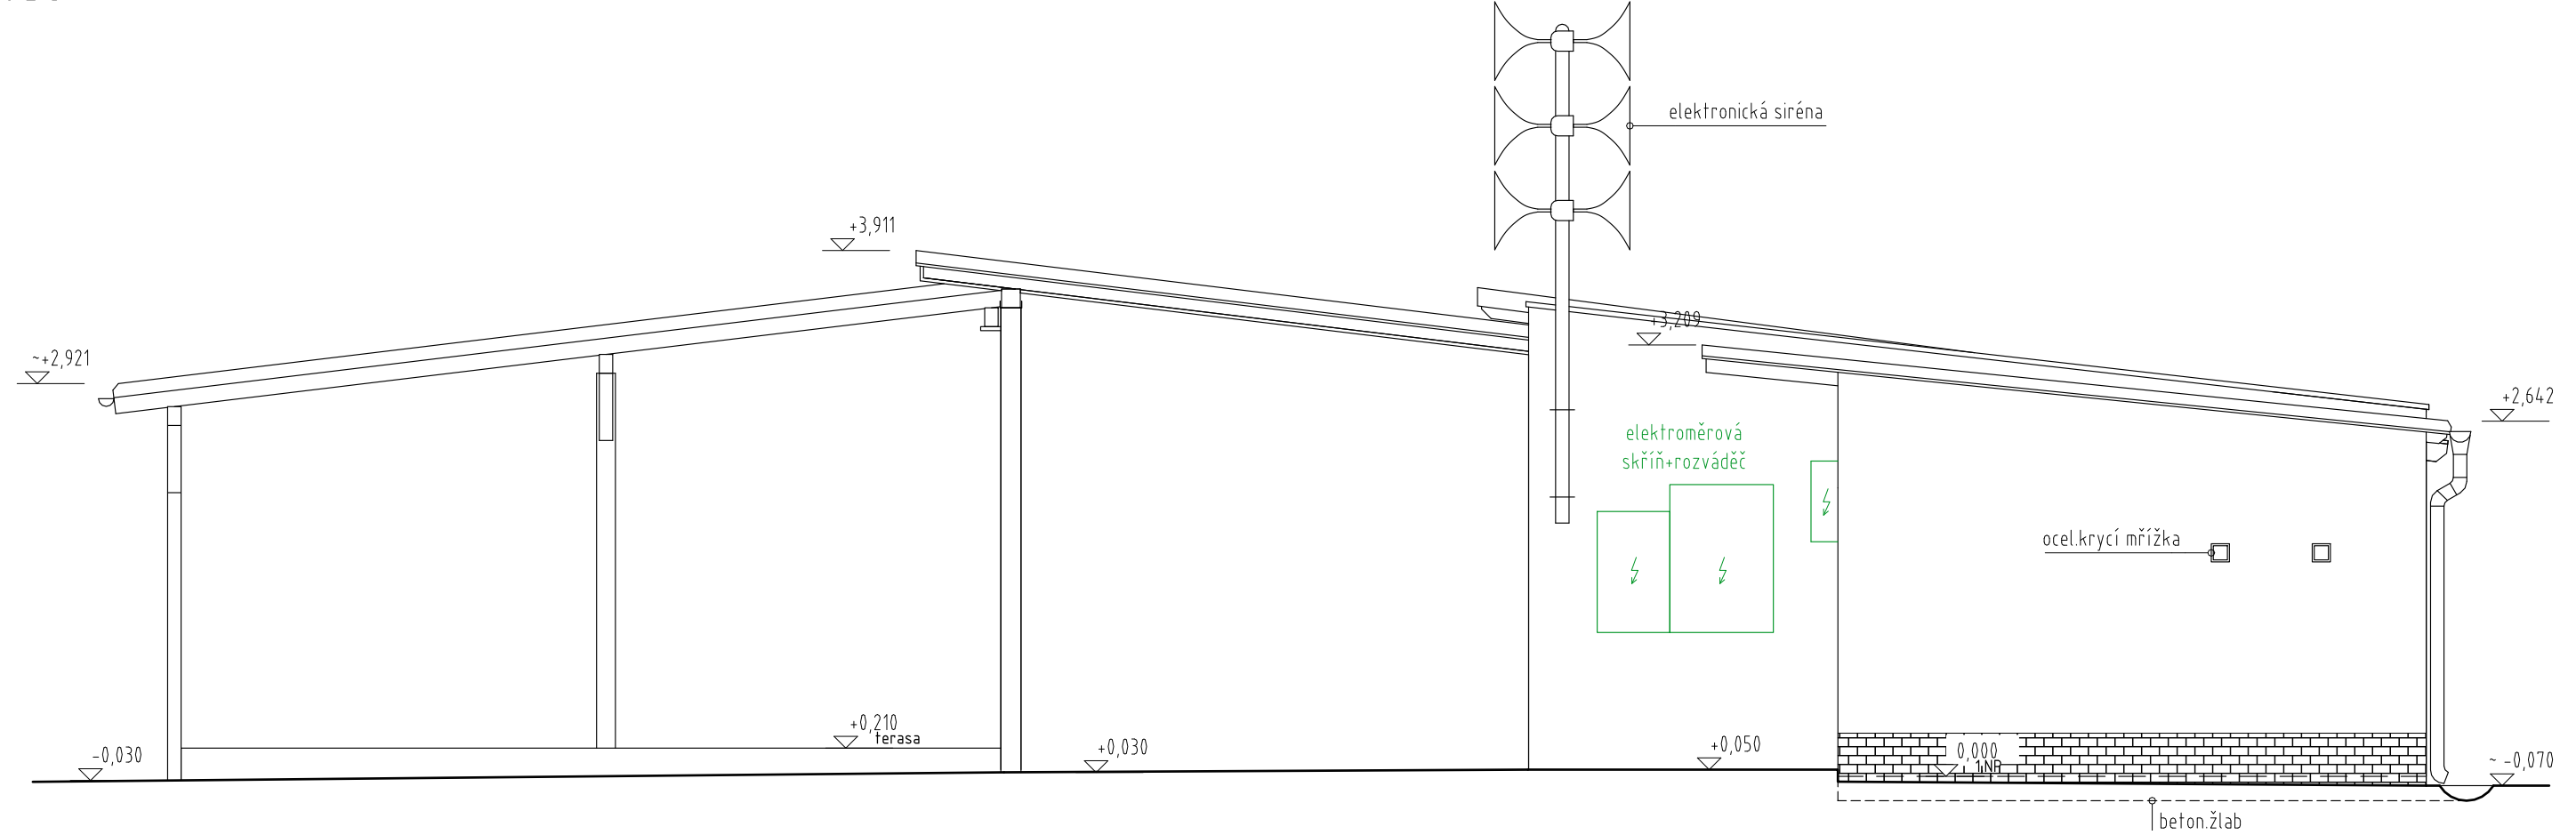

POHLED SEVEROZÁPADNÍ  
1:50

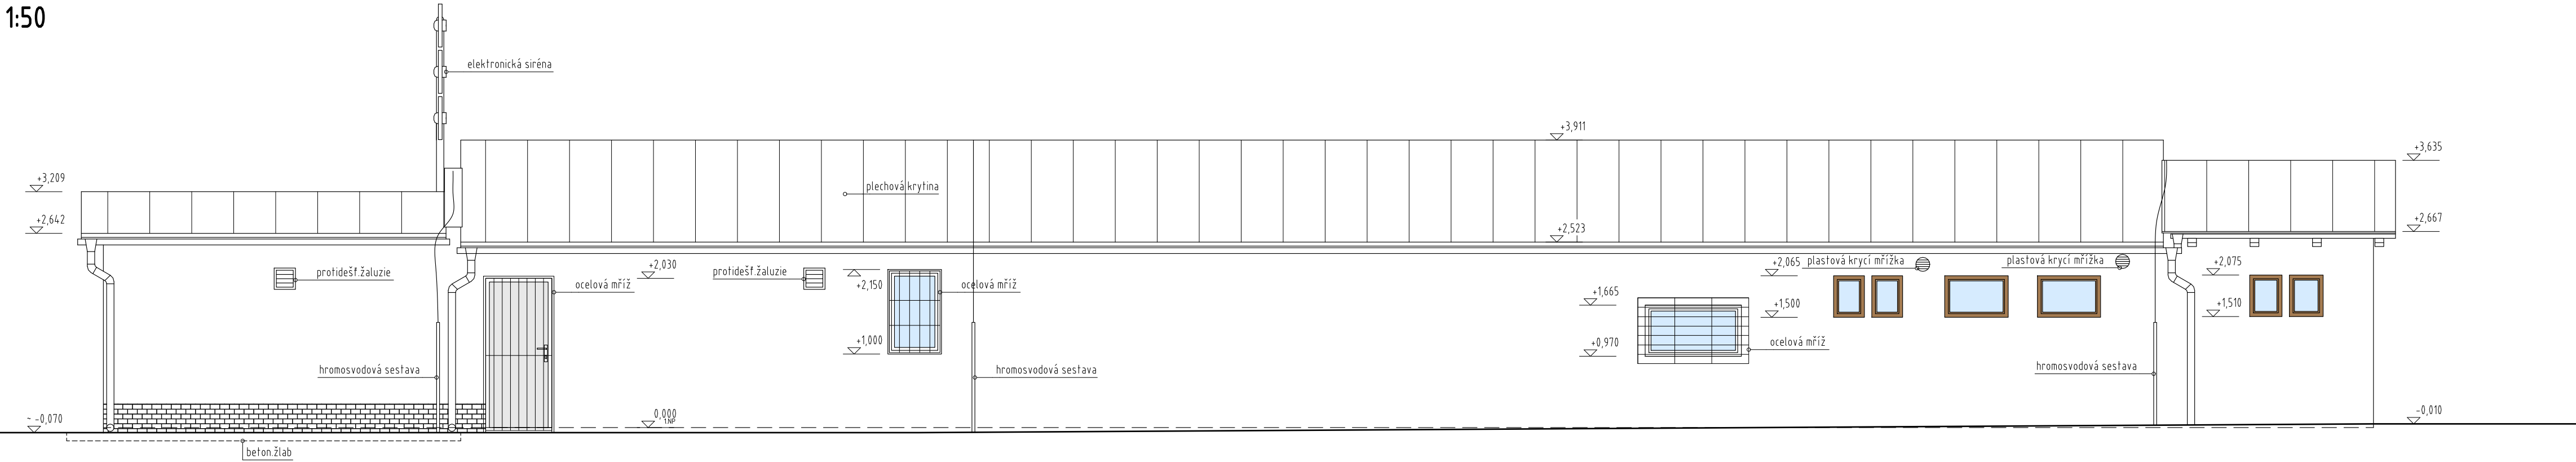

POHLED JIHOVÝCHODNÍ  
1:50

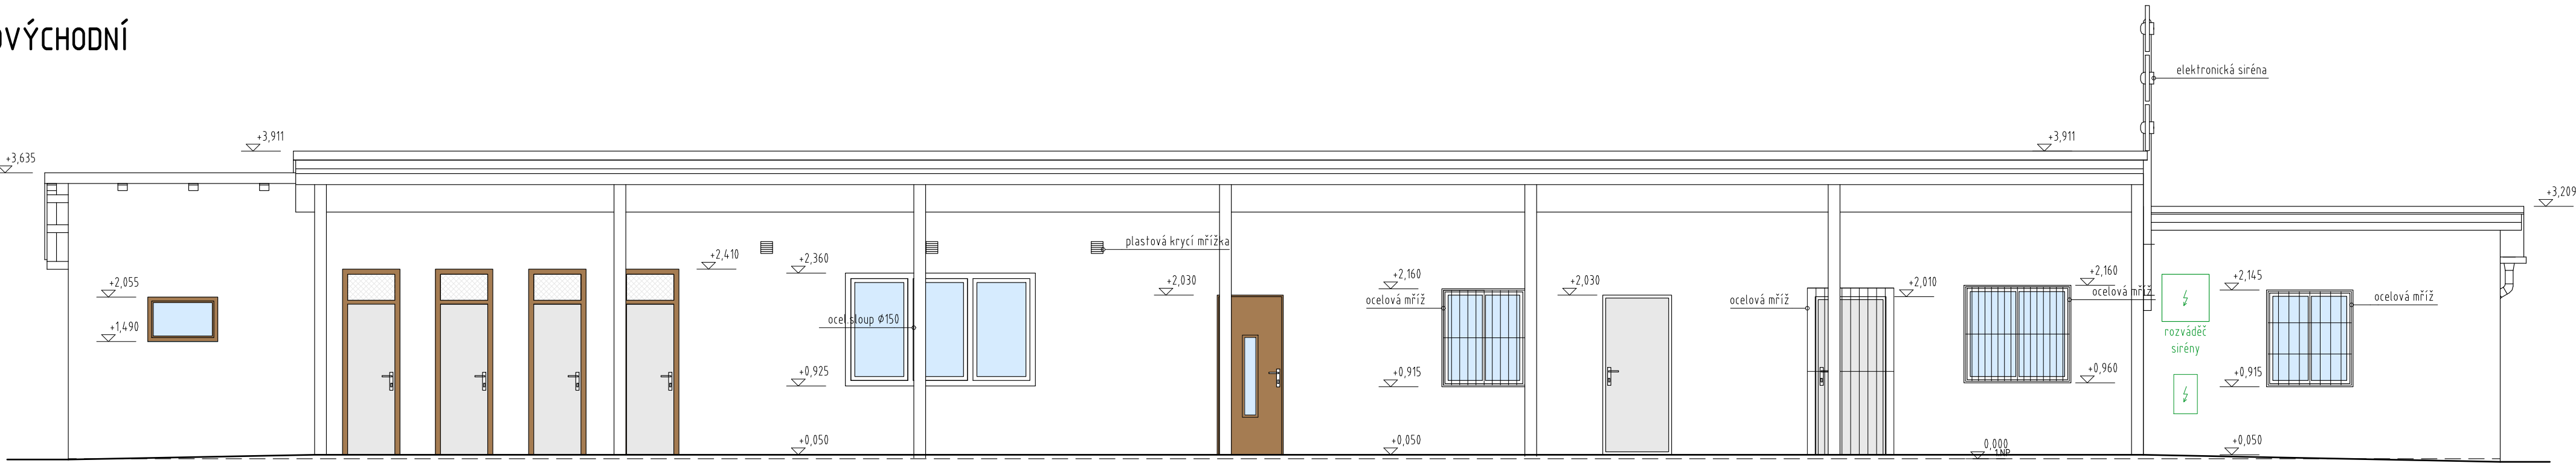

POZNÁMKY

- PŘI PASPORTIZACI OBJEKTU NEBYLO POVOLENO UŽÍT DESTRUKTIVNÍ METODY, T.J. PROVÉST SONDY V JEDNOTLIVÝCH KOSNTRUKCÍCH JAKO JSOU PŘEDSAZENÉ KONSTRUKCE PŘÍČEK, PODHLEDY, apod. POLOHY, TLOUŠTKY A SKLADBY KONSTRUKCÍ ZA PŘEDSAZENÝMI STĚNAMI A PODHLEDY SE PŘEDPOKLÁDÁJÍ.

Hlavní inženýr projektu: Ing. GRIGORIOS AKRITIDIS, ČKAIT 1103829			
Zodp. projektant	Vypracoval	Tech. kontrola	
Ing. Grigorios Akritidis	Ing. Petr Gross	Ing. Grigorios Akritidis	
Investor		Ing. Grigorios Akritidis	
Město Město Albrechtice		Tyršova 304/20	
nám. ČSA 27/10		793 95 Město Albrechtice	
79395 Město Albrechtice		IČ:88652548	
		projektční, inženýrská činnost	
Stupeň PD			
Datum		05/2019	
Měřítko		1:50	
Č. výkresu		D.1.1.b-3	
Část PD			
Výkres		POHLEDY	