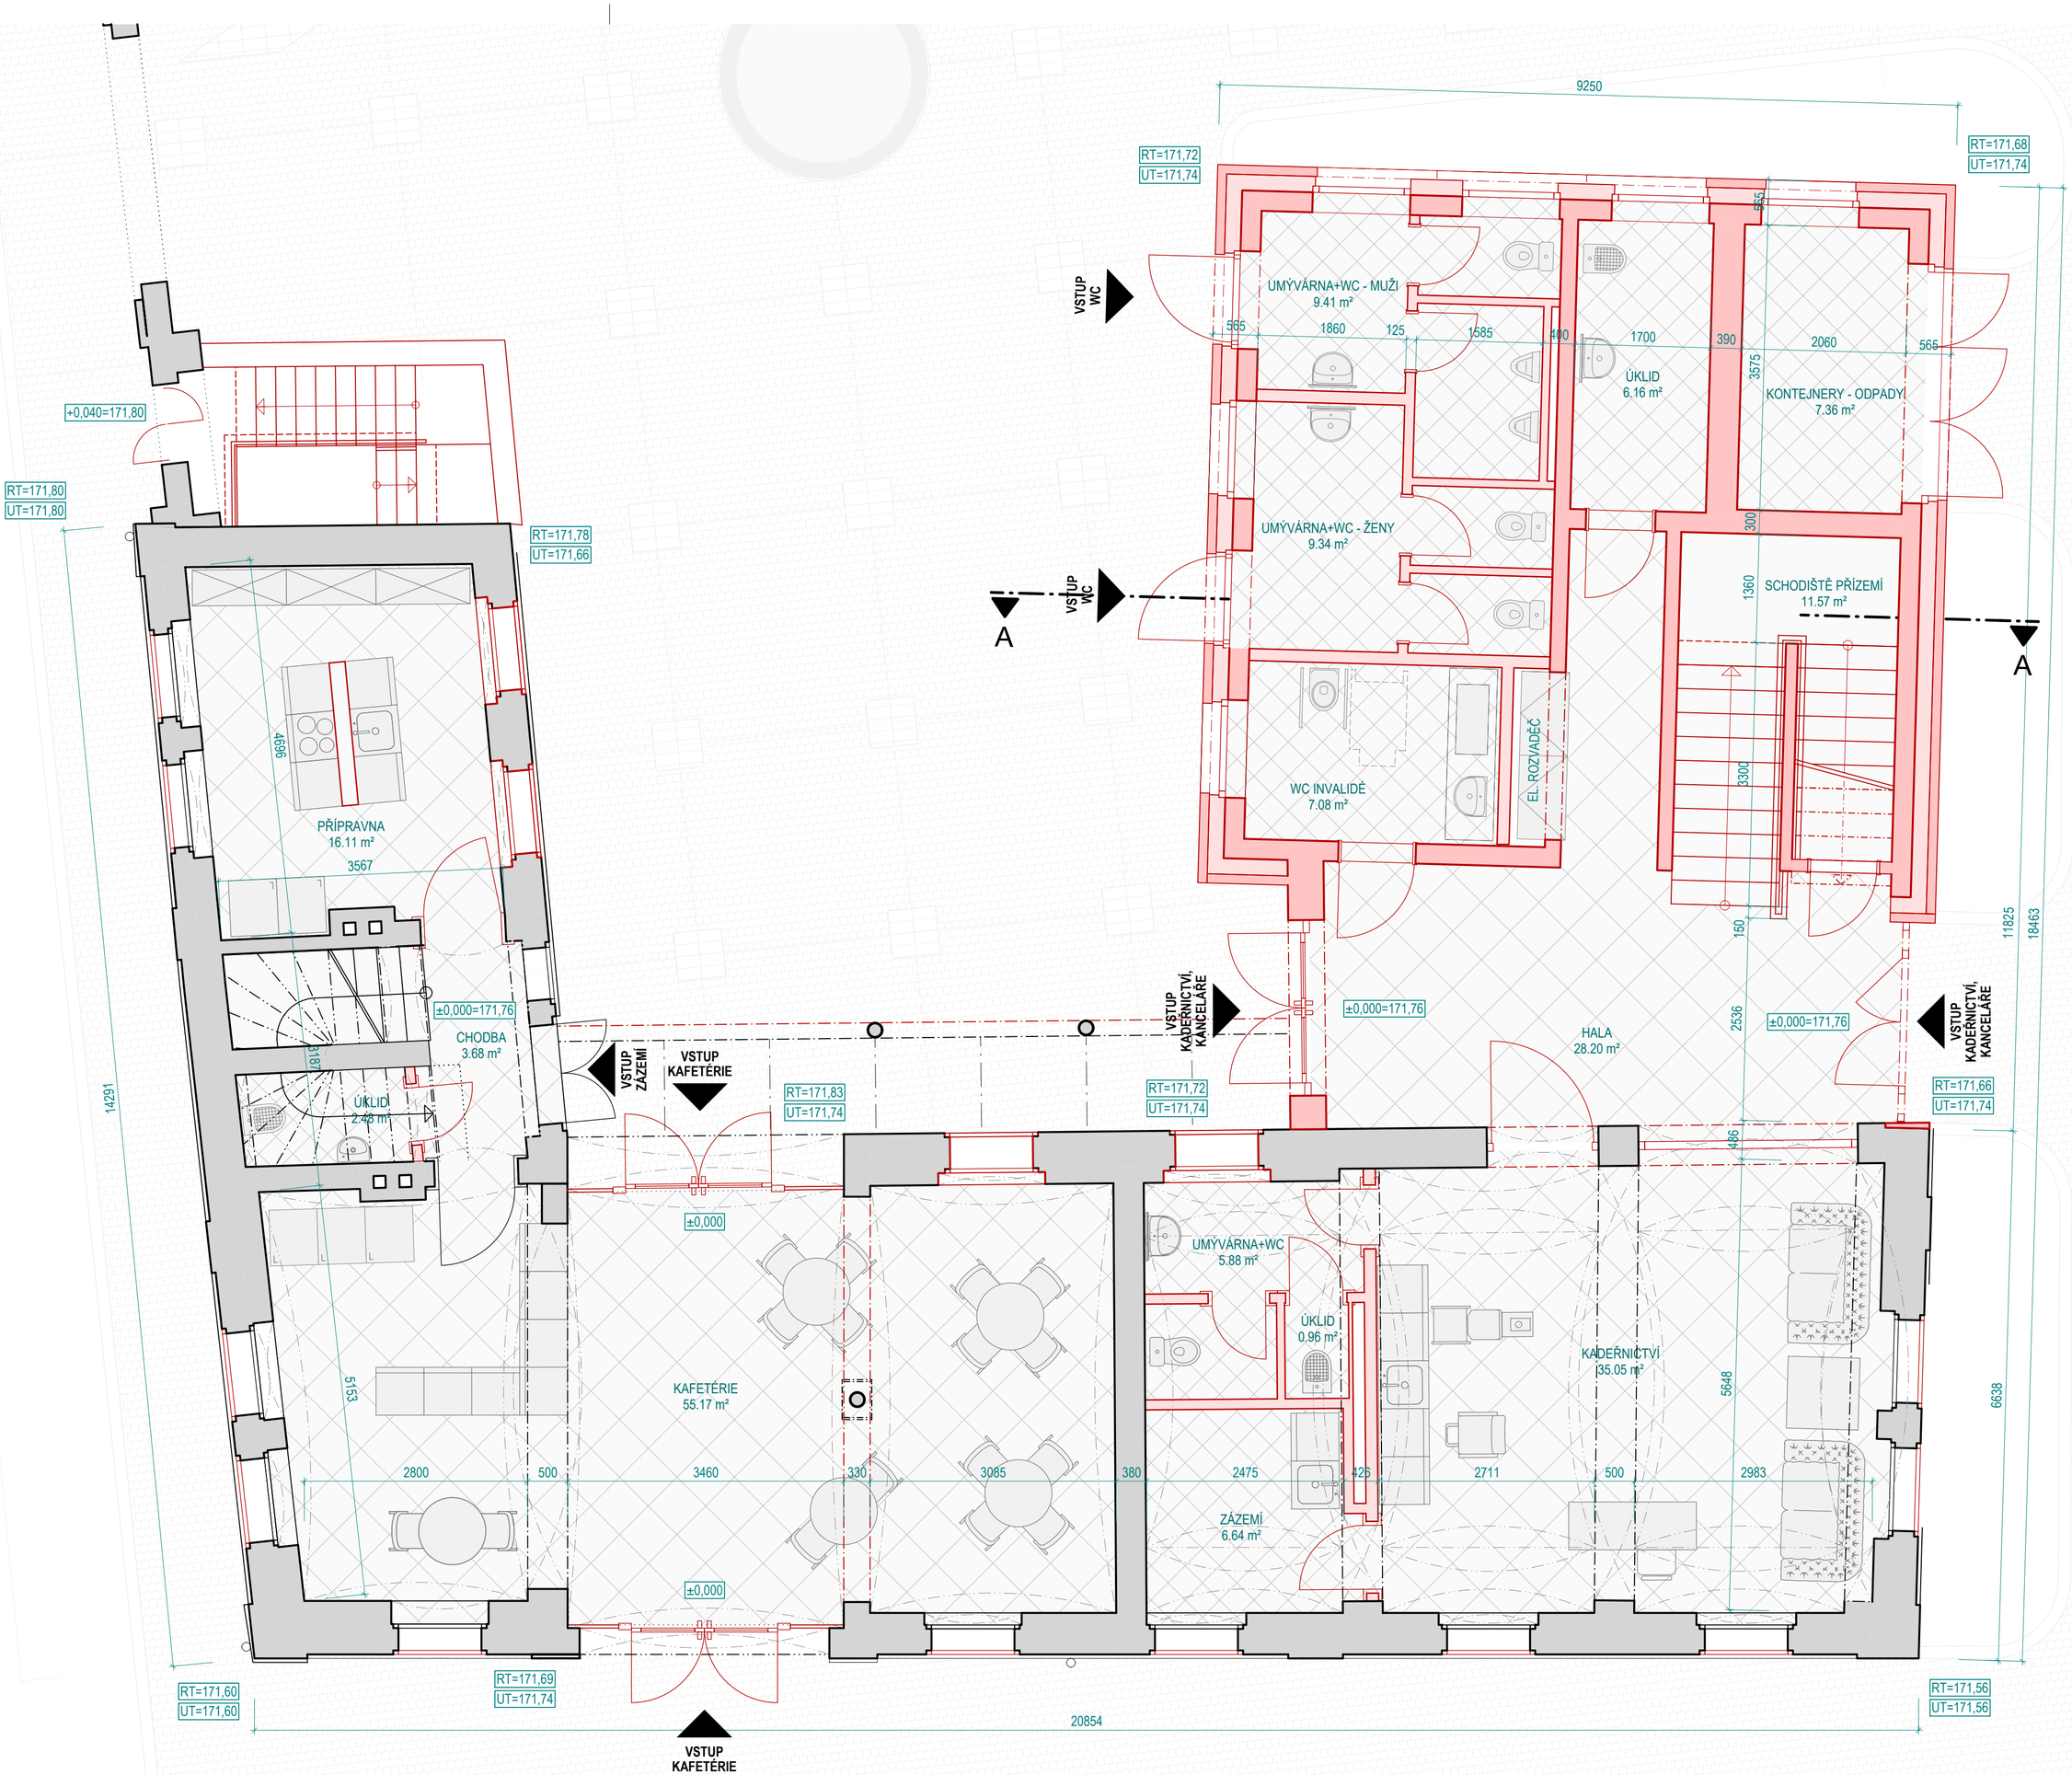

Projektová dokumentace objektu Husovo náměstí 2
p. p. č. 89, 88/2, 88/3, 88/6, 88/7
k.ú. Chabařovice, obec Chabařovice

PŮDORYS PŘÍZEMÍ (1.NP)
0 m 1 2 3 m

KOTIŠ architekt