

LEGENDA - STAV

	KATASTR, DĚLENÍ PARCEL
	ROZHRANÍ PLOCH - POLOHOPIS
	BODY VÝŠKOPISNÉHO ZAMĚŘENÍ - VÝŠKOPIS
	OBRYSY A PLOCHY STÁVAJÍCÍCH OBJEKTŮ: "A, B" URČENÝCH K REKONSTRUKCI


LEGENDA - BOURACÍ PRÁCE

	OBRYSY A PLOCHY STÁVAJÍCÍCH OBJEKTŮ: "C, D, E, G" URČENÝCH K DEMOLICI
--	---

LEGENDA inženýrských sítí - 1 : 200

Kabely světelné signalizace	
Napájecí kabely ČD	
Sdělovací a zabezpeč. kabely ČD	
Plynárenské zařízení nízkotlaké	
Plynárenské zařízení středotlaké	
Plynárenské zařízení vysokotlaké	
Vodovod	
Kanalizace	
Veřejné osvětlení	
Energetické zařízení NN	
Energetické zařízení VN	
Dálkové kabely ČEZ ICT Services	
Telekomunikační kabely	
Kabely Dopravního podniku	
Kabely UPC, TETA, Metropolnet	
Topný kanál	

SCHÉMA BOURANÝCH OBJEKTŮ:

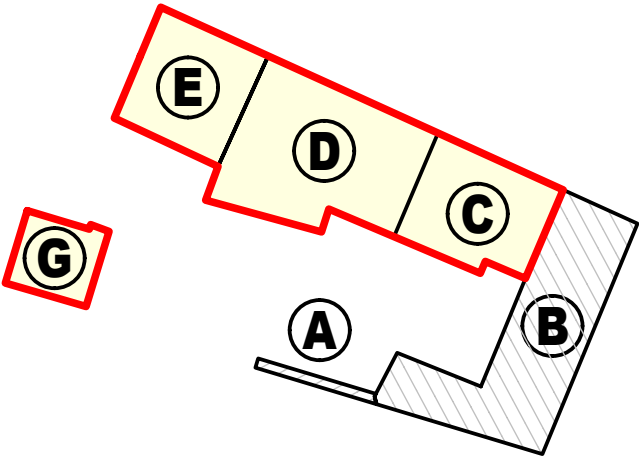

ARCHITEKTONICKE A STAVEBNÍ REŠENÍ :		VYPRACOVAL :		<div>KOTIŠarchitekt</div>	
KOTIŠ - ARCHITEKT Hradiště 96/8, 400 11 Ústí nad Labem IČO: 402 25 313, DIČ: CZ5809090573		Ing. arch. LUBOŠ KOTIŠ Ing. arch. JIŘÍ P. JANDA p. TOMÁŠ KOFRON			
NAZEV ZAKÁZKY :		PROJEKTOVÁ DOKUMENTACE OBJEKTU HUSOVO NÁMĚSTÍ 2. (p.p.č. 89, 88/2, 88/3, 88/6, 88/7)		STUPEN : BOURACÍ PRÁCE	PÁŘE :
INVESTOR :		MĚSTO CHABAŘOVICE, HUSOVO NÁMĚSTÍ 183, 40317 CHABAŘOVICE			
				Č. ZAKÁZKY :	
ČÁST :		C. SITUAČNÍ VÝKRESY		DATUM VYDÁNÍ : 02/2019	
				MĚŘÍTKO : 1:200	
VÝKRES :		ZÁKRES DO KATASTRU - BOURACÍ PRÁCE		Č. VÝKRESU : C.1	
				ZMĚNA :	

