
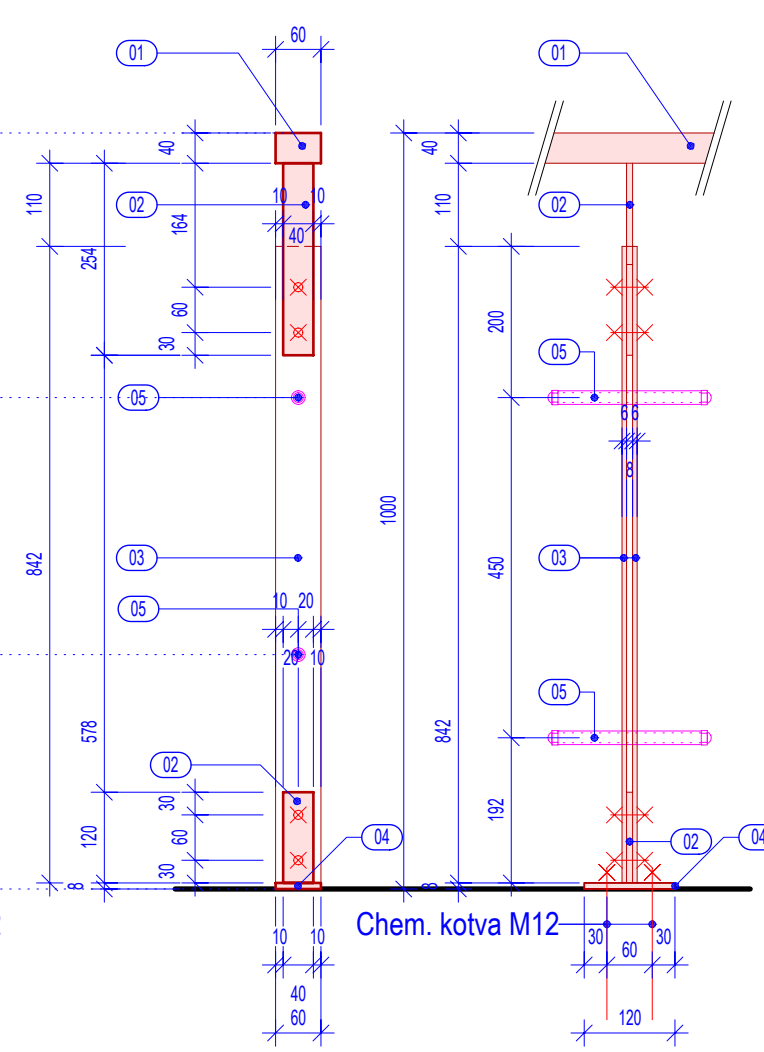


ŘEZ SLOUPKEM POHLED NA SLOUPEK

TABULKA VÝROBEK: Z 01 - Zámečnické výrobky (zábradlí u vstupu do sklepa)						1 ks	
OZNAČENÍ	POPIS	POLOHA	KUSŮ	DĚLKA/ PLOCHA m	DĚLKA CELKEM m	HMOTNOST /bm kg/bm	HMOTNOST CELKEM kg
01	Ocelový čverhřanný, tenkostěnný, tažený profil 60/40/3	madlo	1	1,285	1,285	4,367	5,612
	Ocelový čverhřanný, tenkostěnný, tažený profil 60/40/3	madlo	1	1,095	1,095	4,367	4,782
02	Pásová ocel 40/8	sloupek	4	0,254	1,016	2,510	2,550
	Pásová ocel 40/8	sloupek	4	0,120	0,480	2,510	1,205
03	Pásová ocel 60/6	sloupek	8	0,842	6,736	2,830	19,063
	Pásová ocel 60/6	pole	2	0,861	1,722	2,830	4,873
	Pásová ocel 60/6	pole	2	0,671	1,342	2,830	3,798
	Pásová ocel 60/6	pole	4	0,118	0,472	2,830	1,336
04	Pásová ocel 60/8	pole	20	0,728	14,560	2,830	41,205
	Pásová ocel 60/8	sloupek	4	0,120	0,480	3,770	1,810
05	Bezešvá ocelová trubka 18/2,5	sloupek	4	0,105	0,420	0,950	0,399
	Bezešvá ocelová trubka 18/2,5	sloupek	4	0,190	0,760	0,950	0,722
HMOTNOST VÝROBKU V KG						87,354	
V celkové váze není započteno množství a typ spojovacího materiálu včetně svarů						Spojovací materiál - komplet	
HMOTNOST VÝROBKŮ CELKEM V KG						1	
						87,354	

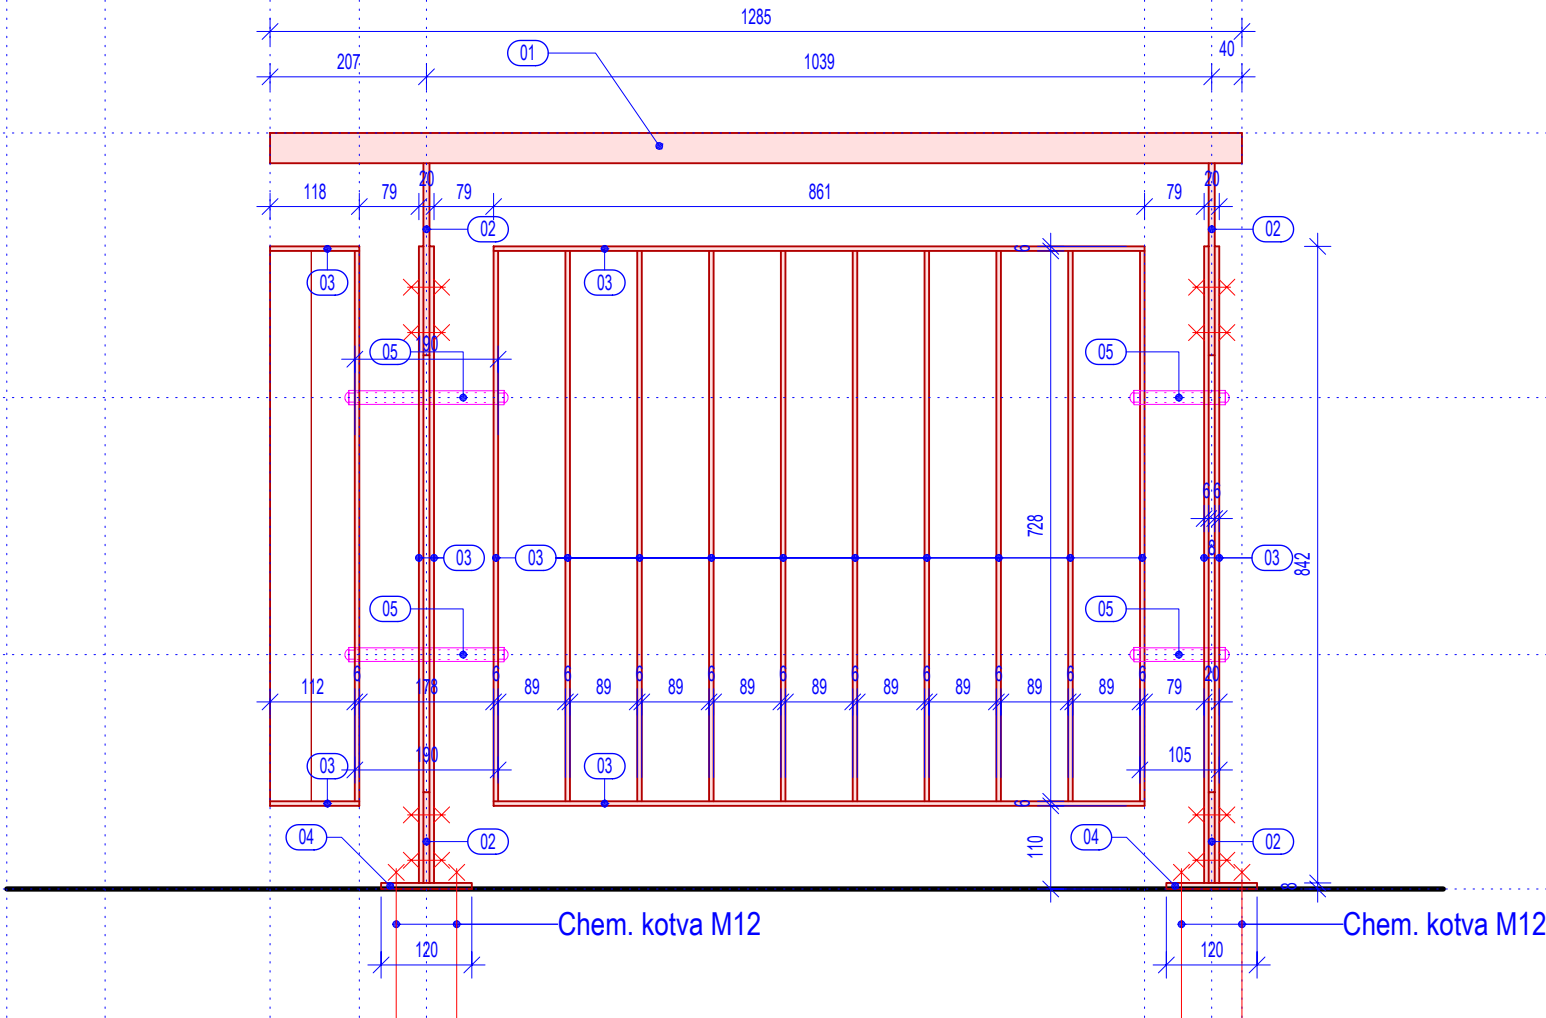

POZNÁMKA:
Pro výrobu klempířských, zámečnických výrobků a dalších nutných prací dle planých vyhlášek, bude zhotovitelem stavby zpracována výrobní a dílenská dokumentace, a to na základě přesného zaměření na stavbě v rámci přípravy stavby a odsouhlasena autorským dozorem.

" Regenerace zchátralého objektu bývalého mlýna v centru Chabařovic "

ARCHITEKTONICKÉ A STAVEBNÍ ŘEŠENÍ		VYPRACOVAL :		KOTIŠ architekt	
KOTIŠ - ARCHITEKT Hradiště 96/8, 400 11 Ustí nad Labem IČO: 402 25 313, DIČ: CZ5809090573		Ing. arch. LUBOŠ KOTIŠ Ing. arch. JIŘÍ P. JANDA p. TOMÁŠ KOFRON			
NÁZEV ZAKÁZKY: STAVEBNÍ ÚPRAVY OBJEKTU HUSOVO NÁMĚSTÍ Č.P.2. (p.p.č. 89, 88/2, 88/3, 88/6, 88/7)		INVESTOR: MĚSTO CHABAŘOVICE HUSOVO NÁMĚSTÍ 183,40317 CHABAŘOVICE		STUPEŇ: DPS PŘÍR:	
ČÁST: D.1 - REKONSTRUKCE STÁV. OBJEKTU A PŘÍSTAVBA (SO 0.1) D-1.1. ARCHITEKTONICKO - STAVEBNÍ ŘEŠENÍ		DATUM VYDÁNÍ: 08/2019 MĚŘÍTKO: 1:10		VÝKRES: ZÁMEČNICKÉ VÝROBKY - Z 01 Č. VÝKRESU: D.1.1.5.1 ZMĚNA:	