




POHLED SEVEROVÝCHODNÍ

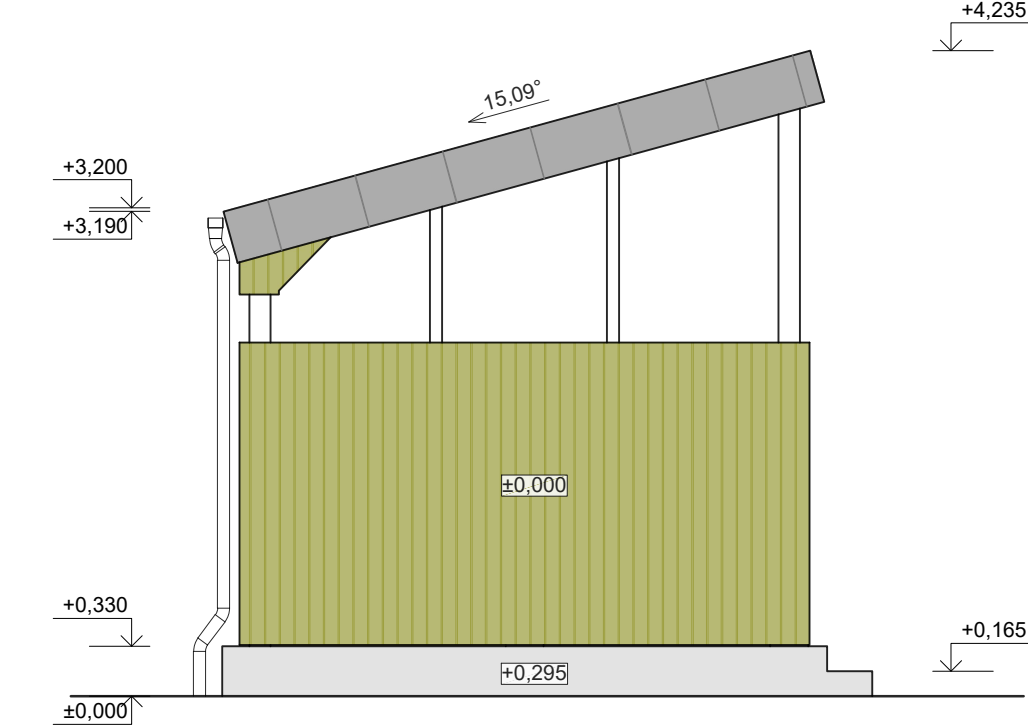

POHLED JIHOVÝCHODNÍ

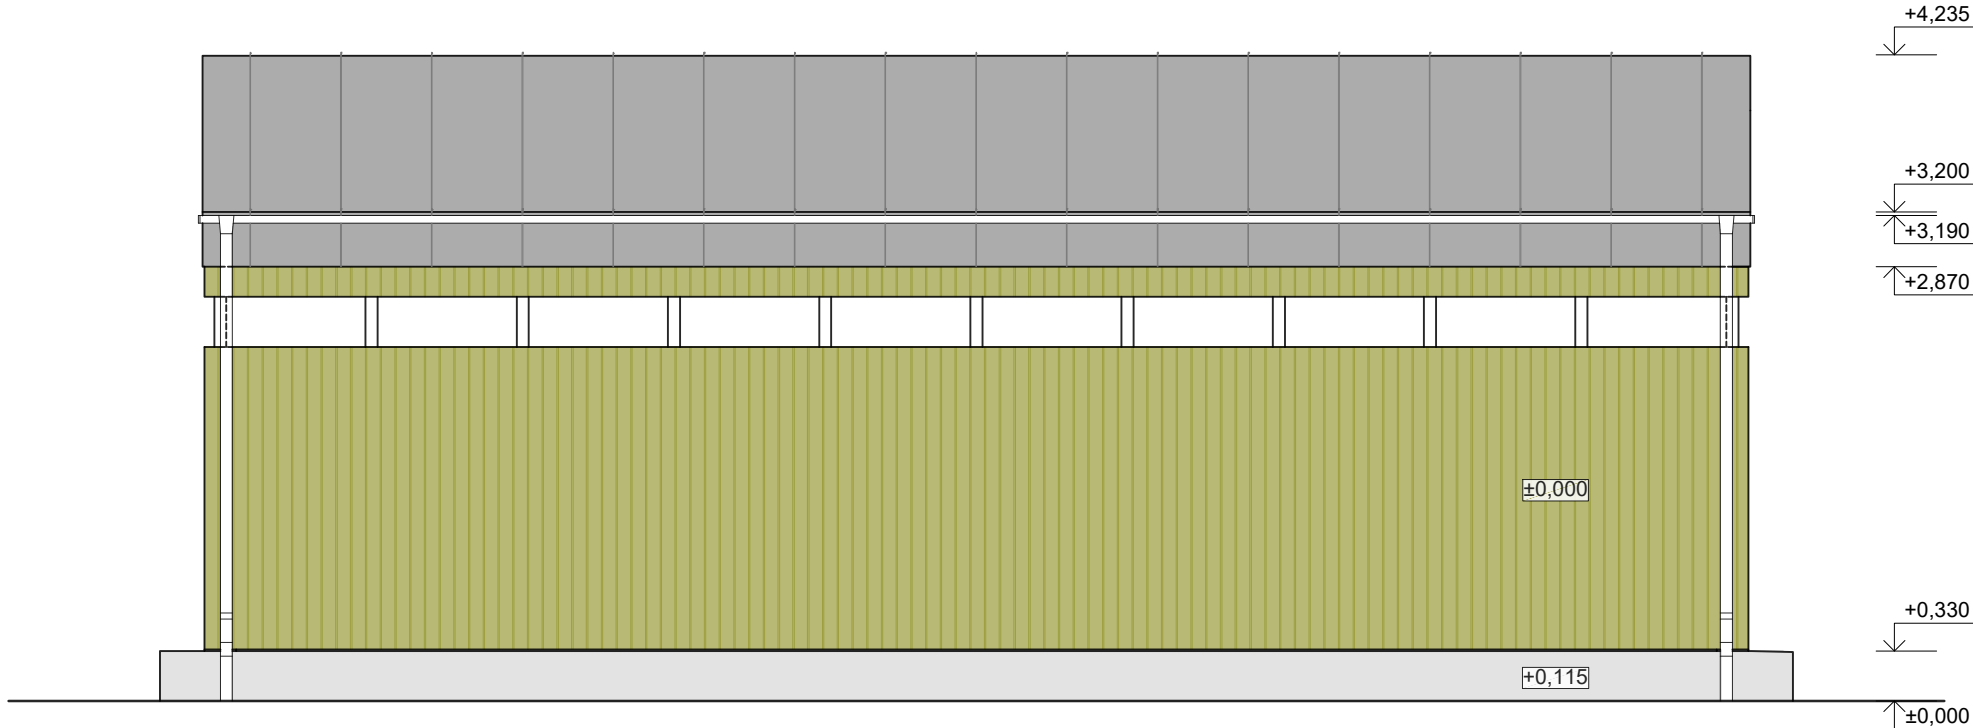

POHLED SEVEROZÁPADNÍ

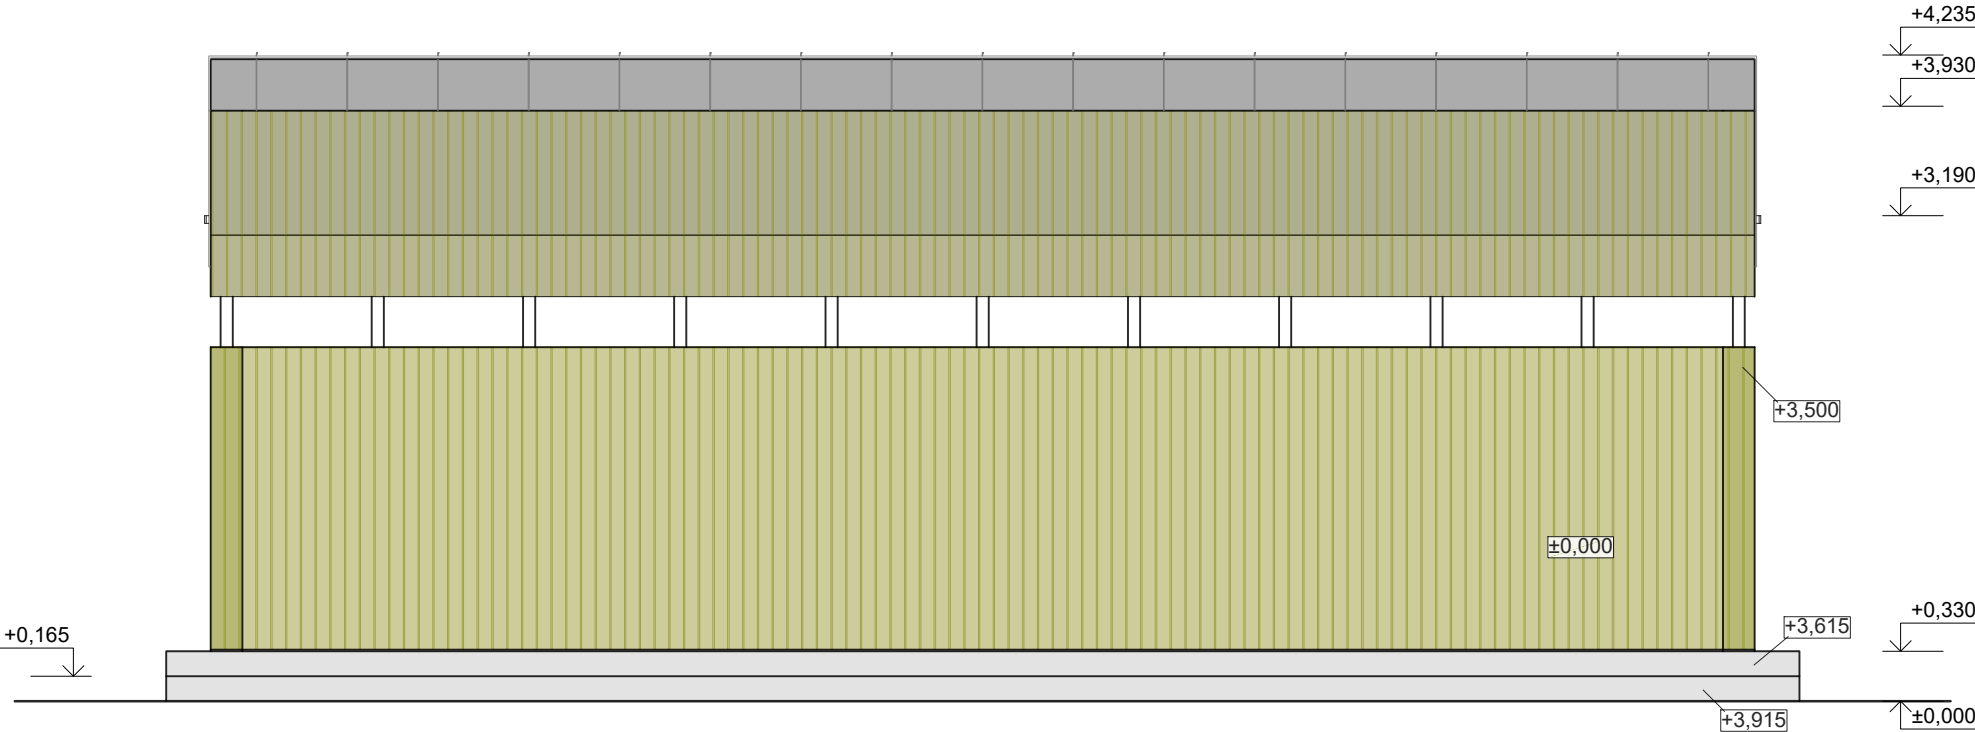

ZÁKLADOVÝ PÁS Z BETONU C 20/25, PŮDORYSNÝ PRŮMĚT 500 x 10800 mm, HLOUBKA min. 1000 mm. NUTNO DODRŽOVAT MONTÁŽNÍ NÁVODY A TECHNOLOGICKÉ POSTUPY VÝROBCŮ MATERIÁLŮ A HMOT. VÝKRESY NENAHAZUJÍ DODAVATELSKOU DOKUMENTACI, ROZMĚRY OVĚŘIT PŘED KAŽDOU MONTÁŽÍ. VEŠKERÉ PRVKY BUDOU DODÁNY A NAMONTOVÁNY ODBORNÝM DODAVATELEM, KTERÉ ZAŘÍZENÍ NAINSTALUJE VČETNĚ ZÁKLADOVÝCH KONSTRUKCÍ A DLE PŘÍSLUŠNÝCH NOREM.

POKUD TATO DOKUMENTACE (Z DŮVODU UPŘESNĚNÍ A PŘÍBLÍŽENÍ TECHNICKÝCH PARAMETRŮ, KVALITY PROJEKTOVANÝCH PRVKŮ A NAVRHOVANÝCH ŘEŠENÍ) OBSAHUJE POŽADAVKY NEBO ODKAZY NA OBCHODNÍ FIRMY NEBO NÁZVY, TECHNOLOGIE ČI SPECIFICKÁ OZNAČENÍ VÝROBKŮ, JSOU TYTO ODKAZY, NÁZVY A OZNAČENÍ NEZÁVAZNÁ. ZADAVATEL V SOULADU S § 89 ODS 6 ZÁKONA č. 134/2016 SB., O ZADÁVÁNÍ VEŘEJNÝCH ZAKÁZEK, UMOŽŇUJE POUŽITÍ I JINÝCH, KVALITATIVNĚ A TECHNICKY OBDOBNÝCH ŘEŠENÍ.

Hlavní inženýr projektu: Ing. GRIGORIOS AKRITIDIS, ČKAIT 1103829				
Zodp. projektant	Vypracoval	Tech. kontrola	Ing. Grigorios Akritidis Tyršova 304/20 793 95 Město Albrechtice IČ:88652548 DIČ:CZ8507215376 projekční, inženýrská činnost	
Ing. Grigorios Akritidis	Ing. Jan Uherek	Ing. Grigorios Akritidis		
	Petr Kalivoda, DEA	Petr Kalivoda, DEA		
Stavebník Město Město Albrechtice nám. ČSA 27/10 793 95 Město Albrechtice IČ: 00296228, DIČ: CZ00296228				
Název a místo stavby REVITALIZACE PARKU BEDŘICHA SMETANY parc.č. 1753/4, parc.č. 1271 k.ú. Město Albrechtice (693391)			Stupeň PD	DÚR + DSP
			Datum	10/2019
Část PD	D. DOKUMENTACE OBJEKTŮ SO 01 - PŘÍSTŘEŠEK		Měřítko	1:50
Výkres	POHLEDY		Č. výkresu	D.1.1.b3