

POVRCH ÚZEMÍ

Podélný profil
Přeložení vodovodního řadu - úsek A

MĚŘÍTKO 1:1000 / 1:100

KÓTA UPRAVENÉHO TERÉNU


HLOUBKA VÝKOPU

KÓTA DNA POTRUBÍ

KÓTA TERÉNU

STANIČENÍ [Km],[m]

SKLON [promile] – DÉLKA [m]
DN [mm] – MATERIAL – DELKA [m]

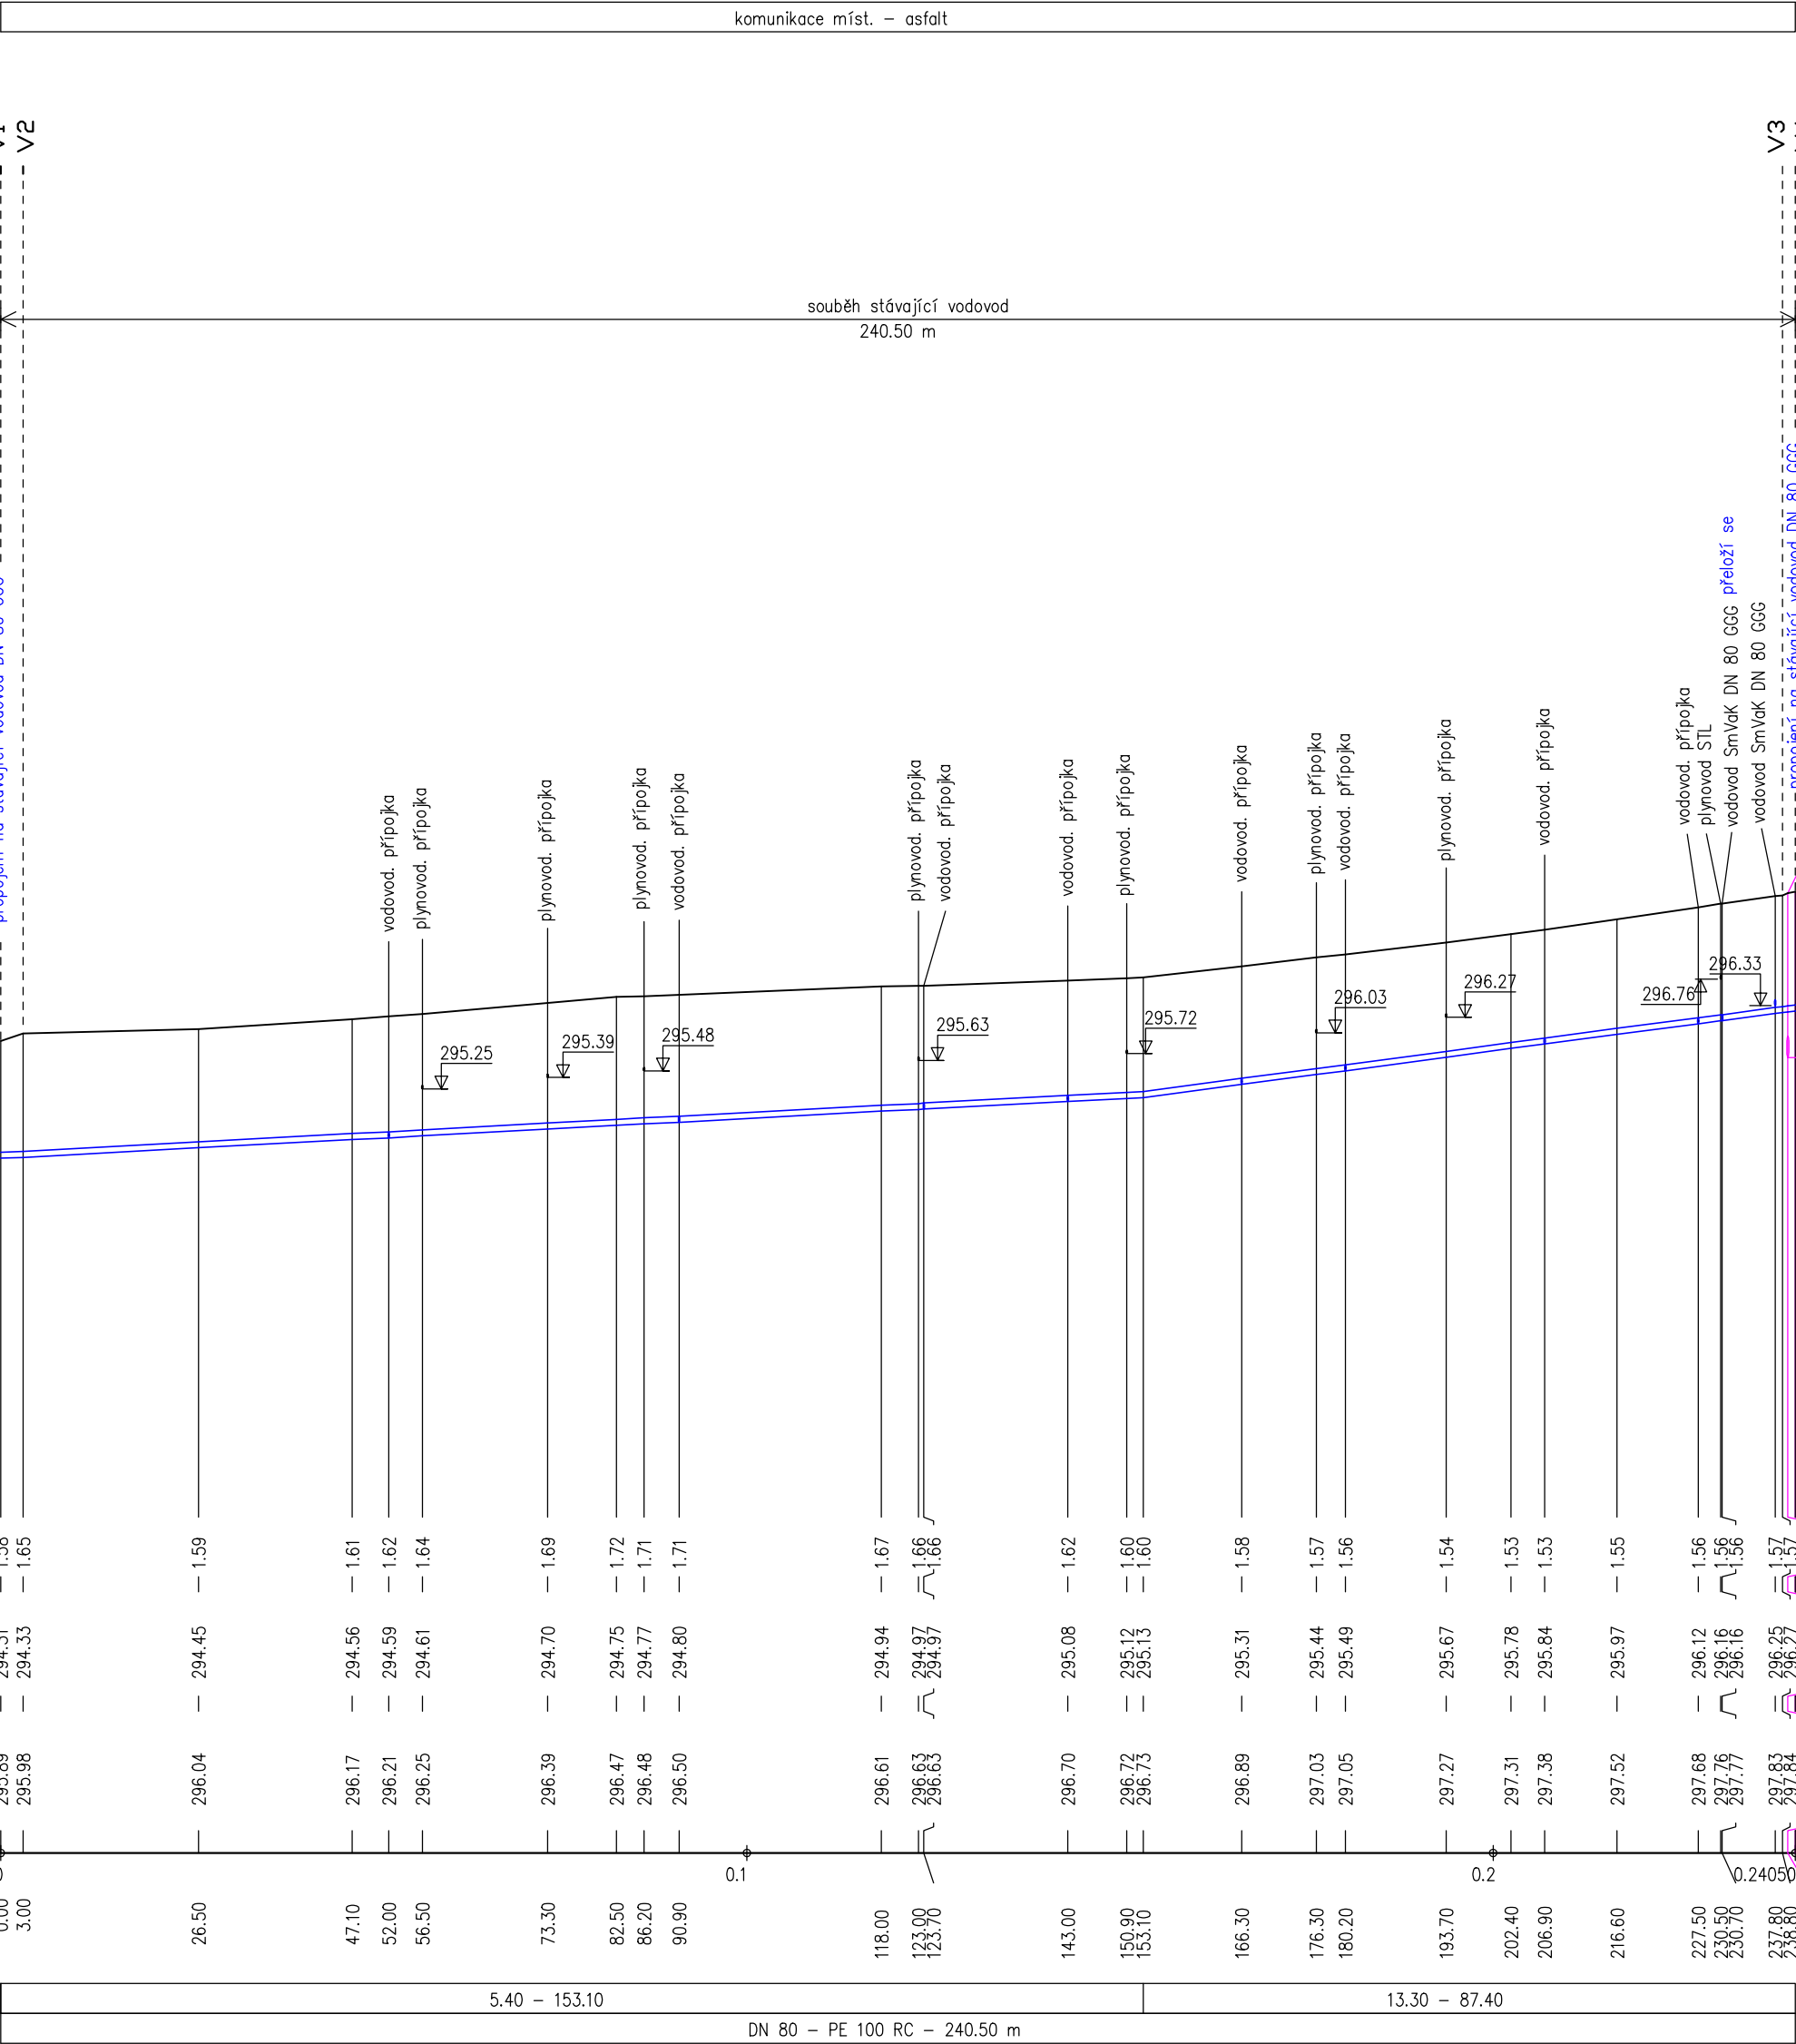

Vypracoval MILOŠ KOPECKÝ <i>Kopecký M.</i>	Projektant MILOŠ KOPECKÝ <i>Kopecký M.</i>	MILOŠ KOPECKÝ 739 98 Mosty u Jablunkova 275 IČ 1364 0241	
Místo stavby STARÉ MĚSTO	Kraj MORAVSKOSLEZSKÝ		
Stavebník OBEC STARÉ MĚSTO			
Akce KANALIZACE STARÉ MĚSTO UL. PODE BŘEHY A U CHODNÍČKU		Kontrola	ing. VÁCLAV KOPECKÝ
		Datum	09/2019
		Stupeň	DUR+DSP
		Číslo zakázky	19002.1-2
Objekt: SO 01 – STOKY A, A1, A2		Měřítko	1:1000/100
Příloha PŘELOŽENÍ VODOVODNÍHO ŘADU - ÚSEK A PODÉLNÝ PROFIL		Číslo přílohy D.1.2.1-3.4	