

DRUH POVRCHU
VZDÁLENOSTI ŠACHET
OZNAČENÍ ŠACHET

SMĚROVÉ POMĚRY

Podélný profil

MĚŘÍTKA 1:500/100

SOUBĚH

HLOUBKA VÝKOPU

KÓTA VÝKOPU

HLOUBKA DNA POTRUBÍ

KÓTA DNA POTRUBÍ

KÓTA PŮVODNÍHO TERÉNU

SROVNÁVACÍ ROVINA



STANIČENÍ [km/m]

PROFIL[mm]–MATERIÁL–DÉLKA[m]

SKLON[promile]–DÉLKA[m]

ULOŽENÍ

KAPACITNÍ PRŮTOK[l/s]–RYCHLOST[m/s]

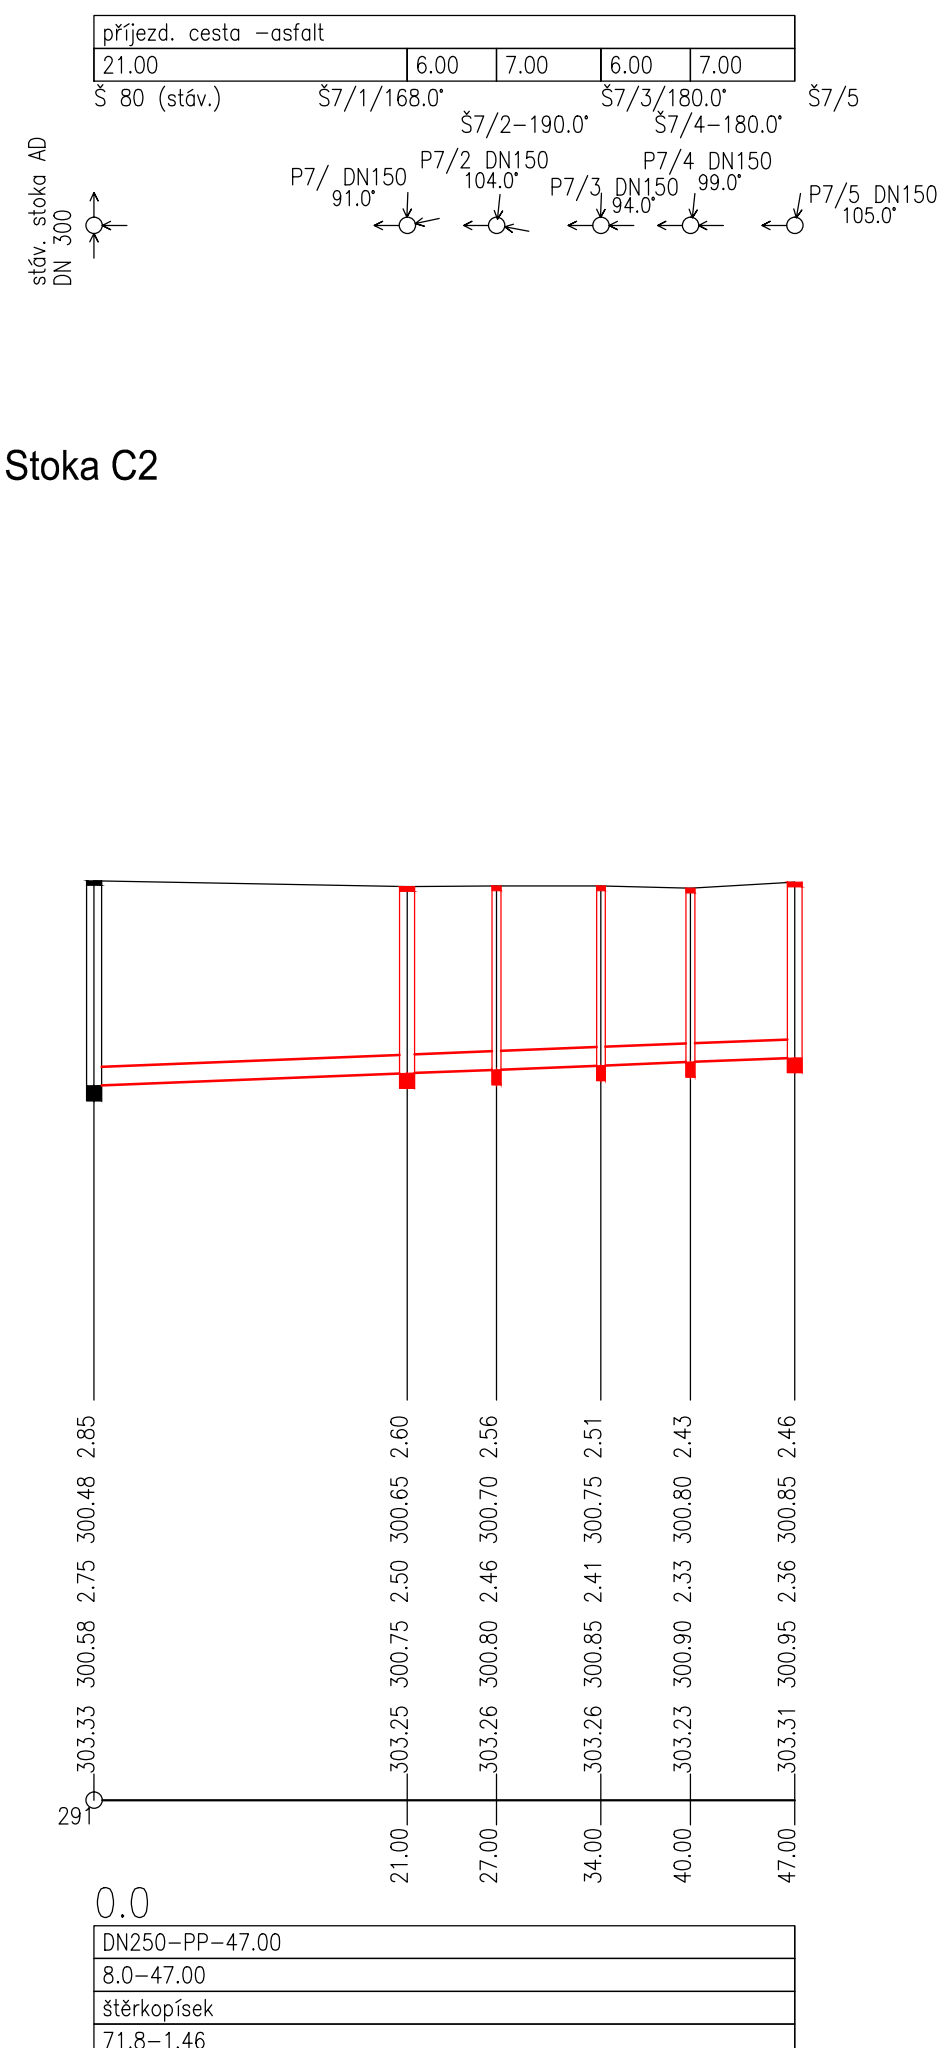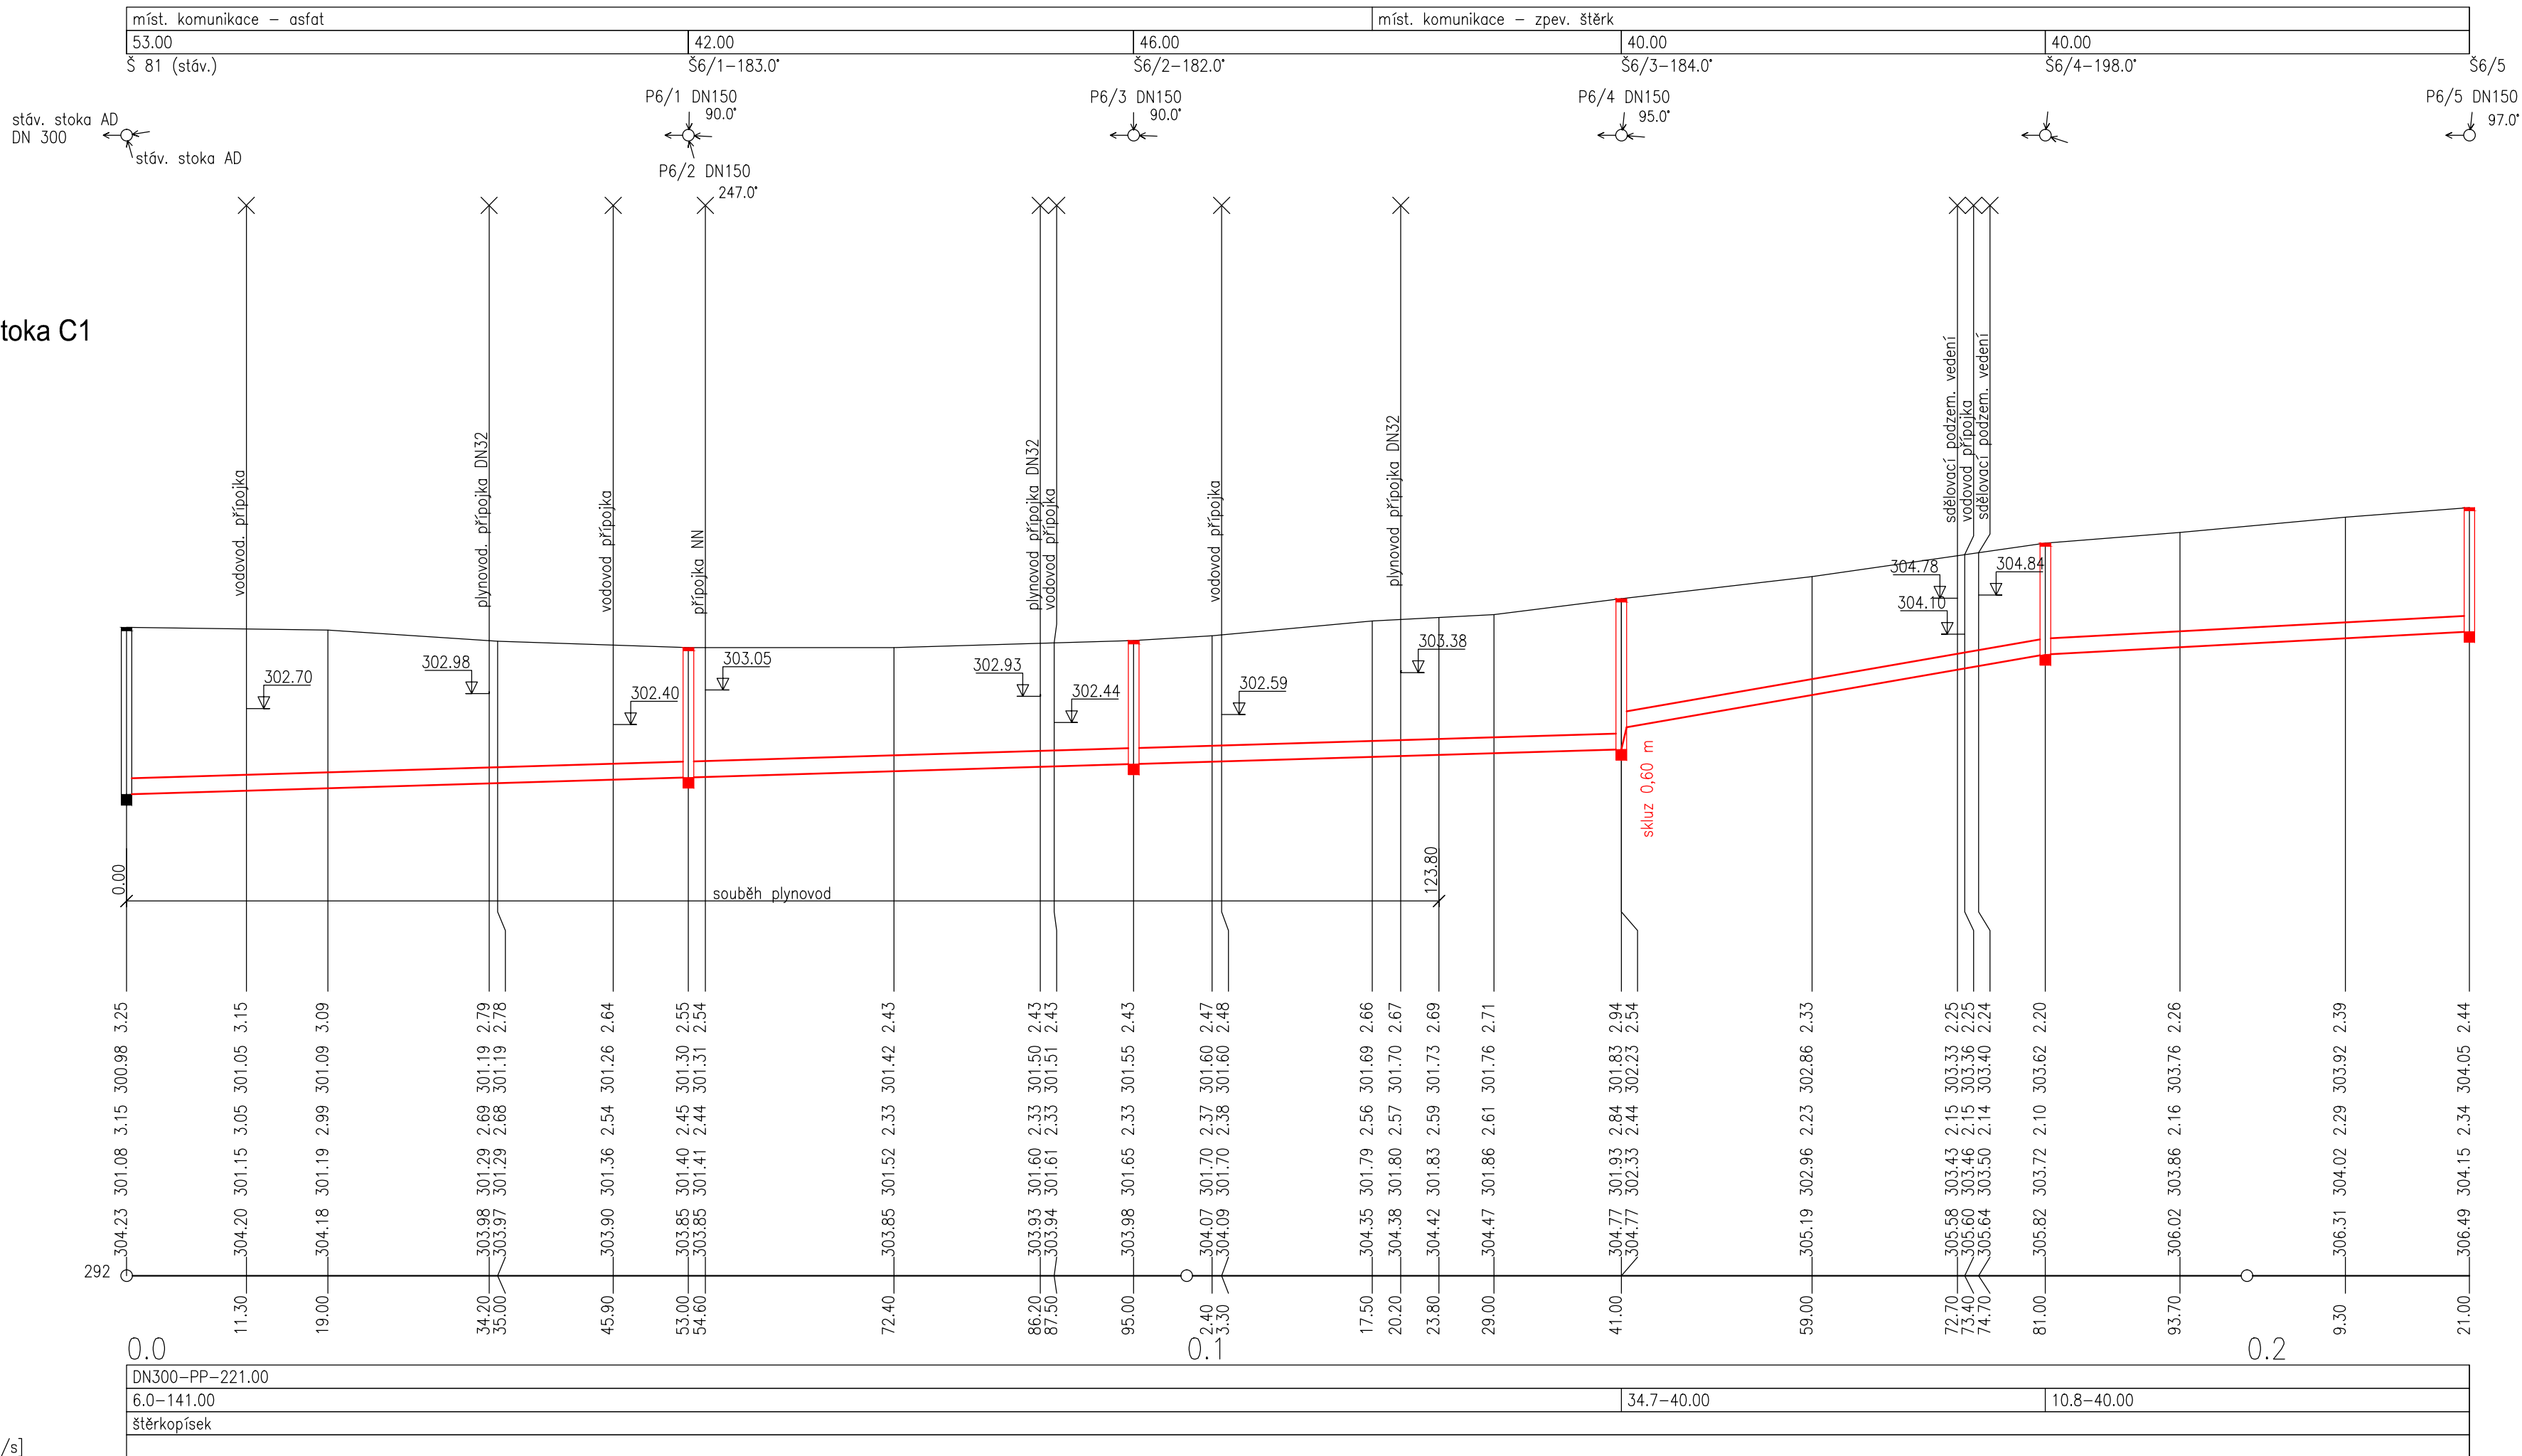

Vypracoval	MILOŠ KOPECKÝ	Projektant	MILOŠ KOPECKÝ	MILOŠ KOPECKÝ 739 98 Mosty u Jablunkova 275 IČ 13640241
Místo stavby	STARÉ MĚSTO	Kraj	MORAVSKOSLEZSKÝ	
Stavebník	OBEC STARÉ MĚSTO			
Akce	KANALIZACE STARÉ MĚSTO UL. PODE BŘEHY A U CHODNÍČKU			Kontrola ing. VÁCLAV KOPECKÝ Datum 09/2019 Stupeň DUR+DSP Číslo zakázky 19002.1-2
Objekt:	SO 03 - STOKY C1, C2			Měřítko 1:500/100
Přiloha	PODÉLNÝ PROFIL - STOKY C1, C2			Číslo přílohy D.1.2.3-3.1