

SMLOUVA č. 1375/PR/FM/2020 o zabezpečení přeložky vodního díla vyvolané investiční výstavbou

Investor stavby: **Obec Staré Město**
Jamnická 46, 738 01 Staré Město,
Zástupce ve věcech smluvních: Mgr. Jiří Roško – starosta obce
Zástupci při jednáních ve věcech technických: Mgr. Jiří Roško – starosta obce
IČ: 00576948
DIČ: CZ00576948
dále jen investor

Vlastník: **Severomoravské vodovody a kanalizace Ostrava a.s.**
se sídlem: 28. října 1235/169, Mariánské Hory, 709 00 Ostrava
Zástupce ve věcech smluvních: Ing. Anatol Pšenička, generální ředitel na základě
pověření uděleného představenstvem společnosti dne 21.04.2015
Zástupci při jednáních ve věcech technických:
vedoucí provozu: Ing. Vladimír Kundrát
vedoucí střediska: Pavel Růžek
vedoucí centrální zásahové služby: Ing. Petr Grzonka
Bankovní spojení: ING Bank N.V., organizační složka, č.ú. 1000497429/3500
IČ: 45193665
DIČ: CZ45193665
Zapsán v obchodním rejstříku u Krajského soudu v Ostravě, oddíl B, vložka č. 347
dále jen SmVaK Ostrava a.s.

Výše uvedené strany uzavírají ve smyslu § 24 zákona č. 274/2001 Sb. (dále jen zákon) tuto smlouvu:

I. Předmět smlouvy

Investor prohlašuje, že je investorem stavby s názvem „**Staré Město, kanalizace - ul. Pode Břehy a U Chodníčku**“. Při realizaci této stavby dojde k dotčení stávajících vodních děl, a to vodovodních řadů v ulici Pode Břehy, jejichž vlastníkem je SmVaK Ostrava a.s.

Smluvní strany se na základě výše uvedených skutečností dohodly, že výše dotčené části vodních děl je nutno přeložit ve smyslu ustanovení § 24 zákona, přičemž tyto přeložky budou realizovány dle projektové dokumentace schválené SmVaK Ostrava a.s.

Přeložky, které podmiňují realizaci výše uvedené stavby, jsou navrženy podle pokynu SmVaK Ostrava a.s. takto:

V rámci SO 01 bude provedena přeložka úseku A vodovodního řadu DN 80 GG na parc. č. 6842/22 a 2026 k.ú. Staré Město u Frýdku-Místku v délce 240,5 m z HDPE100RC SDR11 d90. Nová trasa vodovodního řadu bude vedena po pozemcích parc. č. 6842/22 a 2026 k.ú. Staré Město u Frýdku-Místku.

V rámci SO 02 bude provedena přeložka úseku B vodovodního řadu DN 80 GG na parc. č. 2033/10 k.ú. Staré Město u Frýdku-Místku v délce 14,2 m z HDPE100RC SDR11 d90. Nová trasa vodovodního řadu bude vedena po pozemku parc. č. 2033/10 k.ú. Staré Město u Frýdku-Místku.

II. Povinnosti investora stavby

Investor se zavazuje

A. při plnění této smlouvy zabezpečit na svůj náklad a nebezpečí:

1. Vypracovat projektovou dokumentaci pro realizaci této přeložky a její odsouhlasení ze strany SmVaK Ostrava a.s..
2. Vydat příslušná rozhodnutí orgánů státní správy pro povolení stavby přeložky.

Ostatní ujednání

1. Obě smluvní strany prohlašují, že přeložka vodního díla specifikovaná v čl. I. této smlouvy se provádí na náklady investora stavby s tím, že vlastnictví vodního díla se po provedení jeho přeložky nemění a zůstává stále ve vlastnictví SmVaK Ostrava a.s. Její realizací ze strany vlastníka a úhradou všech závazků ze strany investora, budou vyrovnány veškeré nároky obou smluvních stran vyplývající z této smlouvy. Tímto není dotčeno právo na náhrady škody vůči investorovi ze strany SmVaK Ostrava a.s.
2. Obě smluvní strany dále prohlašují, že platební podmínky a termíny realizace přeložky vodního díla se budou řídit příslušným ustanovením samostatné smlouvy o dílo, která navazuje na tuto smlouvu o zabezpečení přeložky vodního díla vyvolané investiční výstavbou.
3. Nedílnou součástí této smlouvy je orientační zakres přeložky vodního díla, který je přílohou č. 1 této smlouvy.
4. Pro účely plnění této smlouvy a pro zajištění efektivní komunikace s investorem, společnost SmVaK Ostrava a.s. v nezbytném rozsahu shromažďuje a zpracovává jeho osobní údaje, osobní údaje kontaktních osob nebo jiných subjektů uvedených v této smlouvě či se jinak podílejících na plnění této smlouvy. Osobní údaje jsou zpracovávány po dobu, po kterou tyto subjekty údajů plní role a úkoly související s touto smlouvou, a to po celou dobu platnosti této smlouvy a dále po dobu nutnou pro vypořádání práv a povinností ze smlouvy a dále po dobu nutnou pro jejich archivaci v souladu příslušnými právními předpisy. Investor se zavazuje tyto subjekty údajů o zpracování informovat a předat jim informace dostupné na internetové adrese společnosti SmVaK Ostrava a.s.: www.smvak.cz.
5. Tato smlouva nabývá platnosti a účinnosti dnem jejího podpisu oběma smluvními stranami. Nebude-li smlouva podepsána oběma smluvními stranami téhož dne, stává se platnou a účinnou dnem podpisu pozdějšího.
6. Smluvní strany se výslovně dohodly, že povinnost dle zákona č. 340/2015 Sb., o registru smluv v platném znění (dále jen zákon o registru smluv), tj. uveřejnit smlouvu v registru smluv, nese vyplnit investor jakožto subjekt dle § 2, odst. 1 citovaného zákona a že tuto povinnost splní nejpozději do 20-ti dnů od oboustranného podpisu této smlouvy s tím, že tato smluvní strana se zavazuje zaslat SmVaK Ostrava a.s. kopii potvrzení o uveřejnění smlouvy v registru smluv zaslané správcem registru dle § 5, odst. 4 zákona o registru smluv, a to v termínu do 5 pracovních dnů od doručení tohoto potvrzení. Smluvní strany prohlašují, že tato smlouva neobsahuje žádné informace ve smyslu § 3, odst. 1 zákona č. 340/2015 Sb. a proto souhlasí se zveřejněním celého textu smlouvy.
7. V ostatním se smluvní vztah řídí občanským zákoníkem č. 89/2012 Sb. a zákonem č. 274/2001 Sb. ve znění pozdějších předpisů.
8. Tato smlouva je vyhotovena ve 2 stejnopisech, z nichž každá smluvní strana obdrží jedno vyhotovení. Smlouvu lze měnit nebo doplňovat jen dodatky v písemné formě.
9. Tato smlouva byla schválena zastupitelstvem obce Staré Město usnesením č. OÚ/521/2020 pod bodem 2.10.

V Ostravě dne..... - 1. 09. 2020

Ve Starém Městě dne 13.08.2020

Za vlastníka :

Za investora :

Ing. Anatol Pšenička
generální ředitel

Mgr. Jiří Roško
starosta obce

OBEC STARÉ MĚSTO
738 01 FRÝDEK-MÍSTEK

Severomoravské vodovody
a kanalizace Ostrava a.s.
28. října 1235/169, Mariánské Hory,
709 00 Ostrava 9

Příloha č. 1

ÚSEK A (SO 01)
Přeložka vodovodu DN 80 GG
z HDPE 100RC SDR11 d90
dl. 240,5 m

Orientační zakres sítě
Sm VaK Ostrava a.s.

Vytiskl:
Augustin

Tisk dne:
3.8.2020

Číslo vyjádření:

Měřítko: 1:1000


Kat. území:
Staré Město u Frydku-Místku



m

0

50

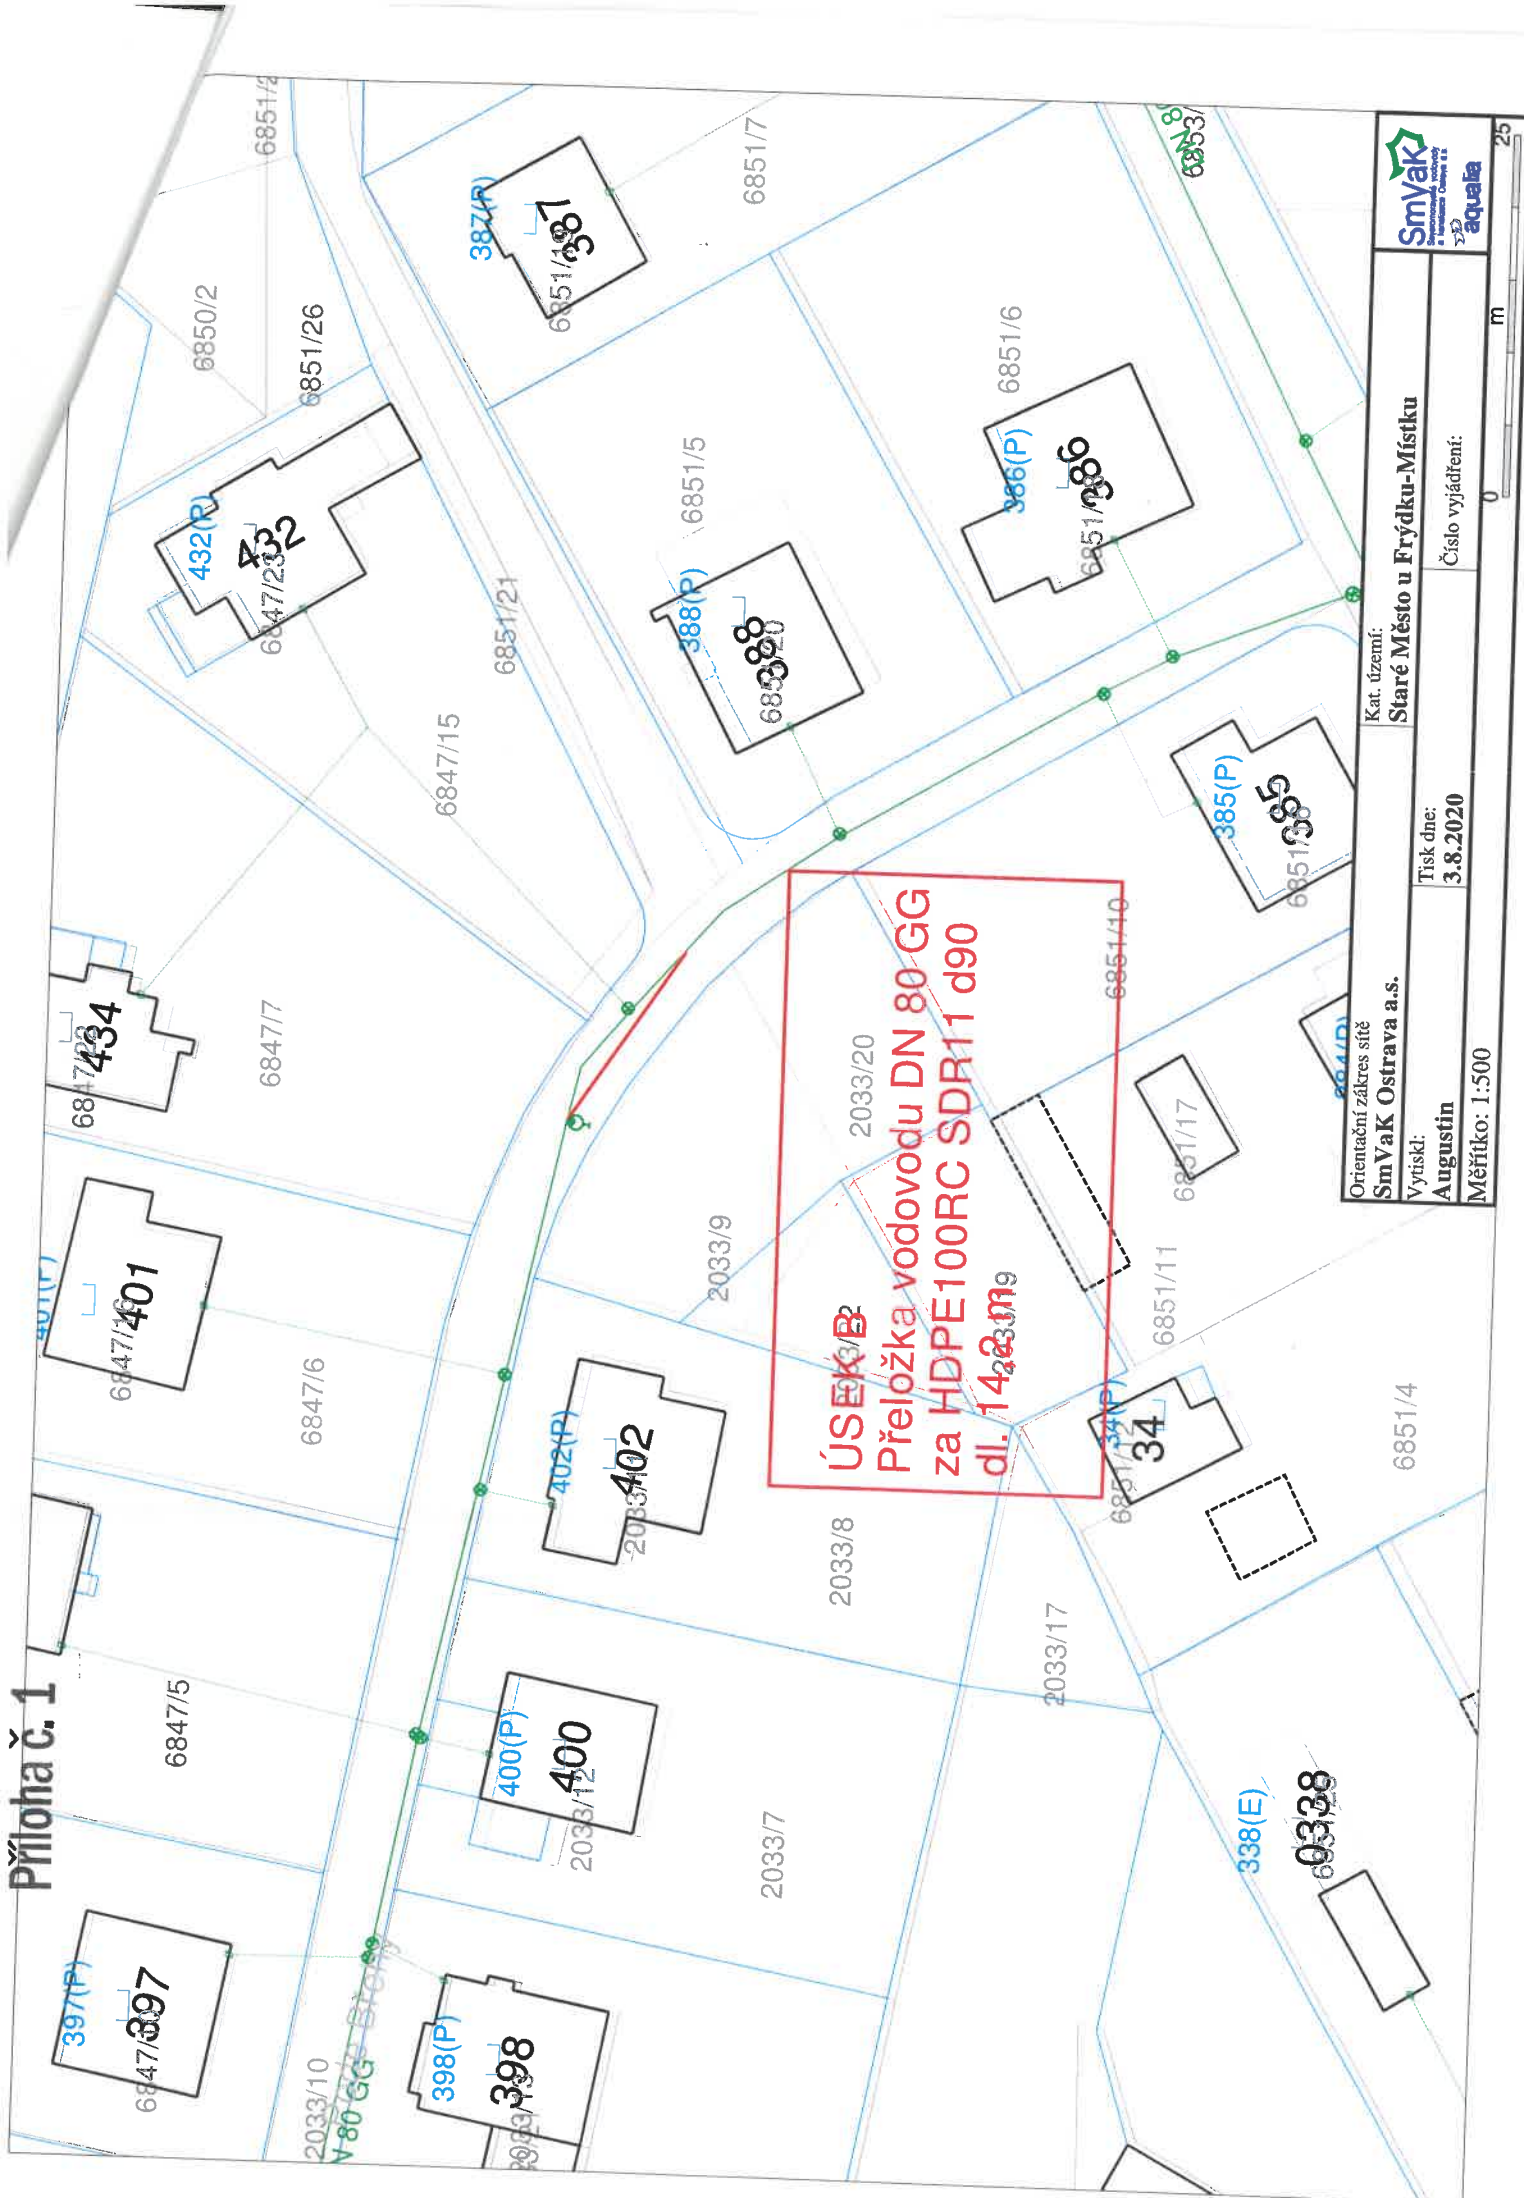

ÚSEK B2
Přeložka vodovodu DN 80 GG
za HDPE100RC SDR11 d90
dl. 142,3 m

Orientační zakres sítě		Kat. území:	
SmVaK Ostrava a.s.		Staré Město u Frýdku-Místku	
Vytiskl:		Tisk dne:	
Augustin		3.8.2020	
Měřítko: 1:500		Číslo vyjádření:	
		0	
		m	
		25	

