



PS 01 STROJNĚ TECHNOLOGICKÁ ČÁST REKONSTRUKCE KALOVÉHO HOSPODÁŘSTVÍ

KONSTRUKČNÍ SCHEMA ŽEBŘÍKŮ


POHLED ČELNÍ  
POL. N03 - 2 ks  
M 1:25

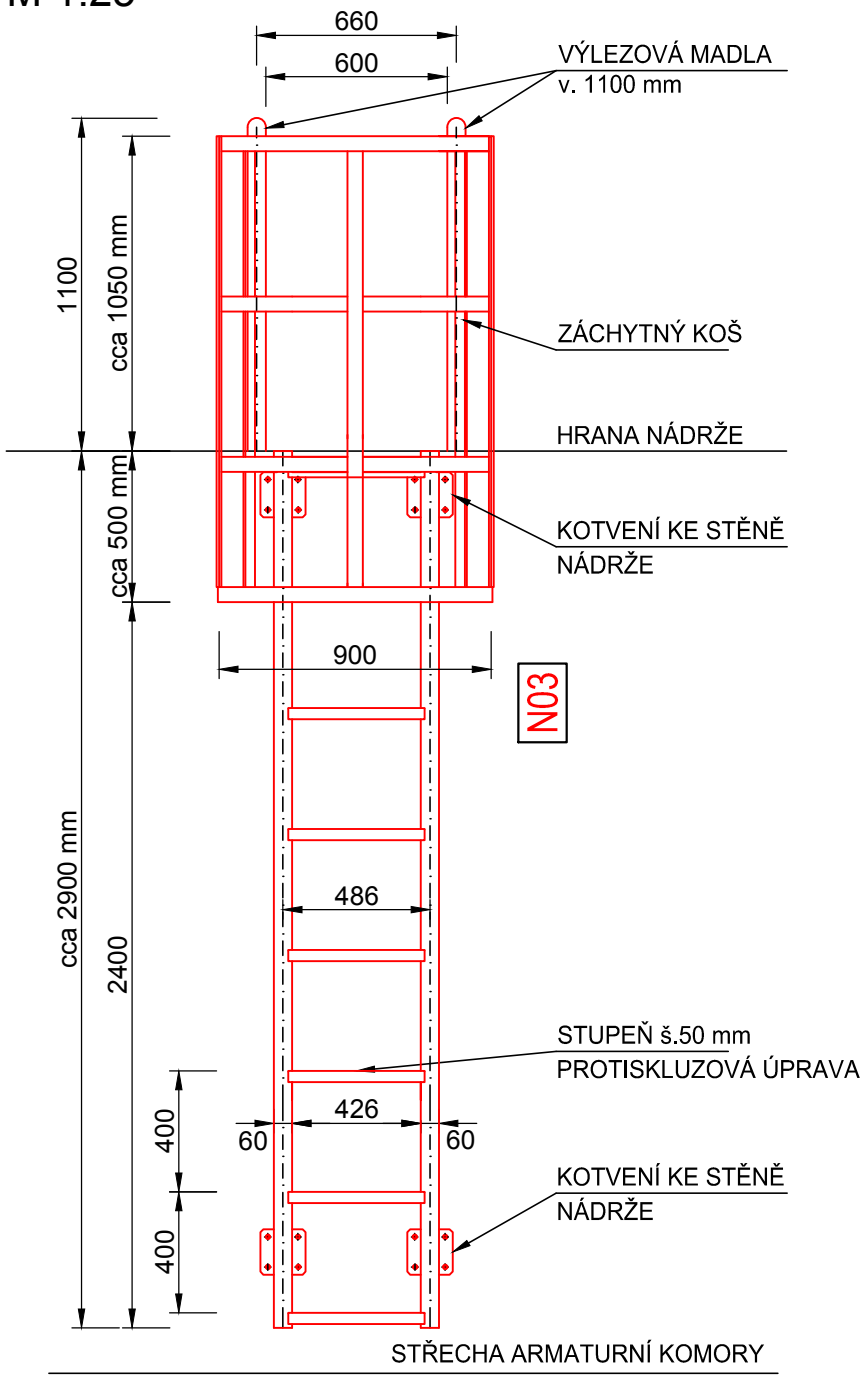


POHLED HORNÍ  
M 1:25

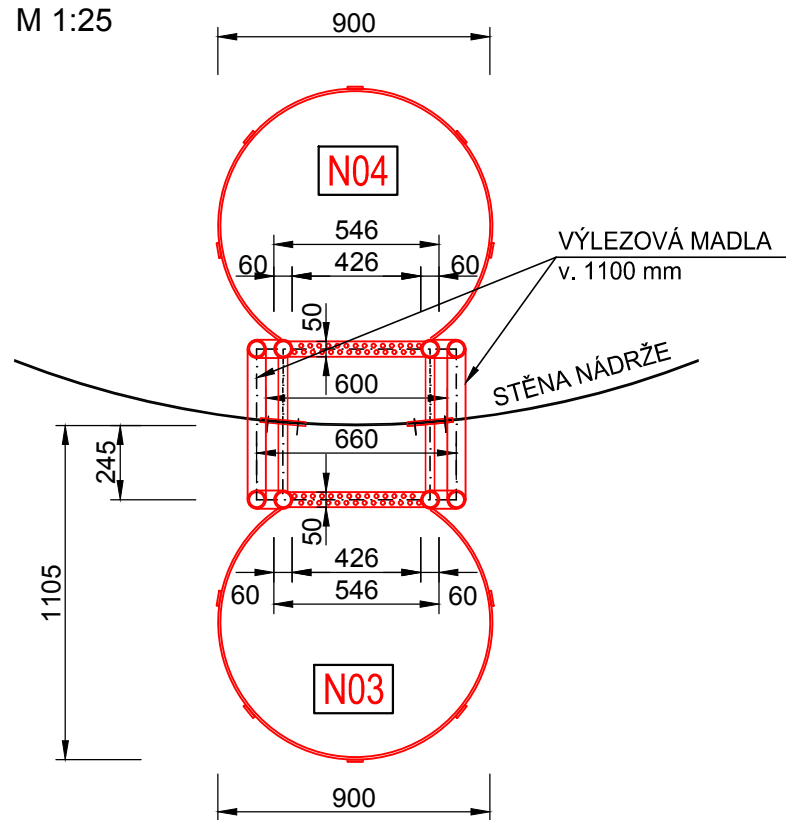

POHLED ČELNÍ  
POL. N04 - 2 ks  
M 1:25

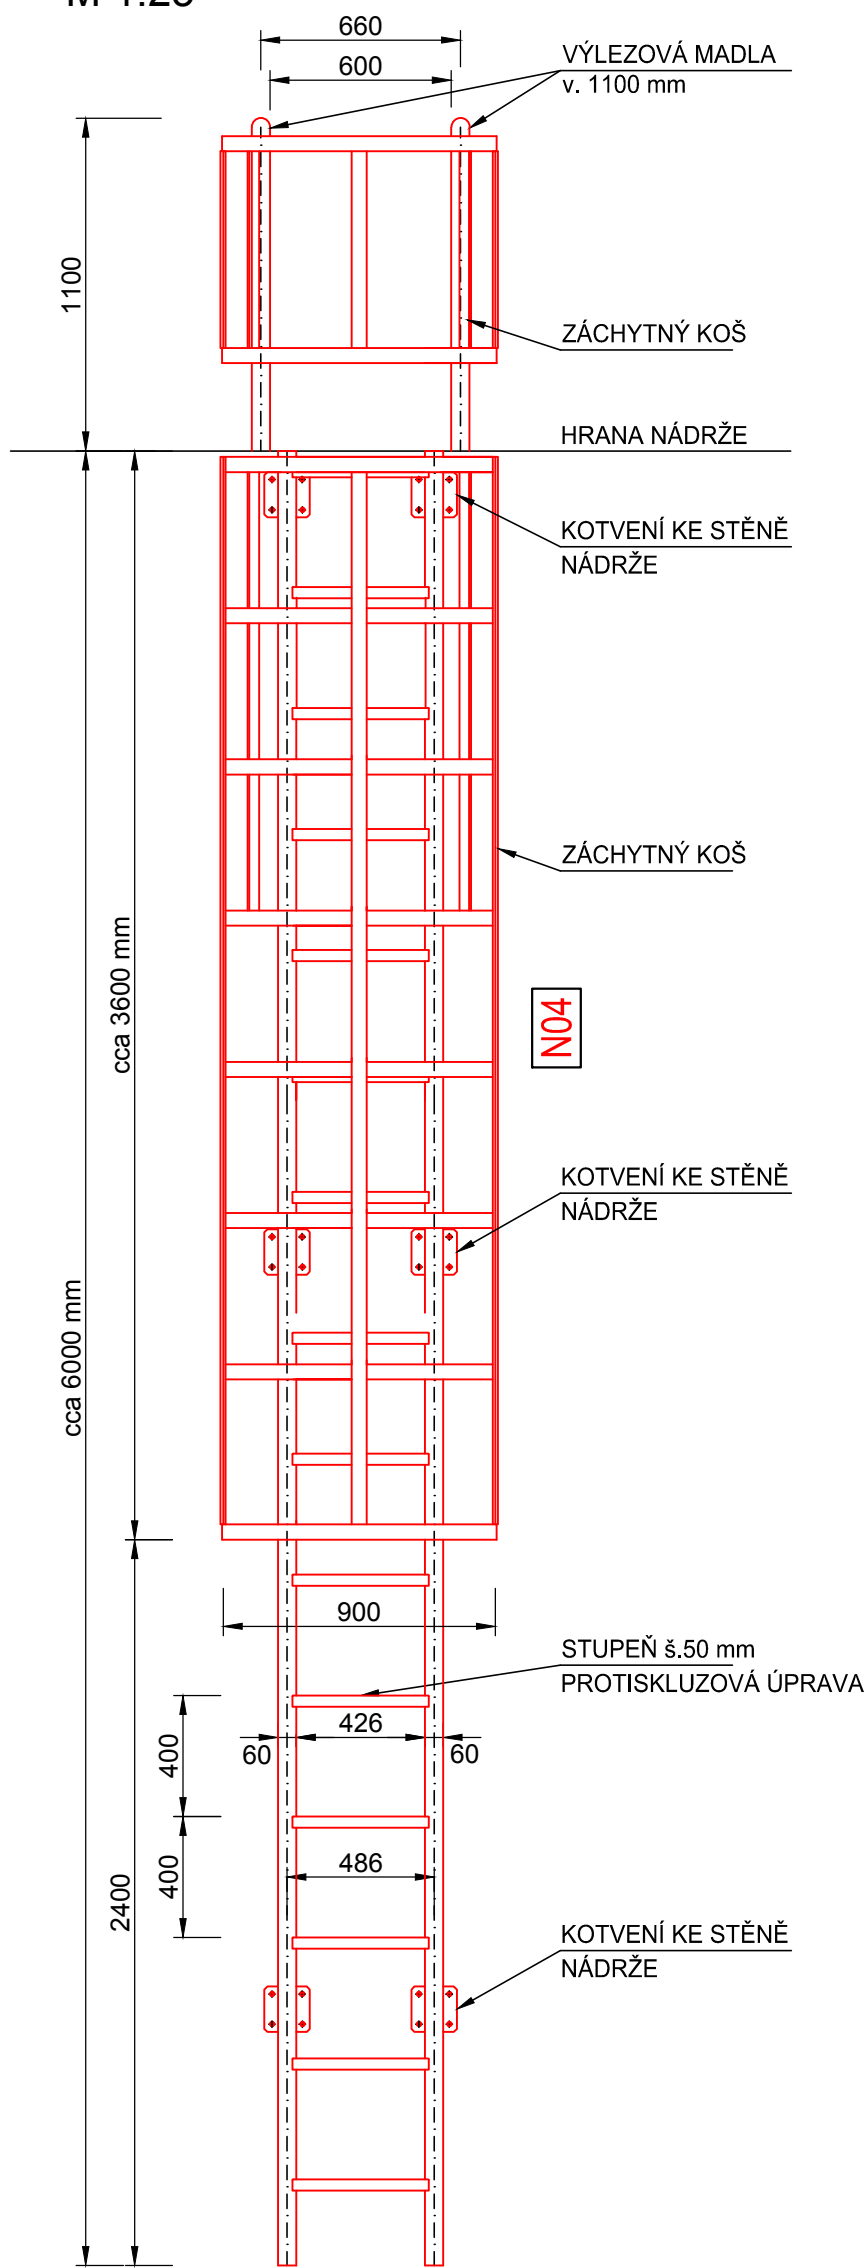

POHLED BOČNÍ  
M 1:25

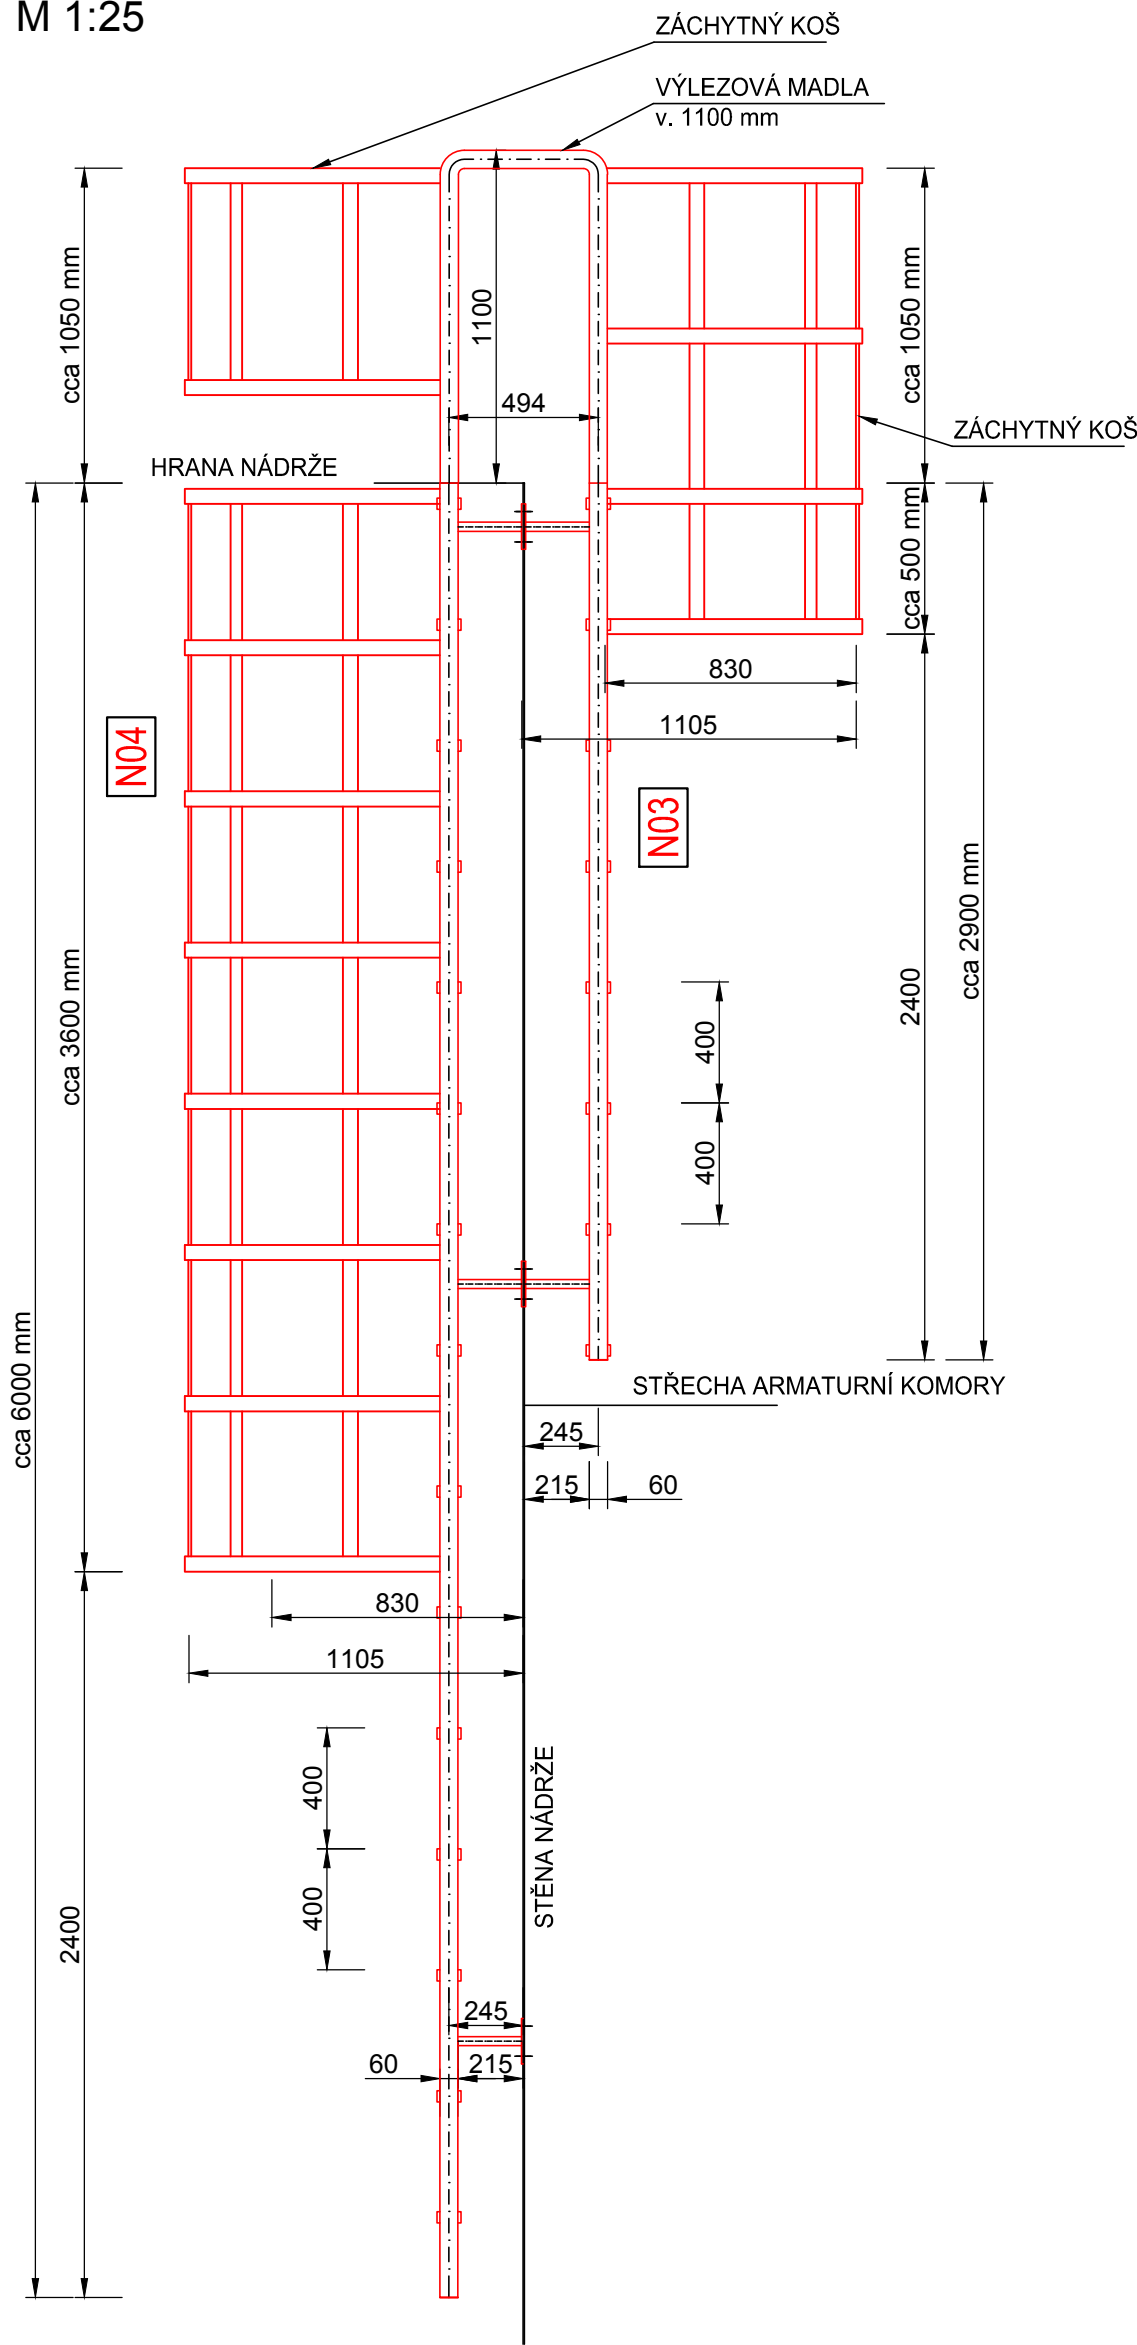

SEZNAM NOVÝCH STROJŮ A ZAŘÍZENÍ

PS 01	POLOŽKA	POPIS	POČET
	N03	VÝSTUPOVÝ ŽEBŘÍK SE ZÁCHYTNÝM KOŠEM – NEREZ	2
	N04	SESTUPOVÝ ŽEBŘÍK SE ZÁCHYTNÝM KOŠEM – NEREZ	2

POZNÁMKA:

- MATERIÁLOVÉ PŘEDVÍDÁNÍ NEREZ, DIN 1.4301.
- SKUTEČNÉ ROZMĚRY ŽEBŘÍKŮ (pol. N03, N04) BUDOU ZHOTOVITELEM PŘED ZADÁNÍM DO VÝROBY OVĚŘENY S OHLEDEM NA SKUTEČNÝ STAV STAVBY A NÁDRŽI.
- NÁŠLAPNÉ STUPNĚ ŽEBŘÍKŮ BUDOU Z NEREZOVÉHO PLECHU OPATŘENÉHO PROTISKLUZOVÝMI TRNY, ŠÍŘKA STUPŇŮ min. 5 cm
- VEŠKERÉ OCELOVÉ A KOMPOZITOVÉ PRVKY (ROŠTY, ZÁBRADLÍ) BUDOU VYROBENY A OSAZENY V SOULADU S TNV 750747.

PODROBNÝ POPIS POLOŽEK VIZ PŘÍLOHA D.2.1.1.2. SOUPIS STROJŮ A ZAŘÍZENÍ

MÍSTNÍ SOUŘADNÁ SOUSTAVA

OBJEDNATEL	MÍSTO	Město Albrechtice
Město Albrechtice, nám. ČSA 27/10, 793 95 Město Albrechtice, IČ: 296228	KRAJ	Moravskoslezský
	VYPRACOVAL	Ing. Jiří Rosypal
	VED. PROJEKTANT	Ing. Jiří Rosypal
	ZODP. PROJEKTANT	Ing. Jiří Rosypal

MÍSTNÍ VÝŠKOVÝ SYSTÉM

Ing. JIŘÍ ROSYPAL,  
ČKAIT 1002293, IČ: 296228,  
Na Poustce 252,  
684 01 Koberice u Brna,  
tel.: 602 570 133,  
e-mail: rosypal@provozov.cz,

NÁZEV AKCE	REKONSTRUKCE KALOVÉHO HOSPODÁŘSTVÍ
OBJEKT	ČOV MĚSTO ALBRECHTICE
OBSAH	PS 01 STROJNĚ TECHNOLOGICKÁ ČÁST REKONSTRUKCE KALOVÉHO HOSPODÁŘSTVÍ
	KONSTRUKČNÍ SCHEMA ŽEBŘÍKŮ

DATUM	12/2019
STUPEŇ	DSP+ZD
FORMÁT	4 x A4
MĚŘÍTKO	1:25
PŘÍLOHA č.	PARÉ č.
D.2.1.1.7.	