


SITUACE KATASTRU NEMOVITOSTÍ
M 1:500

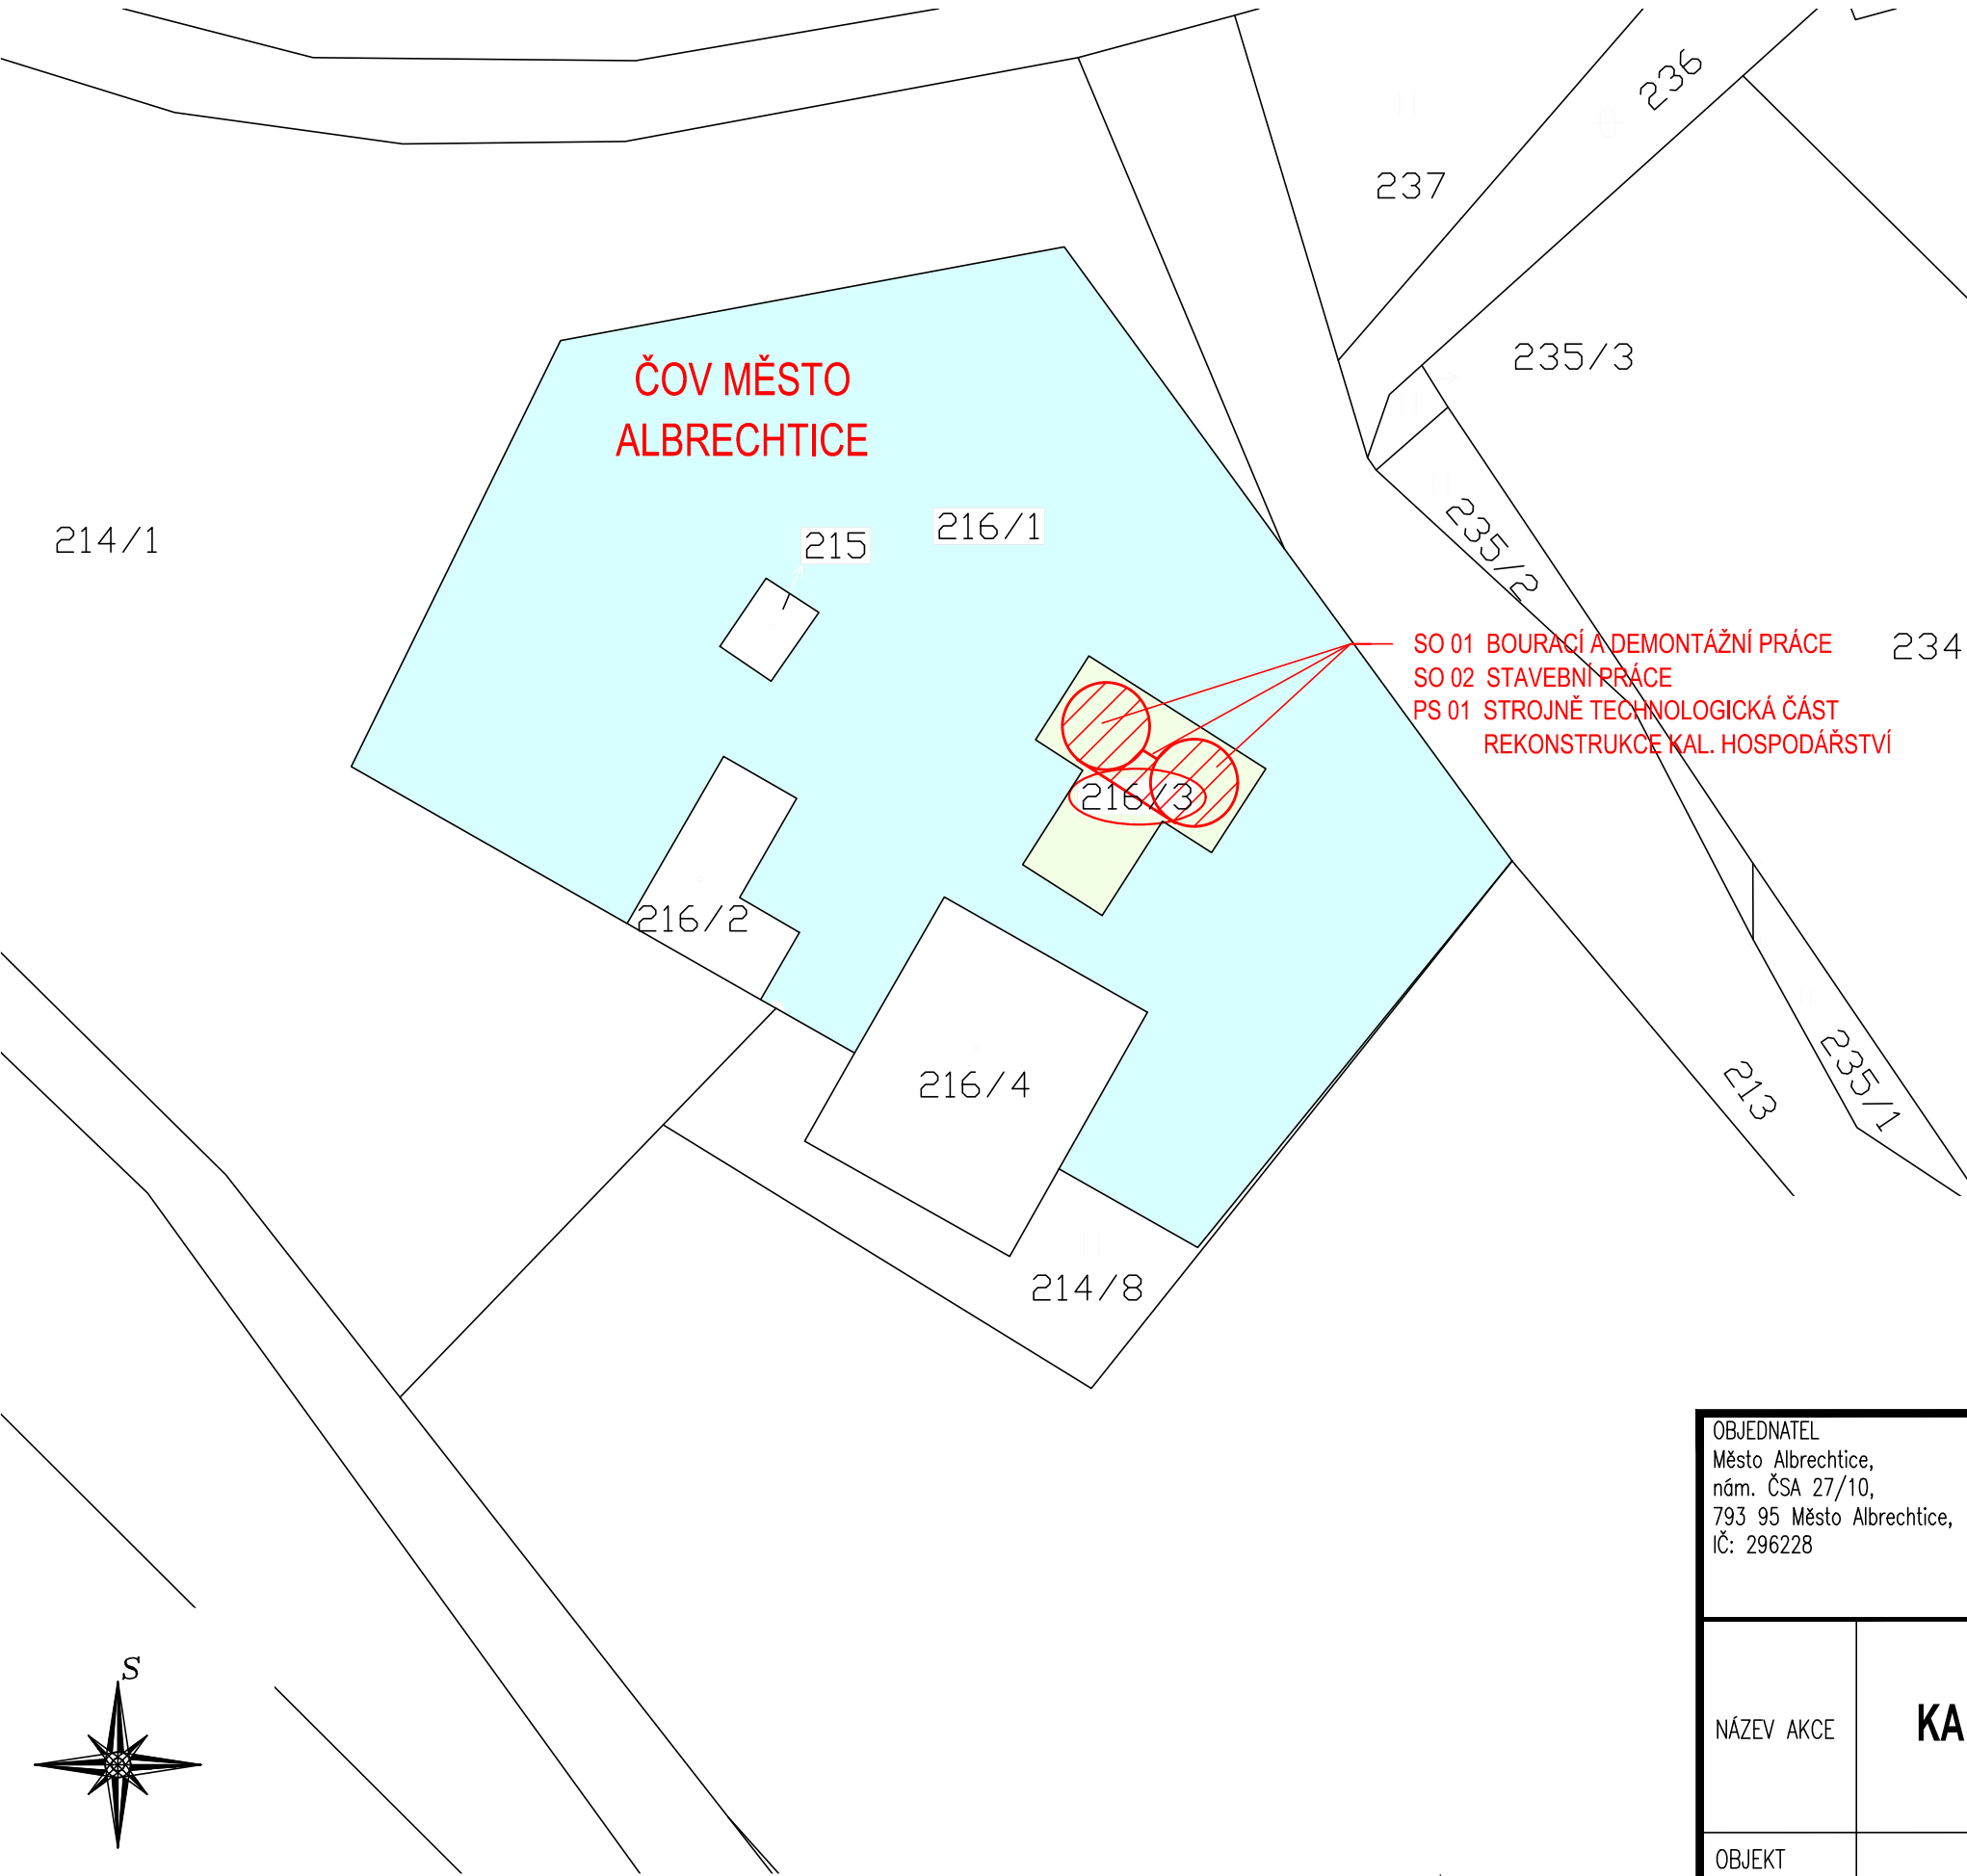

- LEGENDA KATASTRU NEMOVITOSTÍ:
- DOTČENÝ POZEMEK, VLASTNÍK: MĚSTO ALBRECHTICE
 - VLASTNÍK: ČESKÁ REPUBLIKA, STÁTNÍ POZEMKOVÝ ÚŘAD
 - HRANICE PARCEL
 - XXX/XX ČÍSLO PARCELY POZEMKOVÉ
 - XXX/XX POZEMEK KN DOTČENÝ STAVBOU

- LEGENDA OBJEKTŮ:
- DOTČENÉ OBJEKTY (ČERVENĚ)

ČLENĚNÍ STAVBY:

OZNAČENÍ	POPIS
SO 01	BOURACÍ A DEMONTÁŽNÍ PRÁCE
SO 02	STAVEBNÍ PRÁCE
PS 01	STROJNĚ TECHNOLOGICKÁ ČÁST REKONSTRUKCE KAL. HOSPODÁŘSTVÍ

SO 01 BOURACÍ A DEMONTÁŽNÍ PRÁCE
SO 02 STAVEBNÍ PRÁCE
PS 01 STROJNĚ TECHNOLOGICKÁ ČÁST
REKONSTRUKCE KAL. HOSPODÁŘSTVÍ

OBJEDNATEL Město Albrechtice, nám. ČSA 27/10, 793 95 Město Albrechtice, IČ: 296228		MÍSTO	Město Albrechtice	Ing. JIŘÍ ROSYPAL, ČKAIT 1002293, IČ: 296228, Na Poustce 252, 684 01 Kobeřice u Brna, tel.: 602 570 133, e-mail: rosypal@provozcov.cz,	
		KRAJ	Moravskoslezský		
		VYPRACOVAL	Ing. Jiří Rosypal		
		VED. PROJEKTANT	Ing. Jiří Rosypal		
		ZODP. PROJEKTANT	Ing. Jiří Rosypal		
NÁZEV AKCE	REKONSTRUKCE KALOVÉHO HOSPODÁŘSTVÍ ČOV MĚSTO ALBRECHTICE			DATUM	12/2019
				STUPEŇ	DSP+ZD
				FORMÁT	2 x A4
				MĚŘÍTKO	1:500
				PŘÍLOHA č.	PARÉ č.
OBJEKT	SITUACE KATASTRU NEMOVITOSTÍ			C.2.	