




SEVEROVÝCHODNÍ POHLED

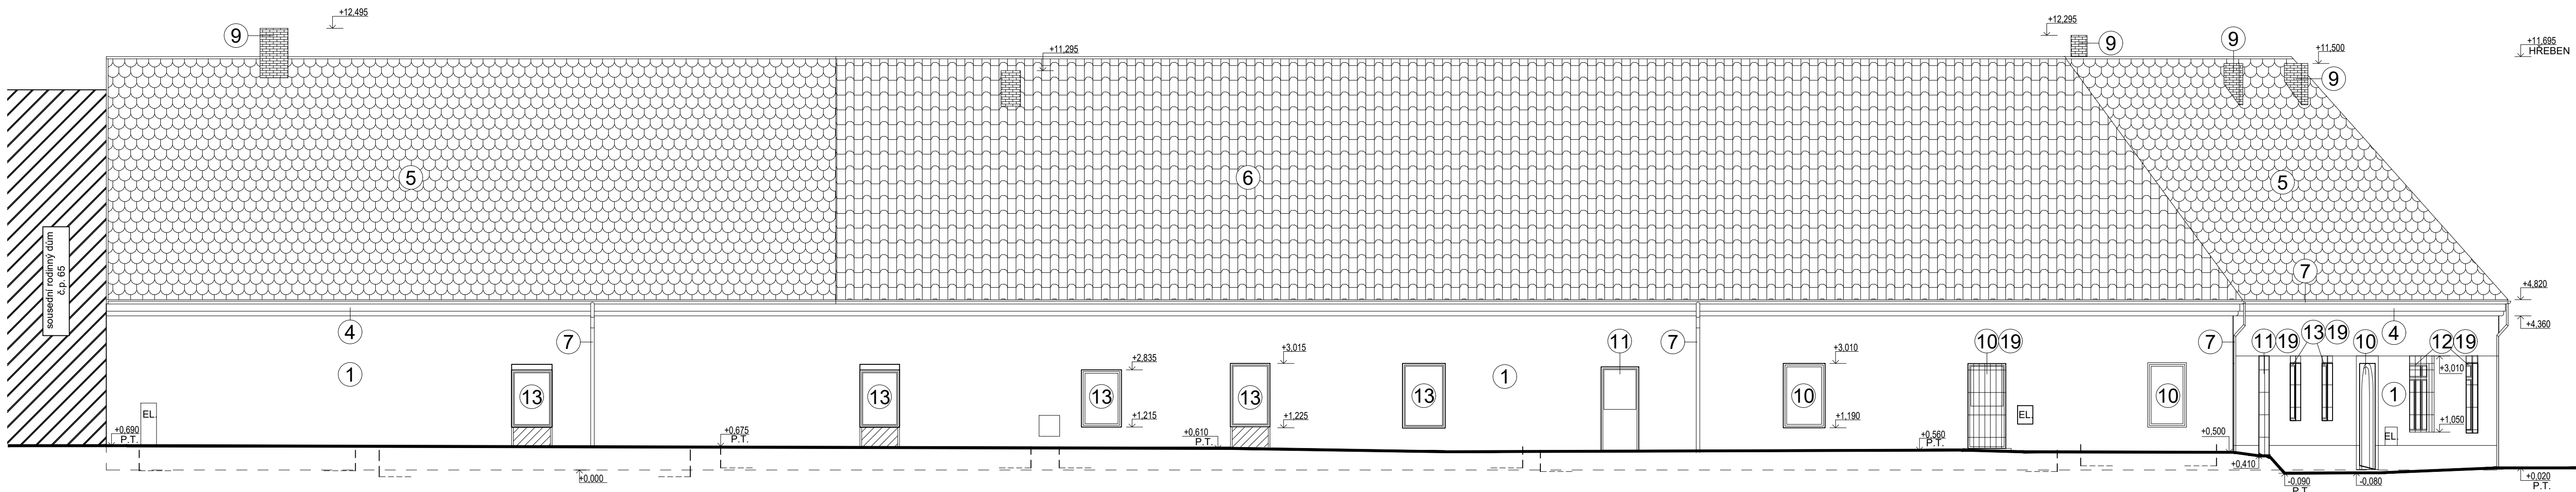


JIHOZÁPADNÍ POHLED

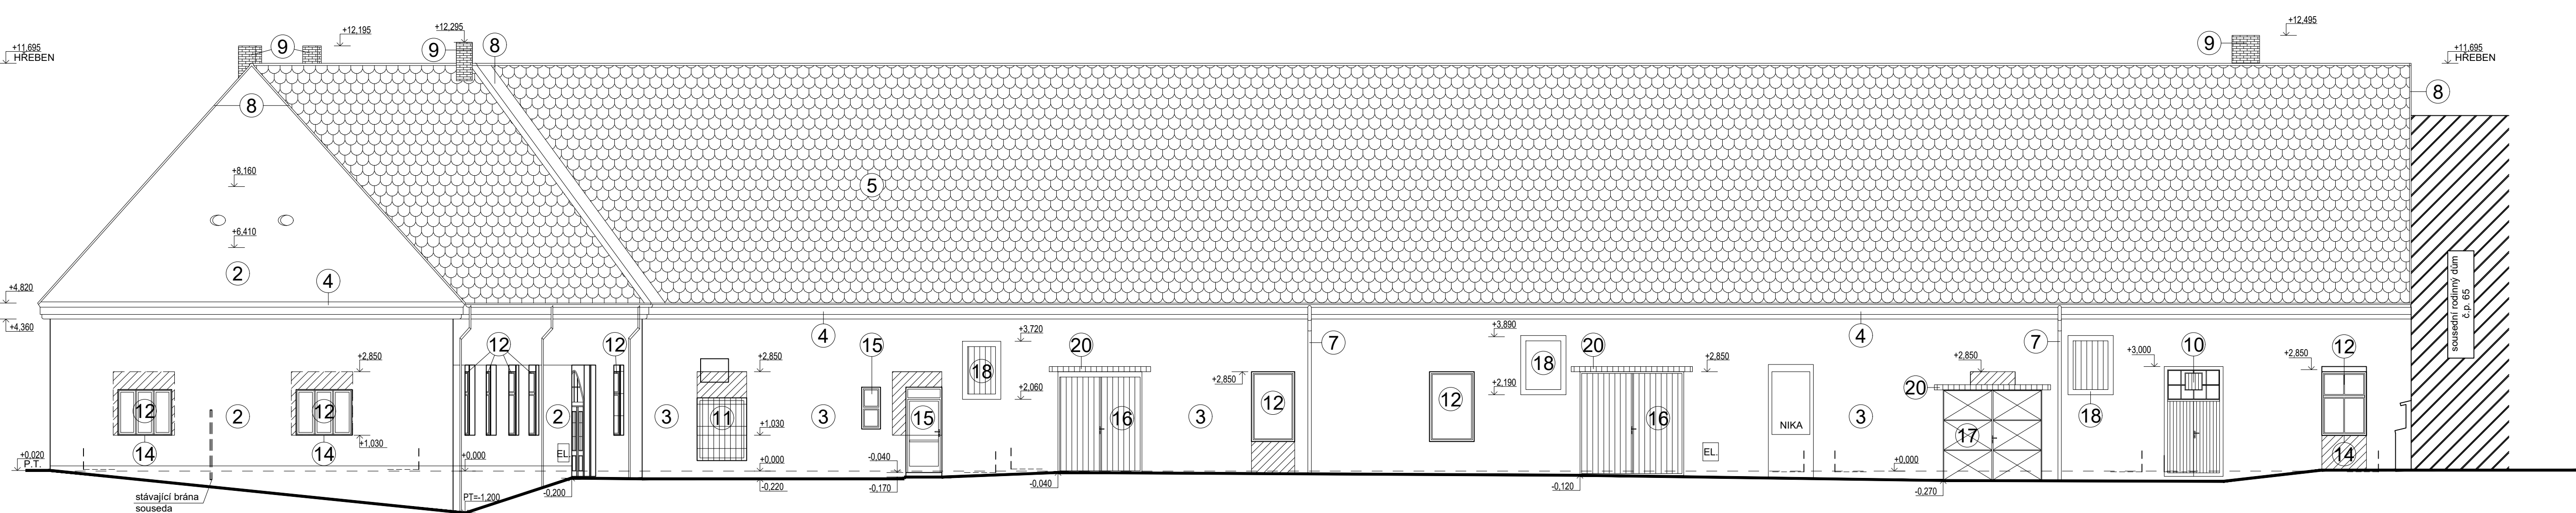

JIHOVÝCHODNÍ POHLED

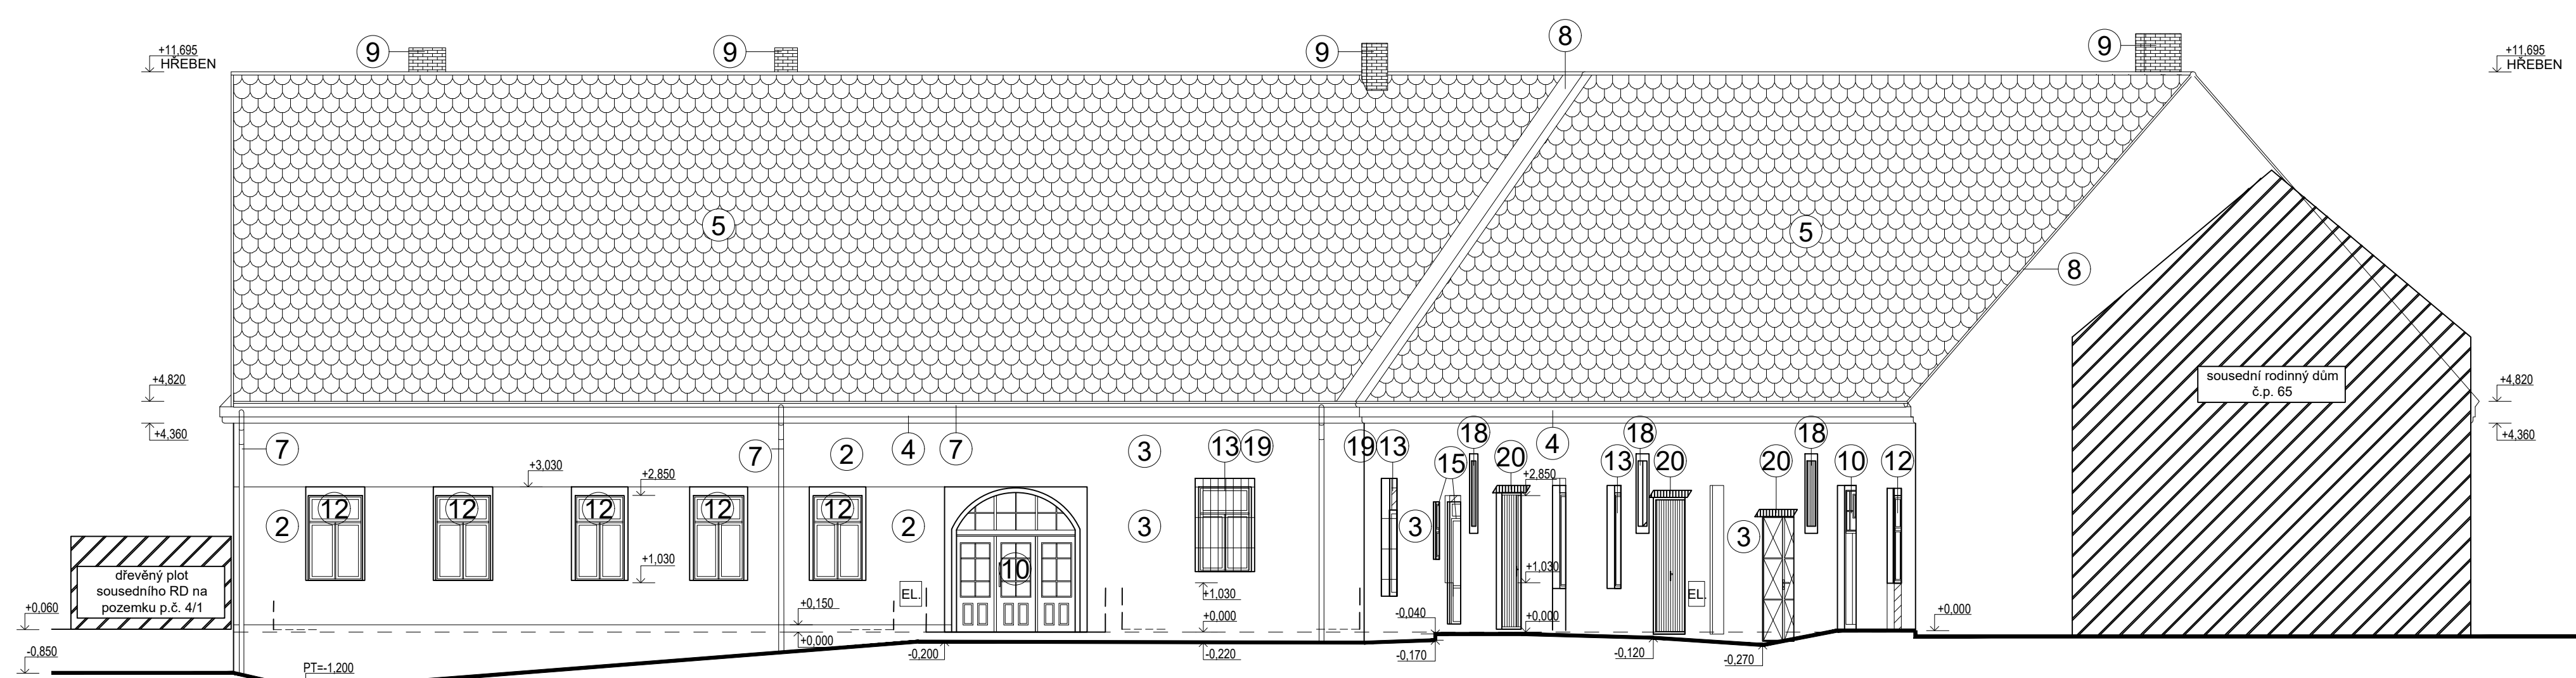

SEVEROZÁPADNÍ POHLED

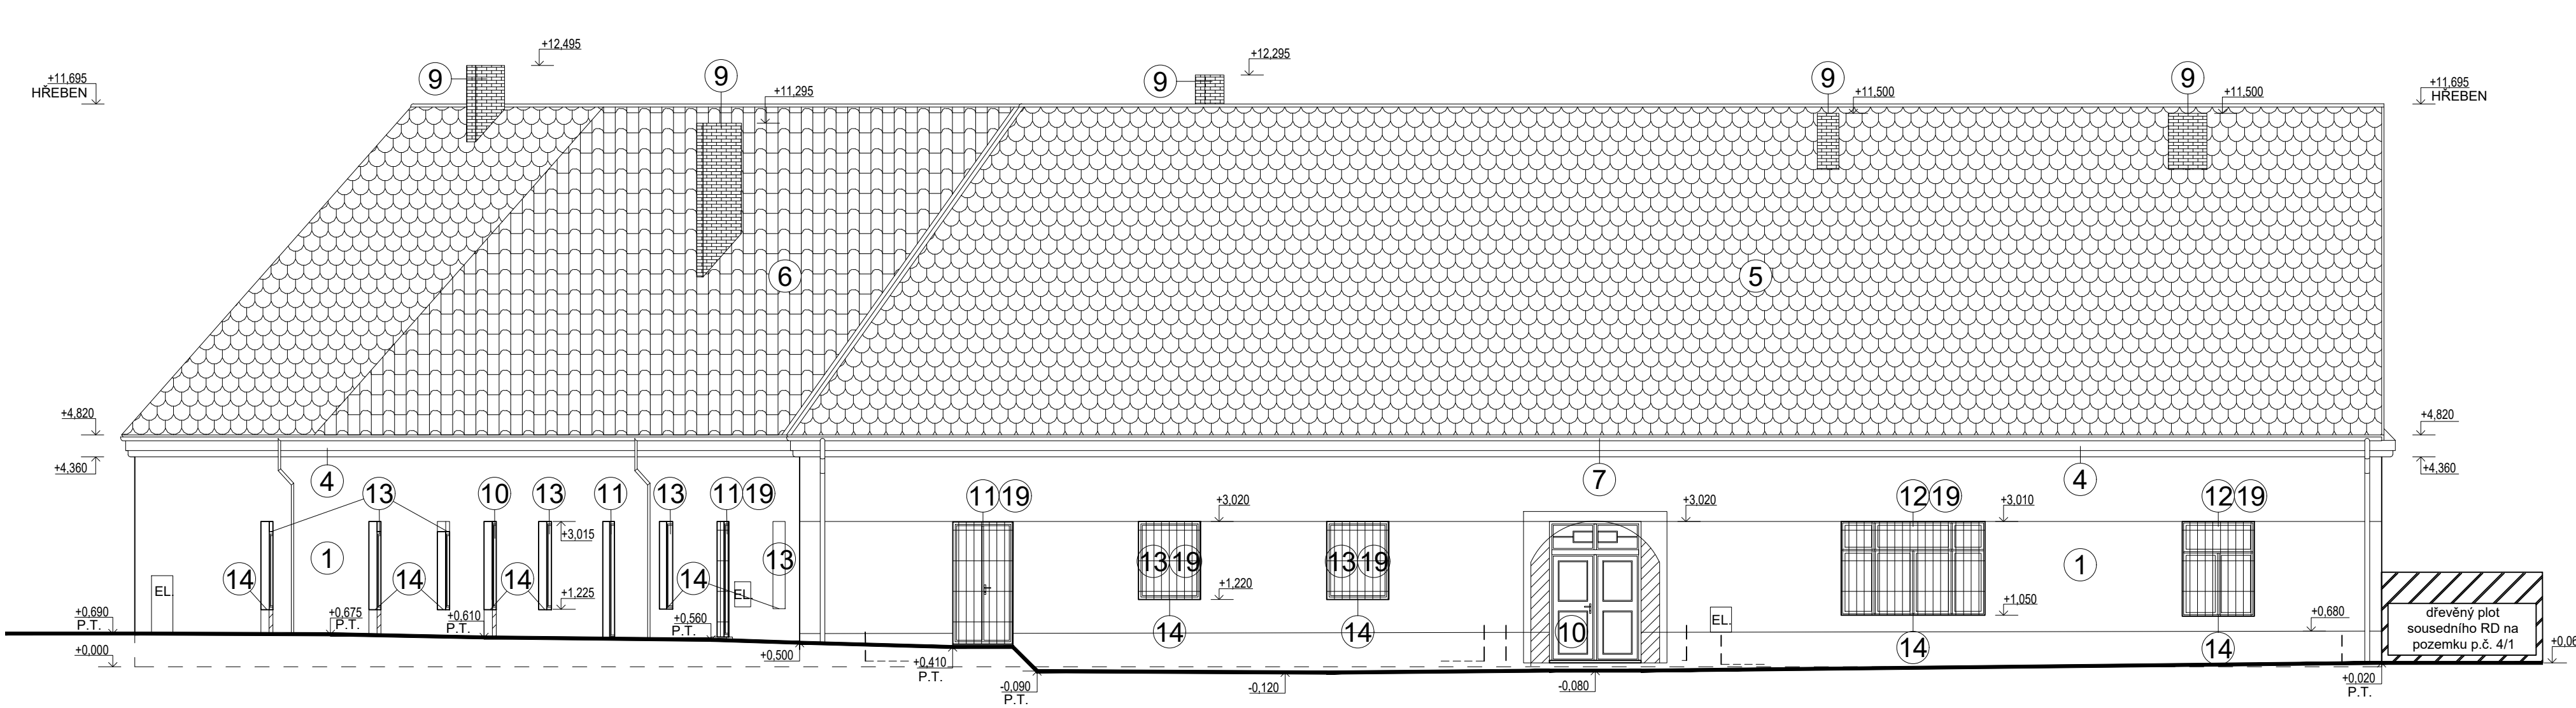

TABULKA POVRCHŮ A MATERIÁLŮ

OZN.	KONSTRUKCE	MATERIÁL	BARVA	POZNÁMKA
1	VENKOVNÍ OMÍTKA OPRAVENÁ	VC OMÍTKA, SILKÁTOVÝ NATĚR	BÍLÁ	
2	VENKOVNÍ OMÍTKA ZVĚTRALÁ	VC OMÍTKA	BEŽOVO-ZLUTÁ	
3	NEOMÍTNUTÉ ZDIVO	CPP	REŽŇÁ	
4	RÍMSA	VC OMÍTKA	BEŽOVO-ZLUTÁ	
5	STŘEŠNÍ KRYTINA	KERAMICKÉ PALÉNE TAŠKY - BOBROVKA	REŽŇÁ	
6	STŘEŠNÍ KRYTINA	KERAMICKÉ PALÉNE TAŠKY - BRNĚNKA	REŽŇÁ	
7	KULATÝ OKAPOVÝ SYSTÉM	POZINKOVANÝ PLECH BEZ NATĚRU	POZINK	
8	OPLECHOVÁNÍ	POZINKOVANÝ PLECH BEZ NATĚRU	POZINK	
9	KOMÍN	NEOMÍTNÁÉ ZDIVO CPP	REŽŇÁ	
10	EXTERIÉROVÉ DVEŘE - HISTORICKÉ	DŘEVO MASIV, JEDNODUCHÉ ZASKLENÍ	ZELENÁ	
11	EXTERIÉROVÉ DVEŘE - POZDĚJŠÍ	DŘEVĚNÝ EURO RÁM, IZOLAČNÍ DVOUSKLO	HNĚDÁ	
12	OKNA - HISTORICKÁ KASTLOVÁ	DŘEVO MASIV, JEDNODUCHÉ ZASKLENÍ	SLONOVÁ KOST	
13	OKNA - POZDĚJŠÍ	DŘEVĚNÝ EURO RÁM, IZOLAČNÍ DVOUSKLO	HNĚDÁ	
14	OPLECHOVÁNÍ PARAPETŮ OKEN	POZINKOVANÝ PLECH, OCHRANNÝ NATĚR	ZELENÁ	
15	PLASTOVÉ DVEŘE A OKNA	PLASTOVÝ RÁM, IZOLAČNÍ DVOUSKLO	BÍLÁ	
16	VRATA DŘEVĚNÉ	DŘEVO MASIV V OCEL. RÁMU	PŘÍRODNÍ DŘEVO	
17	VRATA PLECHOVÉ	OCELOVO PLECHOVÉ V OCEL. RÁMU	MODRÁ	
18	DVÍŘKA VSTUPŮ NA PŮDU	DŘEVO MASIV, ŽELEZNÉ PANTY	HNĚDÁ	
19	OKENNÍ DVEŘNÍ MŘÍŽ	ŽELEZNÁ SVAŘOVANÁ	ZELENÁ	
20	STRŠKA	OCELOVÁ KONSTRUKCE, VLNITÝ PLECH	HNĚDÁ	

POZNÁMKA K BOURACÍM PRACEM

- POZOR! v první řadě budou odstraněny veškeré povrchové úpravy zdiva a klenéb z obou stran. Následně bude přizván statik k prohlédnutí celé stavby, který zřetelně vyznačí poruchy zdiva a klenéb určené k přezdílení nebo "sešíl" viz poznámka k sanačním opravám a znalecký posudek, který je součástí této dokumentace. Zřetelná místa jsou vyznačená ve výkrese.
- požadované rozměry bouraných otvorů vždy ověřit ve výkresech nových konstrukcí. Výkresy nových kcl. mají přednost.
- Nadpraží oken budou na jednotlivých fasádách srovnána do stejné úrovně viz výkresy nových kcl.
- všechny demontáže a bourací práce probíhat v koordinaci se všemi souvisejícími projekty a jednotlivými profesemi.
- veškeré bourací práce musí provádět firma způsobilá k provádění bouracích prací.
- při veškerých bouracích pracích musí být dodržováno bozp.
- veškeré stavební práce musí probíhat v koordinaci se všemi souvisejícími projekty a jednotlivými profesemi.
- v celém objektu budou odstraněny všechny nevyužité inženýrské sítě (rozvody elektriny, vody, odpadu a topení)
- v celém objektu budou odstraněna všechna otopná tělesa
- v celém objektu budou odstraněny všechny stávající vybavovací předměty (umyvadla, wc, sprchové kouty)
- v celém objektu budou odstraněny všechny ve výkrese zaznačené dveře a okna včetně parapetů
- v celém 1.NP budou odstraněny všechny stávající skladby podlah včetně částí zeminy viz výkres výkopů.
- před započatím bouracích prací budou provedeny sondy ke zjištění stavu nosných konstrukcí
- v průběhu prací je nutno zajistit pravidelný dohled statika
- veškeré stávající zdivo bude podloženo a do spár bude vložena dodatečná hydroizolace. Ta bude následně propojena s navrženou hydroizolací podlah viz souhrnná technická zpráva.

POZNÁMKA

- A. PŘED REALIZACÍ STAVBY BUDOU OČIŠTĚNY VEŠKERÉ KONSTRUKCE OD POVRCHOVÝCH ÚPRAV (PŘEDEVŠÍM OMÍTEK) NÁSLEDNĚ BUDE PROVEDEN DETAILNÍ STAVEBNĚ-TECHNICKÝ PRŮZKUM A BUDOU OVĚŘENY VEŠKERÉ UVAŽOVANÉ KONSTRUKCE A JEJICH STAV A STATICKÉ VLASTNOSTI. ZÁROVEŇ BUDOU OVĚŘENY VEŠKERÉ UVAŽOVANÉ ROZMĚRY.
- B. drobné rozměrové odchylky skutečnosti a dokumentace budou rovnoměrně rozděleny do okolních rozměrů, významné odchylky budou konzultovány se zpracovatelem PD
- C. stávající a bourané konstrukce jsou kótovány vnitřně povrchových úprav
- D. nové konstrukce kótovány v koordináčních rozměrech
- E. před započatím výroby jednotlivých výrobků je nutné zaměřit skutečné rozměry přímo na stavbě, zpracovat dilenskou dokumentaci a tu připsat odsouhlasit se zpracovatelem projektu a investorem
- F. veškeré prostory, drážky a niky pro rozvody sítí budou předmětem projektu jednotlivých instalací a je třeba ověřit umístění a dimenze před realizací stavby, prostory nad 300 mm ve zděných konstrukcích opatřit překladky, v místě pož.dělicích konstrukcí upravit v souladu s vyhl. 235/2008sb. §9 (6)
- G. veškeré stavební práce musí probíhat v koordinaci se všemi souvisejícími projekty a jednotlivými profesemi
- H. dilatační spáry vyplnit trvale pružným materiálem a opatřit podlahovými, popř. stěnovými dilatačními lštami
- I. napojení ploch rozdílných materiálů nebo podkladu u omítek provést pomocí sklo textilní mřížky
- J. přechod omítky na okenní rámy pomocí APU lšty
- K. bez vědomí projektanta je nepřipustné zasahovat do jiných konstrukcí než je vyznačeno v projektové dokumentaci (zvláště nepřipustné je zasahovat do nosných konstrukcí)
- L. veškeré použité materiály musí odpovídat českým zákonům, vyhláškám, normám, technologickým, bezpečnostním, hygienickým a požárními předpisy

+0,000 = určit dle stávajících parapetů oken

ČÁST PD: D.1.1	AKCE: Stavební úpravy s nástavbou a přístavba objektu brownfieldu v Melčanech	www.vsehradsky.cz
PRŮJEKTANT: Ing. arch. Vladimír Vělehrádský		
PRŮJEKT: Část A, B - objekt brownfieldu		
MÍSTO STAVBY: Melčany p.č. 94, parc. č. 67, 68, 69, 