




### SEVEROVÝCHODNÍ POHLED

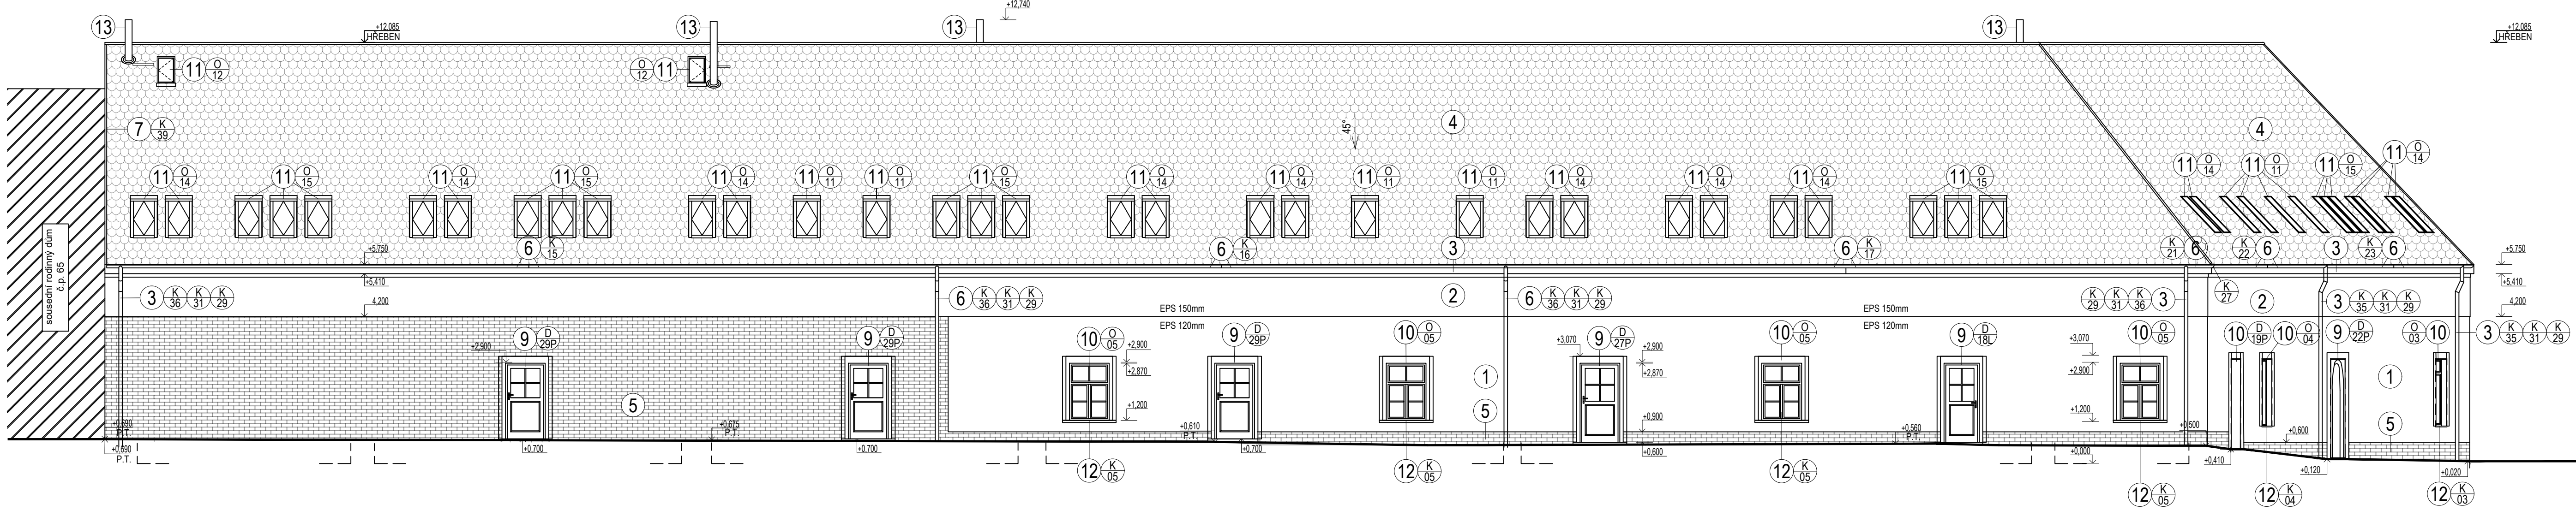


### JIHOZÁPADNÍ POHLED

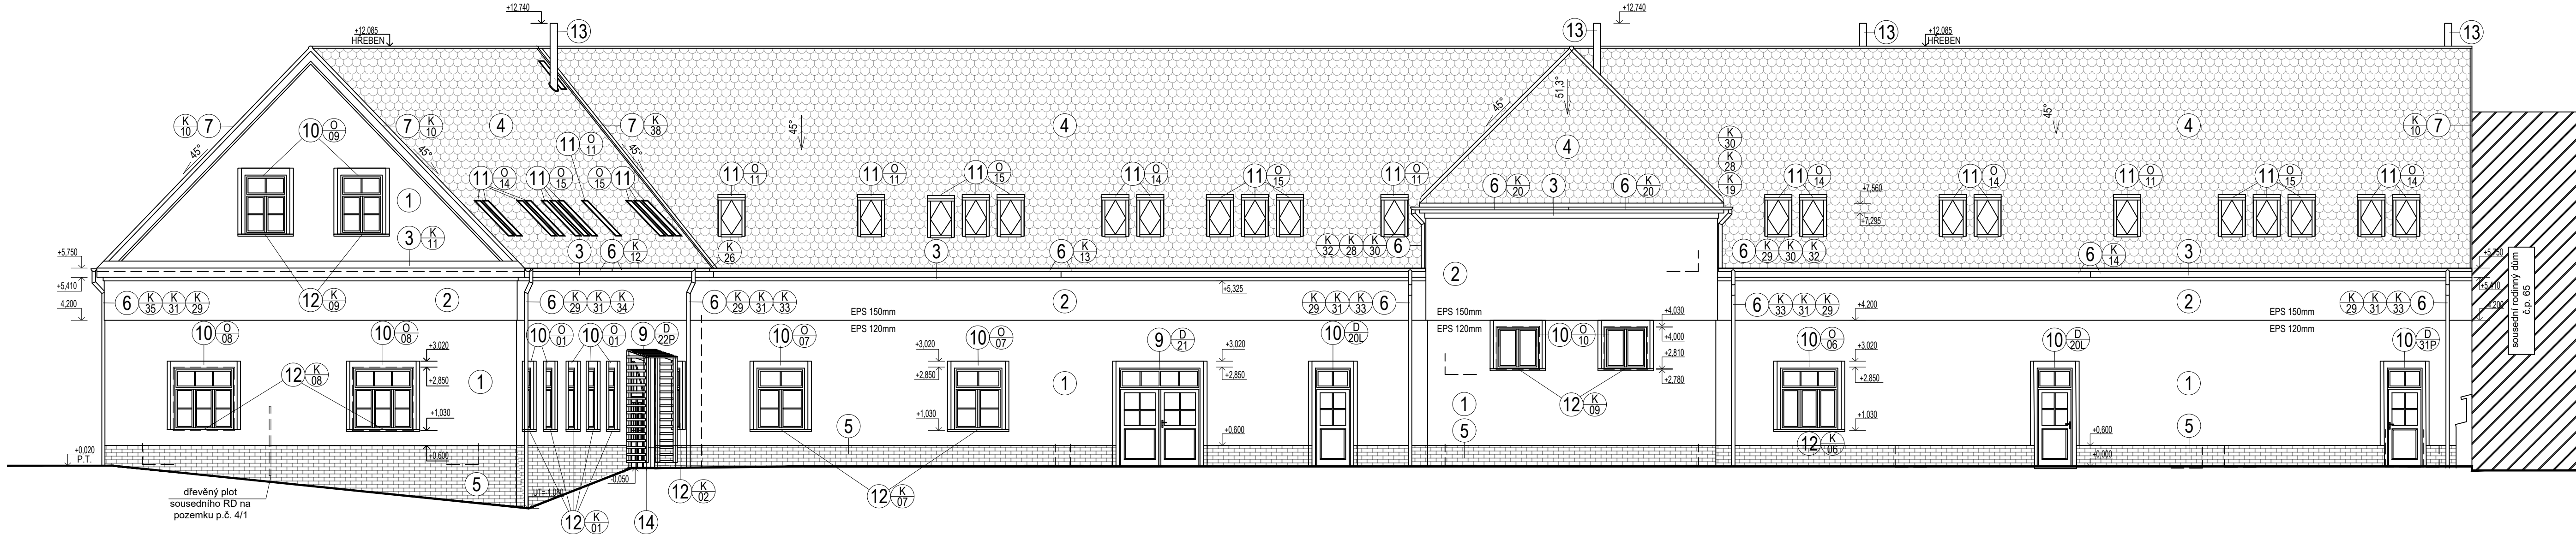

### JIHOVÝCHODNÍ POHLED

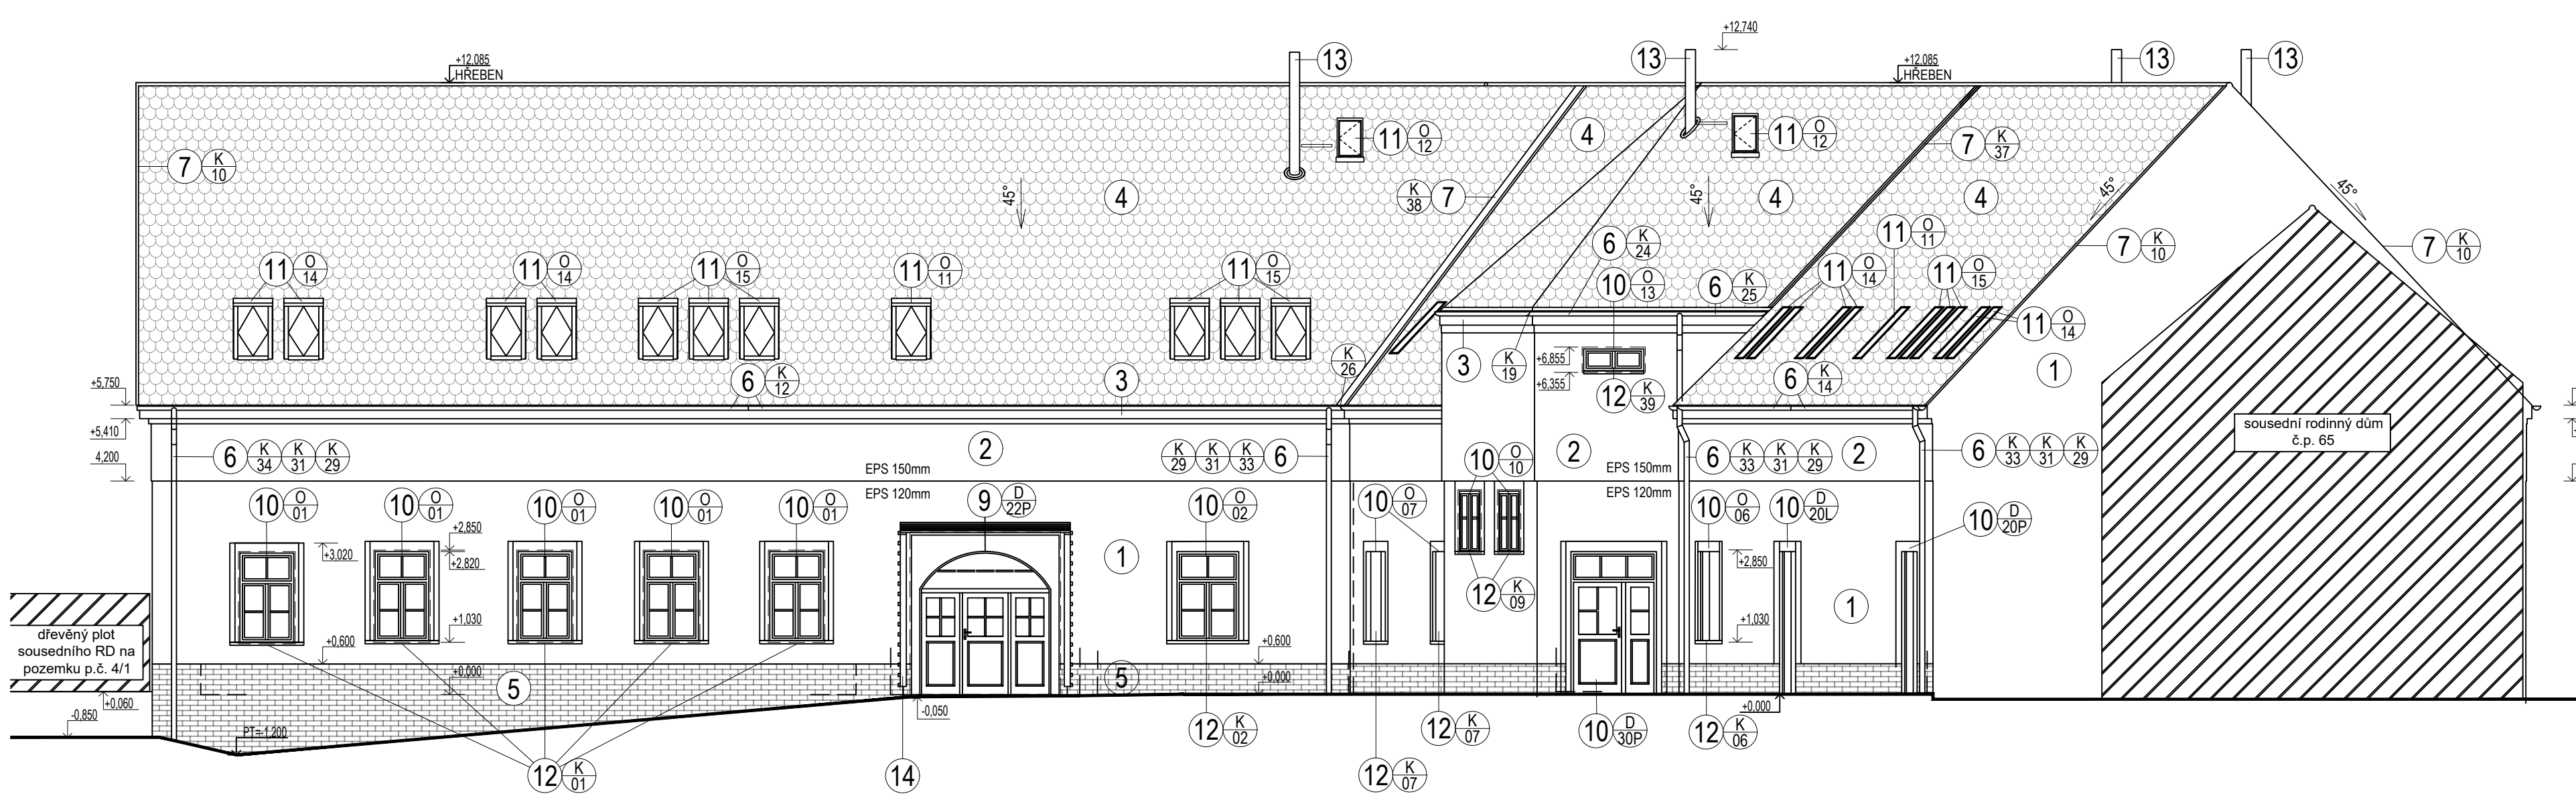

### SEVEROZÁPADNÍ POHLED

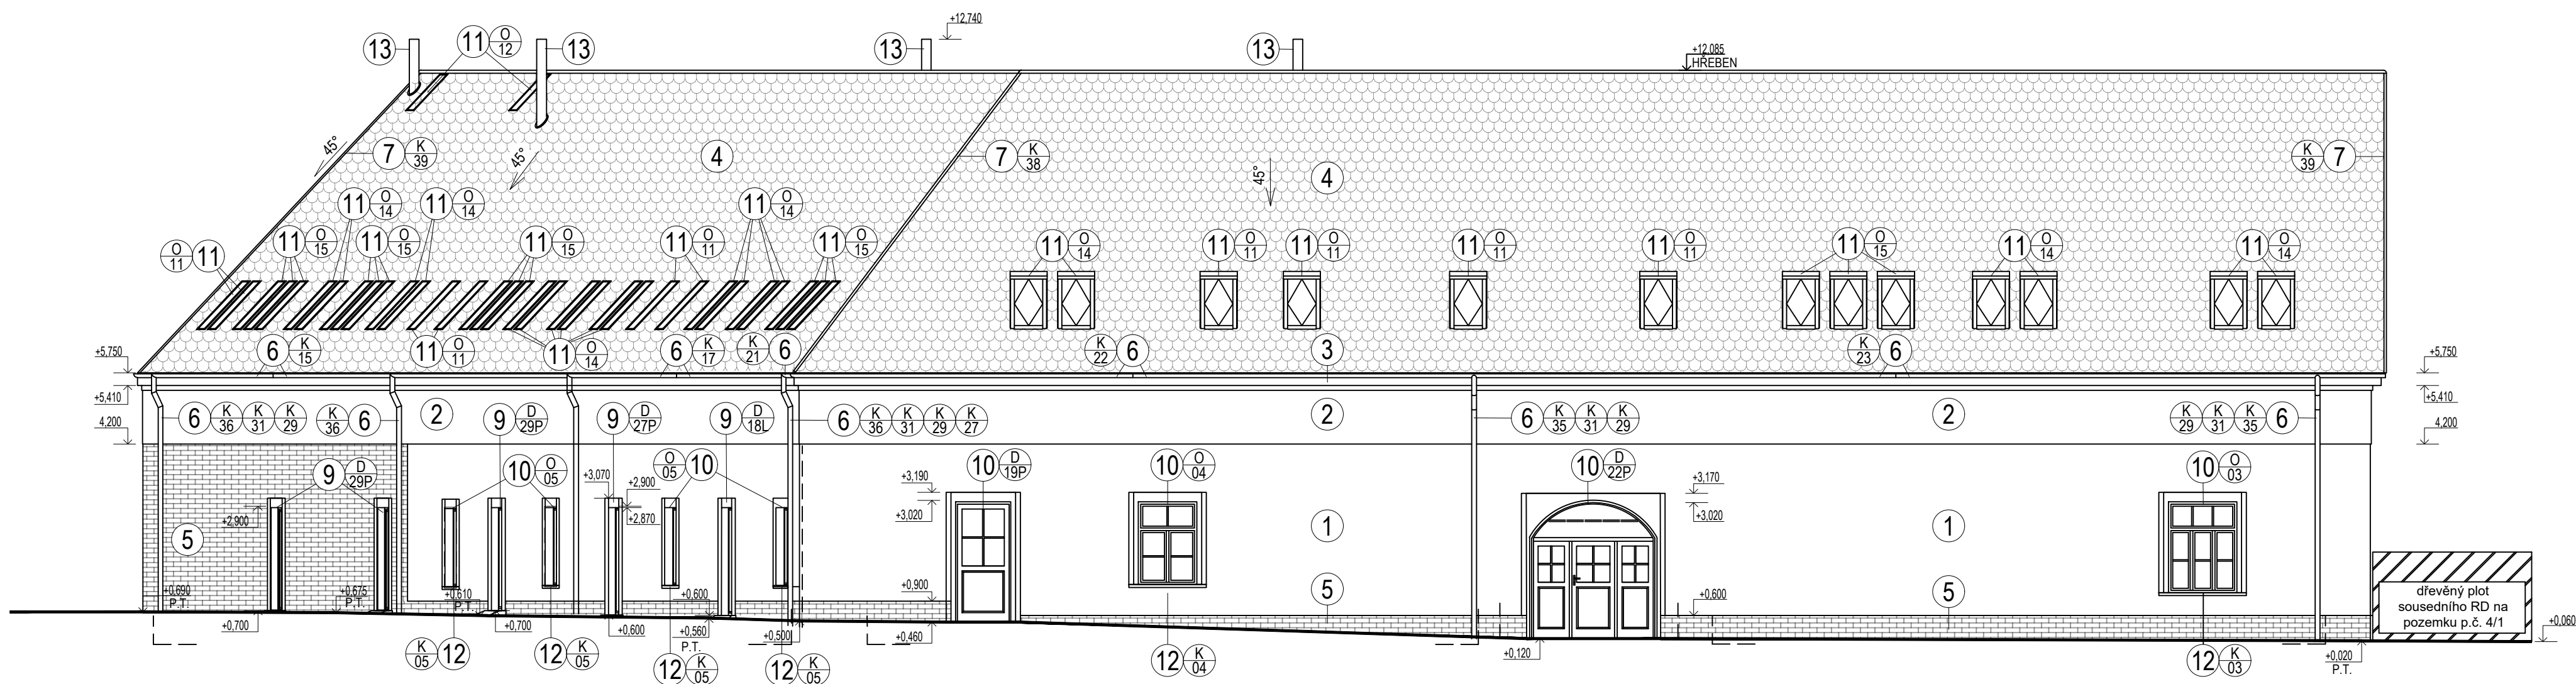

## TABULKA POVRCHŮ A MATERIÁLŮ

QZN	KONSTRUKCE	MATERIÁL	BARVA	OZNAČENÍ BARVY	POZNÁMKA
1	VENKOVNÍ OMÍTKA HRUBÁ	VÁPENOCEMENTOVÁ OMÍTKA, SILIKÁTOVÝ NÁTER	BEŽOVÝ-ZLUTÁ		
2	VENKOVNÍ OMÍTKA HRUBÁ	VÁPENOCEMENTOVÁ OMÍTKA, SILIKÁTOVÝ NÁTER	BEŽOVÝ-HNĚDÁ		
3	ŘÍMSA	VÁPENOCEMENTOVÁ OMÍTKA, SILIKÁTOVÝ NÁTER	BEŽOVÝ-HNĚDÁ		
4	STŘEŠNÍ KRYTINA	KERAMICKÉ STŘEŠNÍ TAŠKY - BOBOVKA	REZNA		
5	EXTERIÉROVÝ SKLOVÝ OBKLAD	CHLIVÝ OBKLAD	REZNA		
6	KULATÝ OKAPOVÝ SYSTÉM	POZINKOVANÝ PLECH S OCHRANNÝM NÁTEREM	ZAŠLÁ MEŘ		
7	OPLECHOVÁNÍ	POZINKOVANÝ PLECH S OCHRANNÝM NÁTEREM	ZAŠLÁ MEŘ		
8	OPLECHOVÁNÍ ŘÍMSY	POZINKOVANÝ PLECH S OCHRANNÝM NÁTEREM	ZAŠLÁ MEŘ		
9	VYCHOVODÉ DVĚŘE	RAM Z EUROPROFILU DŘEVĚNÉ DVĚŘE S IZOLAČNÍM TROUSKLEM	PRŮMĚRNÝ DUB		
10	NOVA DŘEVĚNÁ OKNA EURO	DŘEVĚNÝ EURO RAM, IZOLAČNÍ DVOUSKLO	PRŮMĚRNÝ DUB		
11	NOVA DŘEVĚNÁ, STŘEŠNÍ OKNA EURO	DŘEVĚNÝ EURO RAM, IZOLAČNÍ TROUSKLO	PRŮMĚRNÝ DUB		
12	OPLECHOVÁNÍ PARAPETŮ OKEN	POZINKOVANÝ PLECH, OCHRANNÝ NÁTER	ZAŠLÁ MEŘ		
13	KOMÍN	NEREZOVÝ KOMÍN	ZAŠLÁ MEŘ		
14	PŘÍSTŘEŠEK	DŘEVŮ S ČIRÝM LAKEM	PRŮMĚRNÝ DUB		

## POZNÁMKA K NOVÝM KONSTRUCÍM

- [illegible]

### POZNÁMKA

- [illegible]

ČÍSLO <b>D.1</b>	NÁZEV <b>Stavební úpravy s nástavbou a přístavba objektu browfieldu v Mláčanech</b>	WWW.PRIKRY.PRAHA.CZ
AUTORSKÉ OSOBY <b>objekt browfieldu</b>		
MÍSTO STAVBY	Mláčany p.č. 64, parc. č. 671, 633, k.ú. Mláčany u Hradce	
INVESTOR	Obec Mláčany, Mláčany 163, 633 004 Mláčany	
PROJEKTANT	Ing. arch. Miroslav Veleňský, Lboudova ul. 76, 633 00 Brno	
ADRESA PROJEKTANTOVA FIRMY	Ing. arch. DOPRAVA, Veleňskýho ul. 10, 633 00 Brno	
PROJEKTANT	Ing. arch. David Hrošínský, @PROJEKCE, c/o Věctra Rachtova	
ADRESA STAVBY	PROJEKČNÍ ÚSTŘEDÍ 110 00 Praha 1	
STAVBA	D.P. - dokumentace pro provedení stavby	
NAZEV VÝKRESU:	<b>POHLEDY - nové konstrukce</b>	<b>D.1.1.18</b>