



SO 02 STAVEBNÍ PRÁCE

ŘEZ A-A'
M 1:50

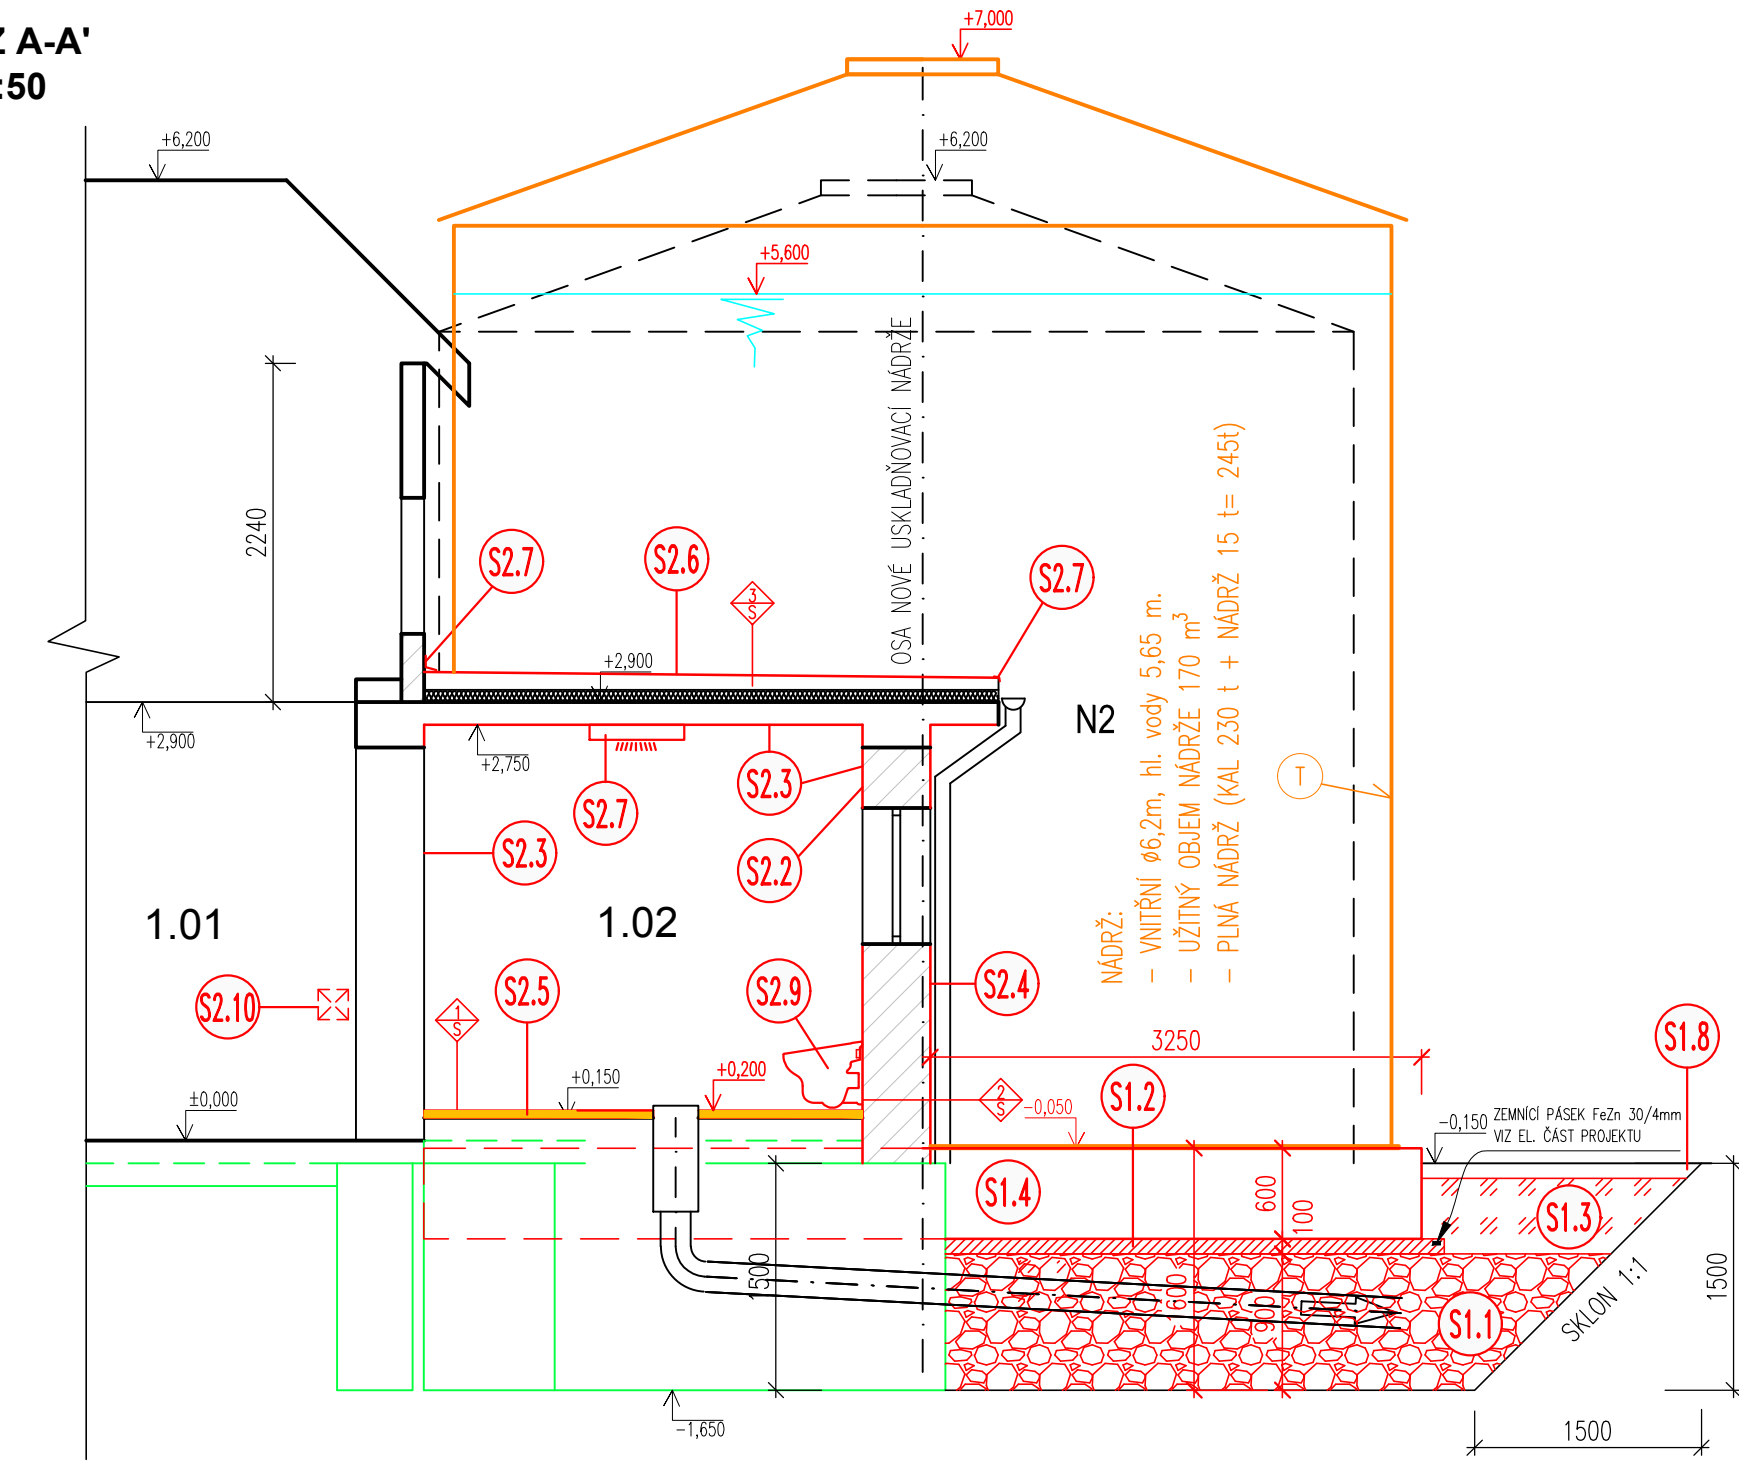

ŘEZ B-B'
M 1:50

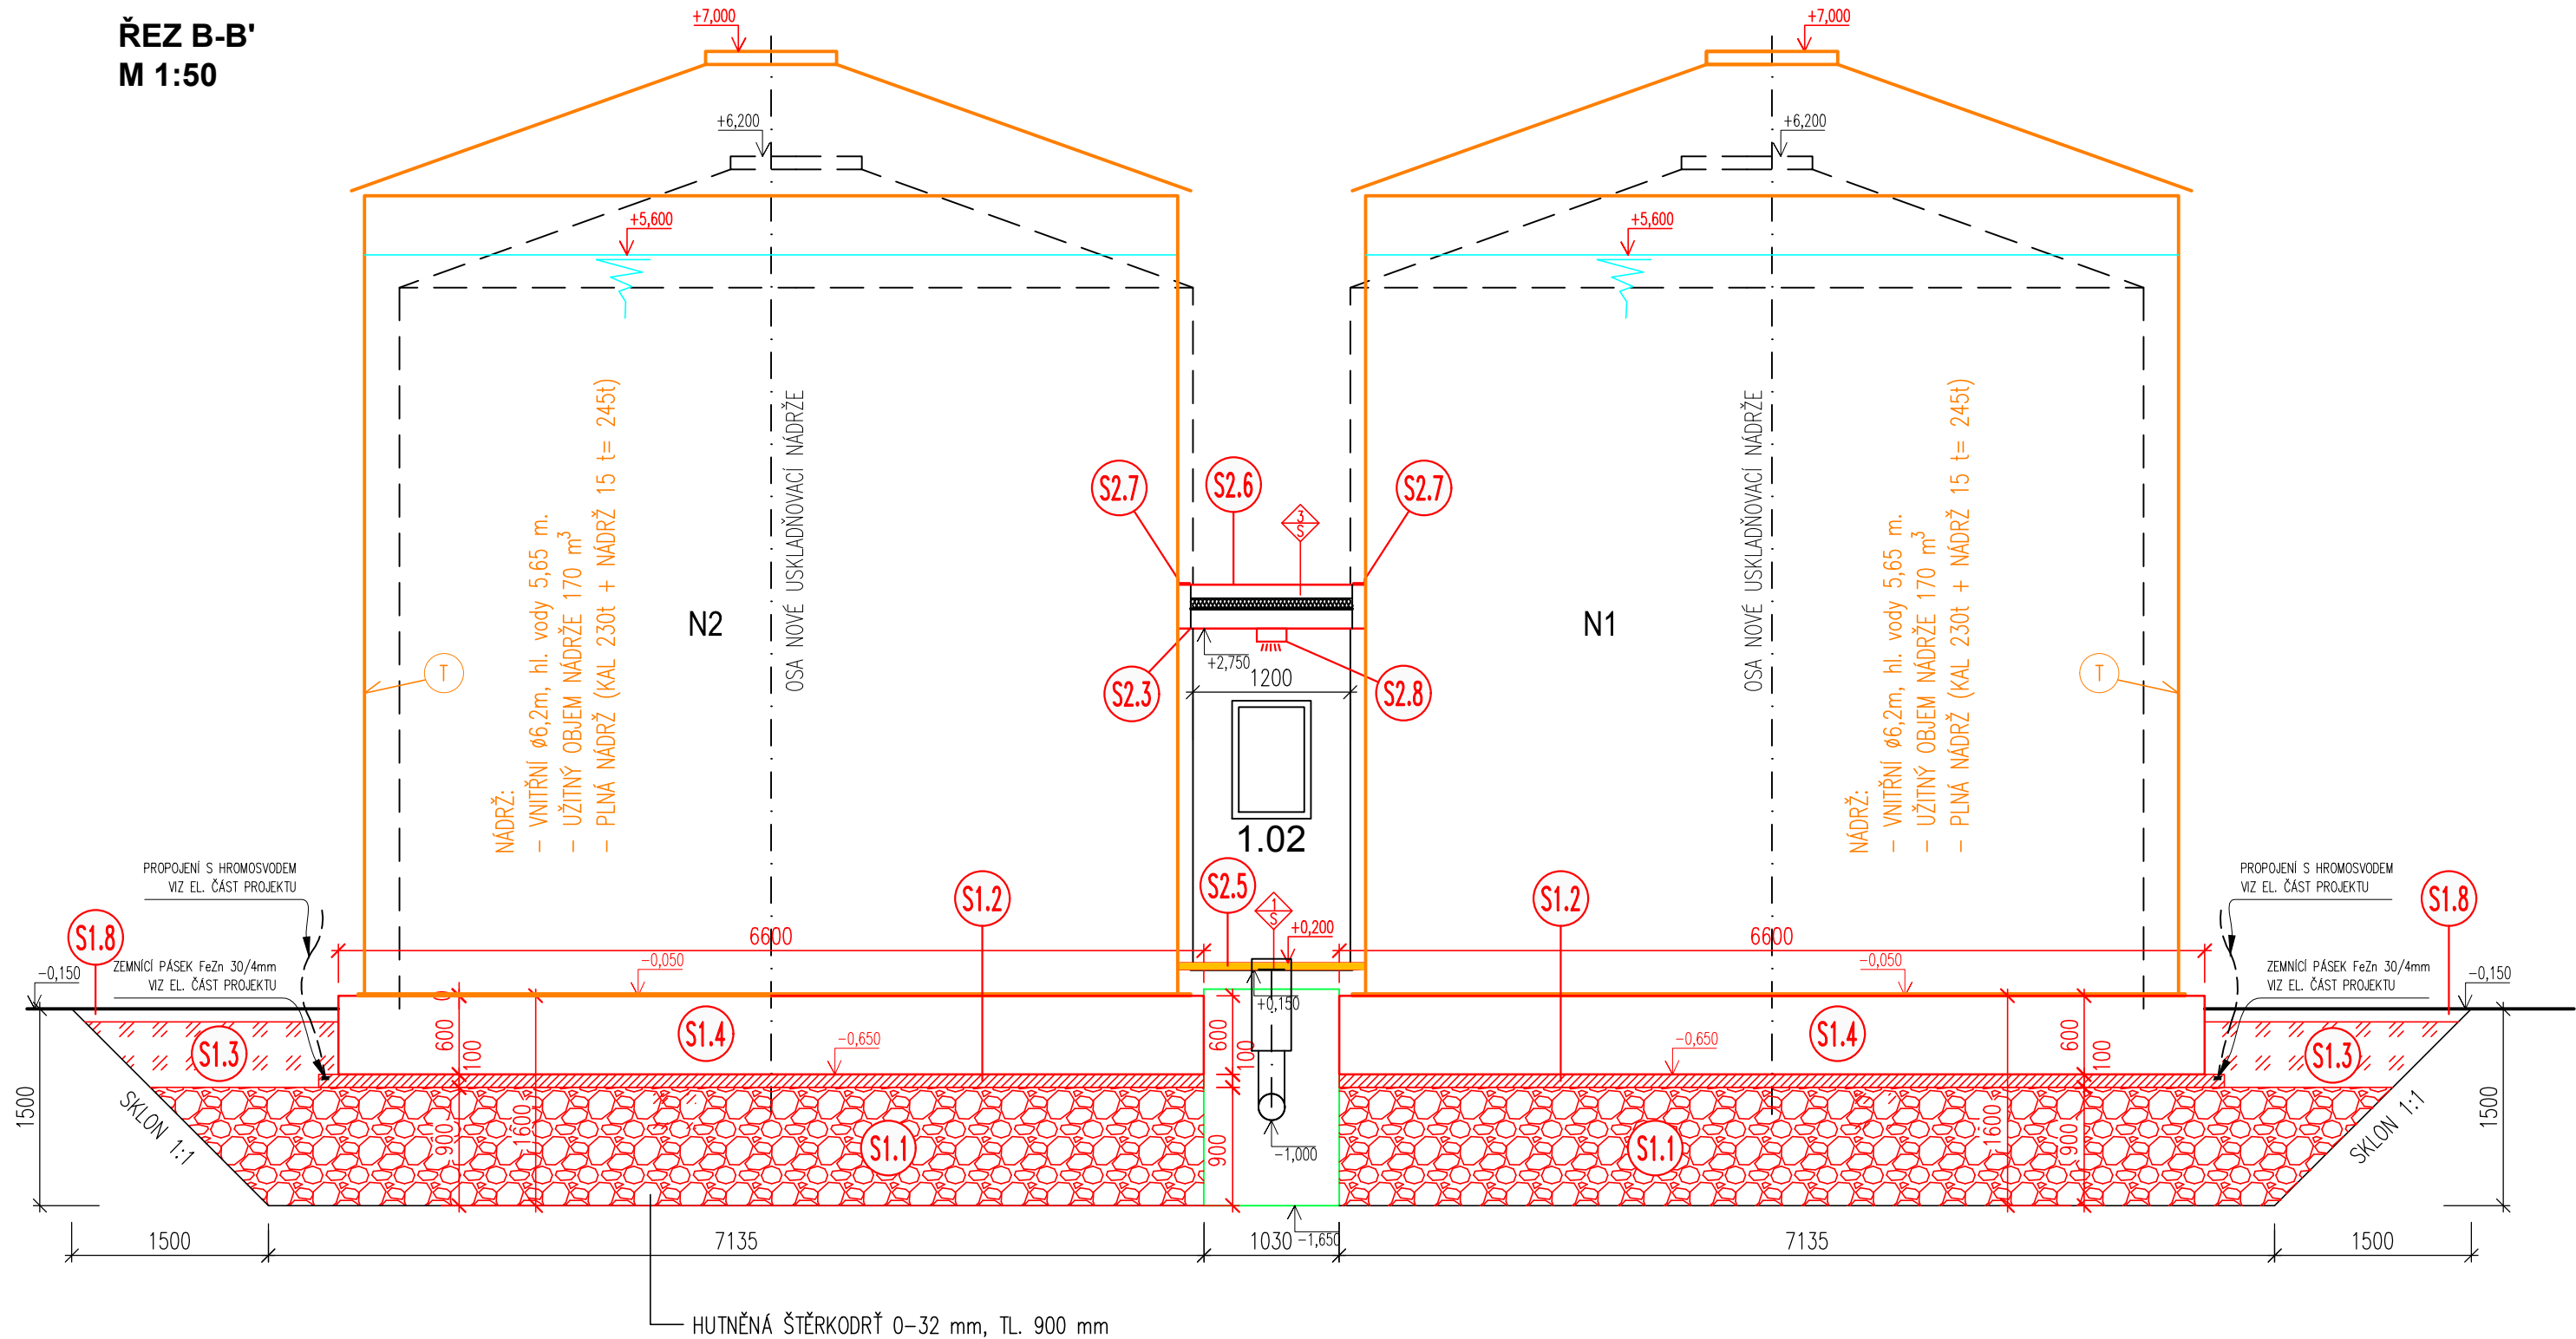

SKLADBY PODLAH, STĚN, STROPŮ

- (MÍSTNOST 1.02 – ARMATURNÍ KOMORA)

 - BETONOVÁ MAZANINA C20/25 TL. 50 mm
 - IZOLACE PROTI VLHKOSTI
 - STÁVAJÍCÍ ŽELEZOBETONOVÁ DESKA
- (OBVODOVÝ PLOŠT STĚN-SOKL)

 - MECHANICKY ODOLNÁ OMÍTKA TYPU MARMOLIT – BARVA HNĚDÁ (DO VÝŠKY cca 500 mm NAD TERÉN)
 - SEPARAČNÍ ROHOŽ S NOSNOU TKANINOU TL. 3 mm
 - STĚRKOVÁ ARMOVACÍ VRSTVA TL. 3 mm
 - LEPIČÍ VRSTVA, TL. 5 mm
 - HYDROIZOLACE, TL. 5 mm
 - ZDIVO Z KERAMICKÝCH CIHEL 40 P+D TL. 450 mm
 - VÁPENNÁ OMÍTKA ŠTUKOVÁ
 - KERAMICKÝ OBKLAD
- (STŘECHA NAD ARMATURNÍ KOMOROU)

 - ŽIVIČNÁ KRYTINA (NOVÁ)
 - SPÁDOVÝ BETON (STÁVAJÍCÍ)
 - LEPENKA (STÁVAJÍCÍ)
 - TEPELNÁ IZOLACE TL. 80 mm (STÁVAJÍCÍ)
 - LEPENKA (STÁVAJÍCÍ)
 - Zb STROPNÍ DESKA TL. 150 mm (STÁVAJÍCÍ)
 - VÁPENNÁ OMÍTKA ŠTUKOVÁ
 - KERAMICKÝ OBKLAD

LEGENDA:

(T) DODÁVKA TECHNOLOGIE PS 01

LEGENDA ČAR:

- NOVÉ STAVEBNÍ PRÁCE A KONSTRUKCE
- TECHNOLOGICKÉ VYSTROJENÍ V RÁMCI PS 01
- STÁVAJÍCÍ OBJEKTY
- STÁVAJÍCÍ ZÁKLADY

ČLENĚNÍ STAVBY:

OZNAČENÍ	POPIS
SO 01	BOURACÍ A DEMONTÁŽNÍ PRÁCE
SO 02	STAVEBNÍ PRÁCE
PS 01	STROJNÉ TECHNOLOGICKÁ ČÁST REKONSTRUKCE KAL. HOSPODÁŘSTVÍ

ČLENĚNÍ SO 02 STAVEBNÍ PRÁCE

- (S1) STAVEBNÍ PRÁCE – ZÁKLADOVÉ DESKY
- (S2) STAVEBNÍ PRÁCE – ARMATURNÍ KOMORA

POZNÁMKA:

- PROJEKTANTOVI NEJSOU ZNÁMY PRŮBĚHY INŽENÝRSKÝCH SÍTÍ. ROZVODY INŽENÝRSKÝCH SÍTÍ JSOU POUZE ORIENTAČNÍ. VYTČENÍ VŠECH POTŘEBNÝCH STÁVAJÍCÍCH INŽENÝRSKÝCH SÍTÍ ZAJISTÍ ZHOTOVITEL. V PŘÍPADĚ POŠKOZENÍ BUDOU VEŠKERÉ SÍTĚ OBNOVENY A UVEDENY DO PŮVODNÍHO STAVU.
- BĚHEM VÝSTAVBY NEBUDE Odstaven provoz stávající čov.
- VŠECHNY ROZMĚRY NÁDRŽÍ A NAPOJOVACÍCH POTRUBÍ BUDOU ZAMĚŘENY ZHOTOVITELEM STAVBY A DLE SKUTEČNÝCH ROZMĚRŮ UPŘESNĚNA VÝROBA NÁDRŽÍ A NAPOJOVACÍCH BODŮ POTRUBÍ.
- ROZMĚRY NOVÉHO VYSTROJENÍ (POTRUBÍ, STROJNÍ TECHNOLOGIE) BUDOU ZHOTOVITELEM OVĚŘENY PŘED JEJICH VÝROBOU A TO S OHLEDEM NA SKUTEČNÝ STAV PO VYČERPÁNÍ A VYČIŠTĚNÍ NÁDRŽÍ.

LEGENDA STAVEBNÍCH PRACÍ:

OZN.	POPIS	MNOŽSTVÍ
(S1)	STAVEBNÍ PRÁCE – ZÁKLADOVÉ DESKY	
(S1.1)	HUTNĚNÁ ŠTĚRKODRŤ, FRAKCE 16–32 mm, tl. 900 mm (PLOCHA 2x 52 m²)	95 m³
(S1.2)	PODKLADNÍ BETON, C20/25, tl. 100 mm (PLOCHA 2x 38,5 m²)	8 m³
(S1.3)	ZÁHOZ VYTĚŽENOU ZEMINOU (VYTĚŽENO V RÁMCI SO 01 BOURACÍCH A DEMONTÁŽNÍCH PRACÍ) (2x 35 m³)	60 m³
(S1.4)	VYBETONOVÁNÍ ŽELEZOBETONOVÉ ZÁKLADOVÉ DESKY (2x 22 m³) VČETNĚ OCELOVÉ VÝZTUŽE (cca 100 kg OCELI/m³ BETONU), VIZ PŘÍLOHA D.1.2.2. STAVEBNĚ KONSTRUKČNÍ ČÁST. Z BETONU –C25/30 XC4, XF2.	45 m³
(S1.5)	DODÁVKA A POLOŽENÍ BETONOVÝCH PREFABRIKOVANÝCH ŽLABOVEK (např. PREFA TBZ 50/50/13) VČETNĚ ŠTĚRKOVÉHO PODSYPY A VYSPÁROVÁNÍ.	5 ks
(S1.6)	OBNOVENÍ POŠKOZENÝCH ZPEVNĚNÝCH PLOCH ŽIVIČNÉHO KRYTU (PLOCHA CCA 15 m²).	1 kpl
(S1.7)	V PŘÍPADĚ POŠKOZENÍ DEŠŤOVÉ KANALIZACE: TRUBKA HRDLOVÁ PVC DN 150 SN 8 (cca 15 m) + 2 ks PLASTOVÁ ŠACHTA PRŮMĚR 415 mm.	1 kpl
(S1.8)	OHUMUSOVÁNÍ A OSEŤI V TL. 100 mm, UVEDENÍ PLOCH DO PŮVODNÍHO STAVU.	60 m²

OZN.	POPIS	MNOŽSTVÍ
(S2)	STAVEBNÍ PRÁCE – ARMATURNÍ KOMORA	
(S2.1)	OČIŠTĚNÍ MÍSTNOSTÍ PO BOURACÍCH A STAVEBNÍCH PRACÍCH	40 m²
(S2.2)	DOZDĚNÍ STĚN Z KERAMICKÝCH CIHEL P+D TL. 400 mm NA MVC 2,5 NEBO LEPIDLO	1,5 m³
(S2.3)	POVRCHOVÁ ÚPRAVA VNITŘNÍCH STĚN (KERAMICKÝ OBKLAD) A STROPU DLE SKLADEB VIZ LEGENDA. PENETRACE 100%. VNITŘNÍ STĚNY KERAMICKÝ OBKLAD DO VÝŠKY 2,6 m (12 m²) A VÝMALBA STROPU OBJEKTU (11 m²). STROP OPATŘEN OTĚRUVZDORNÝM DVOJNÁSOBNÝM VNITŘNÍM NÁTĚREM S OCHRANOU PROTI PLÍSNIM.	23 m²
(S2.4)	POVRCHOVÁ ÚPRAVA VNĚJŠÍCH STĚN VÁPENNÁ OMÍTKA ŠTUKOVÁ HLADKÁ OPATŘENÁ DVOJNÁSOBNÝM NÁTĚREM (NAPŘ. JOHNSTONES), SOKL – MARMOLIT, DLE SKLADEB VIZ LEGENDA. BARVA BILÁ.	6 m²
(S2.5)	VYROVNÁNÍ PODLAHY ARMATURNÍ KOMORY (9 m²) BETONOVOU MAZANINOU DLE SKLADBY PODLAHY (HYDROIZOLACE+MAZANINA TL. 50mm) VIZ LEGENDA	0,5 m³
(S2.6)	POLOŽENÍ ŽIVIČNÉ KRYTINY ARMATURNÍ KOMORY DLE SKLADBY STŘECHY VIZ LEGENDA.	15 m²
(S2.7)	DROBNÉ KLEMPÍŘSKÉ PRÁCE:NAPOJENÍ STÁVAJÍCÍHO SVODU DEŠŤOVÝCH VOD, OKAPU, OPLECHOVÁNÍ ČELNÍ HRANY STŘEŠNÍ KRYTINY A OPLECHOVÁNÍ PŘECHODU STŘECHA–NÁDRŽ (DĚLKA cca 15 m), TITANZINKOVÝ PLECH TL. 0,6mm.	20 m
(S2.8)	ZPĚTNÁ MONTÁŽ STROPNÍHO OSVĚTLENÍ, KTERÉ BYLO DEMONTOVÁNO V RÁMCI SO 02 BOURACÍ A DEMONTÁŽNÍ PRÁCE A USKLADNĚNO K OPĚTOVNĚ MONTÁŽI. MONTÁŽ A ZPROVOZVNĚNÍ PROVEDE OSOBA ODBORNĚ ZPŮSOBILÁ.	1 kpl
(S2.9)	DODÁVKA A MONTÁŽ NOVÉ ZÁVĚSNÉ KERAMICKÉ VÝLEVKY min. půd.rozměr 45x50 cm (např. BRENTA) VČETNĚ NAPOJENÍ NA ODPAD..	1 kpl
(S2.10)	ZAPRAVENÍ PROSTUPU 200x200 mm VE ZDENNÉ OBVODOVÉ STĚNĚ KALOVÉHO HOSPODÁŘSTVÍ PO OSAZENÍ POTRUBÍ ODVOZU KALU FEKAVOZEM (POTRUBÍ DODÁVKOU PS 01)	1 kpl

LEGENDA MÍSTNOSTÍ

OZN.	POPIS	VÝMĚRA m²	ÚPRAVA STĚN
1.01	KALOLISOVNÁ	37,46	–
1.02	ARMATURNÍ KOMORA	8,20	VÁPENNÁ OMÍTKA ŠTUKOVÁ KERAMICKÝ OBKLAD V=2,6m

LEGENDA NÁDRŽÍ

OZN.	POPIS	VÝMĚRA m²
N1	USKLADŇOVACÍ NÁDRŽ KALU č.1	30,19
N2	USKLADŇOVACÍ NÁDRŽ KALU č.2	30,19

LEGENDA ŠRAF:

- STÁVAJÍCÍ – ZDIVO Z KERAMICKÝCH CIHEL
- NOVÉ – ZDIVO Z KERAMICKÝCH CIHEL
- HUTNĚNÝ ŠTĚRKOVÝ PODSYP 16–32 mm
- PODKLADNÍ BETON C20/25, TL. 100 mm
- ZÁHOZ VYTĚŽENOU ZEMINOU
- NOVÁ ŽELEZOBETONOVÁ KONSTRUKCE DLE ČSN EN 206–1 C25/30 XC4, XF2
- NOVÁ BETONOVÁ MAZANINA TL. 50 mm

MÍSTNÍ SOUŘADNÁ SOUSTAVA

OBJEDNATEL Město Albrechtice, nám. ČSA 27/10, 793 95 Město Albrechtice, IČ: 296228	MÍSTO KRAJ Moravskoslezský	Město Albrechtice
	VYPRACOVAL VED. PROJEKTANT ZODP. PROJEKTANT	Ing. Jiří Rosypal Ing. Jiří Rosypal Ing. Jiří Rosypal

NÁZEV AKCE	REKONSTRUKCE KALOVÉHO HOSPODÁŘSTVÍ ČOV MĚSTO ALBRECHTICE
OBJEKT	SO 02 STAVEBNÍ PRÁCE ARCHITEKTONICKÉ A STAVEBNĚ TECHNICKÉ ŘEŠENÍ
OBSAH	STAVEBNÍ PRÁCE, KALOVÉ HOSPODÁŘSTVÍ–ŘEZY

MÍSTNÍ VÝŠKOVÝ SYSTÉM

Ing. Jiří ROSYPAL, ČKAIT 1002293, IČ: 296228, Na Poustce 252, 684 01 Koberice u Brna, tel.: 602 570 133, e-mail: rosypal@provvozov.cz.	DATUM STUPEŇ FORMÁT MĚŘÍTKO PŘÍLOHA č.	12/2019 DSP+ZD 5x A4 1:50 PARÉ č.
	D.1.2.1.3.	