


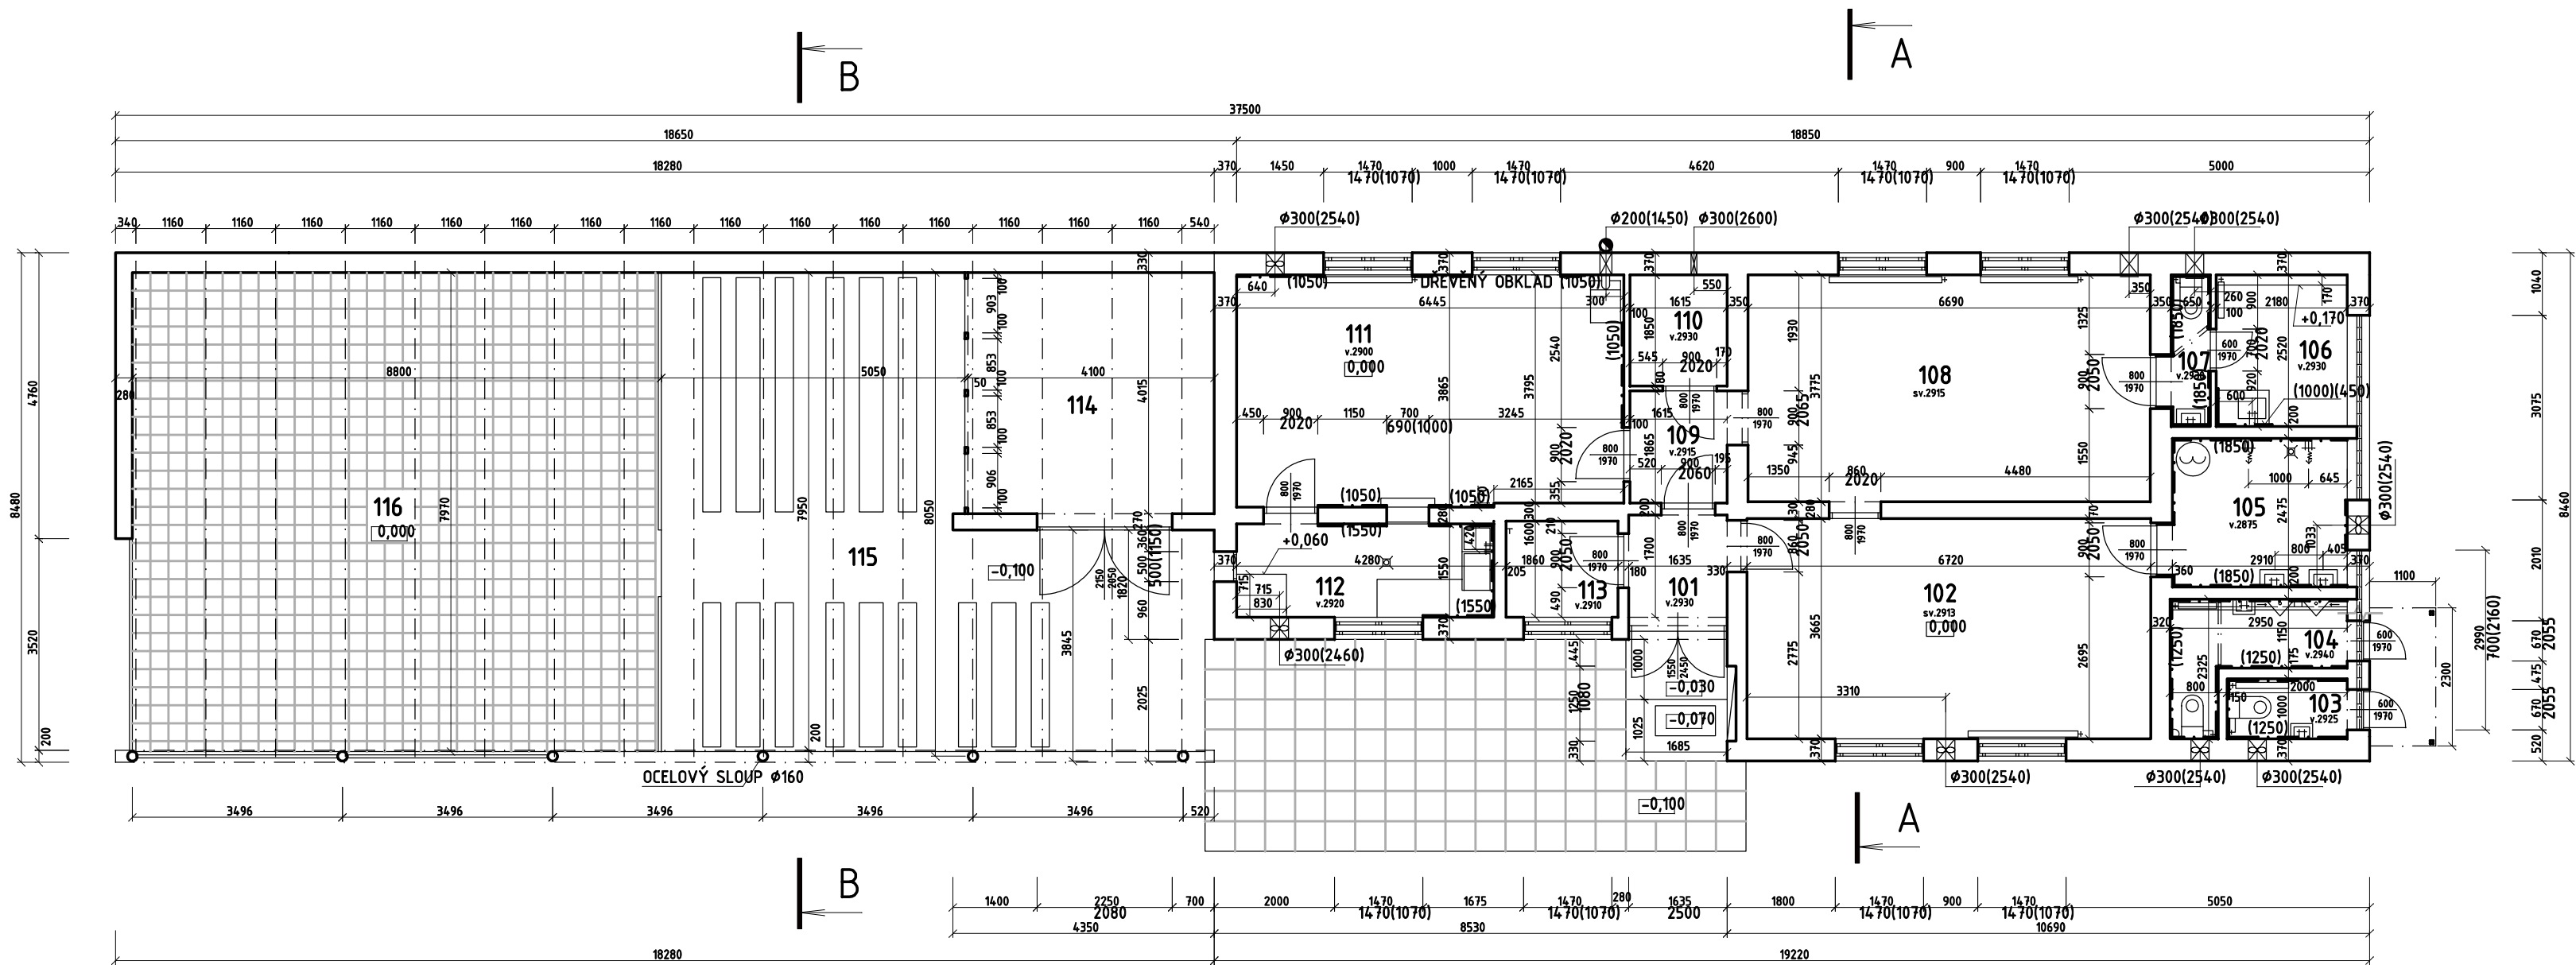

LEGENDA MÍSTNOSTÍ						
ČÍSLO MÍST.	NÁZEV	PLOCHA	PODLAHA	STĚNY	STROP	POZNÁMKA
101	ZÁDVEŘÍ	3,00	KER. DLAŽBA	OMÍTKA	OMÍTKA	KER. SOKL
102	MÍSTNOST 1	24,62	DLAŽBA	OMÍTKA	OMÍTKA	KER. SOKL
103	WC ŽENY	1,92	DLAŽBA	KER. OBKLAD+OMÍTKA	OMÍTKA	
104	WC MUŽI	4,24	DLAŽBA	KER. OBKLAD+OMÍTKA	OMÍTKA	
105	SPRCHY	7,11	DLAŽBA	KER. OBKLAD+OMÍTKA	OMÍTKA	
106	KUCHYŇKA	5,44	DLAŽBA	KER. OBKLAD+OMÍTKA	OMÍTKA	
107	WC	1,59	DLAŽBA	KER. DLAŽBA+OMÍTKA	OMÍTKA	
108	MÍSTNOST 2	25,25	DLAŽBA	OMÍTKA	OMÍTKA	KER. SOKL
109	CHODBA	3,01	KER. DLAŽBA	OMÍTKA	OMÍTKA	KER. SOKL
110	SKLAD	2,98	KER. DLAŽBA	OMÍTKA	OMÍTKA	KER. SOKL
111	MÍSTNOST 3	24,68	KER. DLAŽBA	DŘEV. OBKLAD+OMÍTKA	OMÍTKA	KER. SOKL
112	KUCHYŇ	6,61	DLAŽBA	KER. DLAŽBA+OMÍTKA	OMÍTKA	KER. SOKL
113	SKLAD	2,97	DLAŽBA	OMÍTKA	OMÍTKA	KER. SOKL
114	SKLAD NÁRADÍ	16,46	BET. MAZANINA	OMÍTKA	PLECH	
115	MÍSTO PRO SEZENÍ	54,45	BET. MAZANINA	OMÍTKA	PLECH	
116	PARKET	69,45	DLAŽBA	OMÍTKA	PLECH	



Zodp. projektant:	ING.MARTINA ŠVEC OVÁ			
Projektant:	ING.MARTINA ŠVEC OVÁ			
Vypracoval:	ING.MARTINA ŠVEC OVÁ			
Místo stavby:	HYNČICE U KRNOVA	Datum: 08/2019		
Stavebník: město Město Albrechtice, nám.ČSA 27/10,79395 Město Albrechtice				
SPORTOVNÍ KABINY HYNČICE			Stupeň projektu:	PASPORT
			Měřítko:	1:100
			Formát:	A2
Obsah: PŮDORYS 1 NP			Paré:	Výkres číslo:
Díl: D - ZJEDNODUŠENÁ VÝKRESOVÁ DOKUMENTACE				D-01