

Kanalizace splašková pod stropem
Kanalizace splašková
Kanalizace splašková přípojovací potrubí

Potrubí studené vody
Potrubí TV
Cirkulace TV

Potrubí požárního vodovodu


Stoupačka kanalizace

Stoupačka vodovodu

Stoupačka vodovodu
Stoupačka požárního vodovodu
Stoupačka kanalizace

Umyvadlo
Klozet závěsný s předstěnovým systémem do SDK příčky
Dřez ocelový
Sprchový kout s vaničkou a skleněnou zástěnou
Vana

Hydrantová skříň s požární výzbrojí DN25 délka hadice 30m

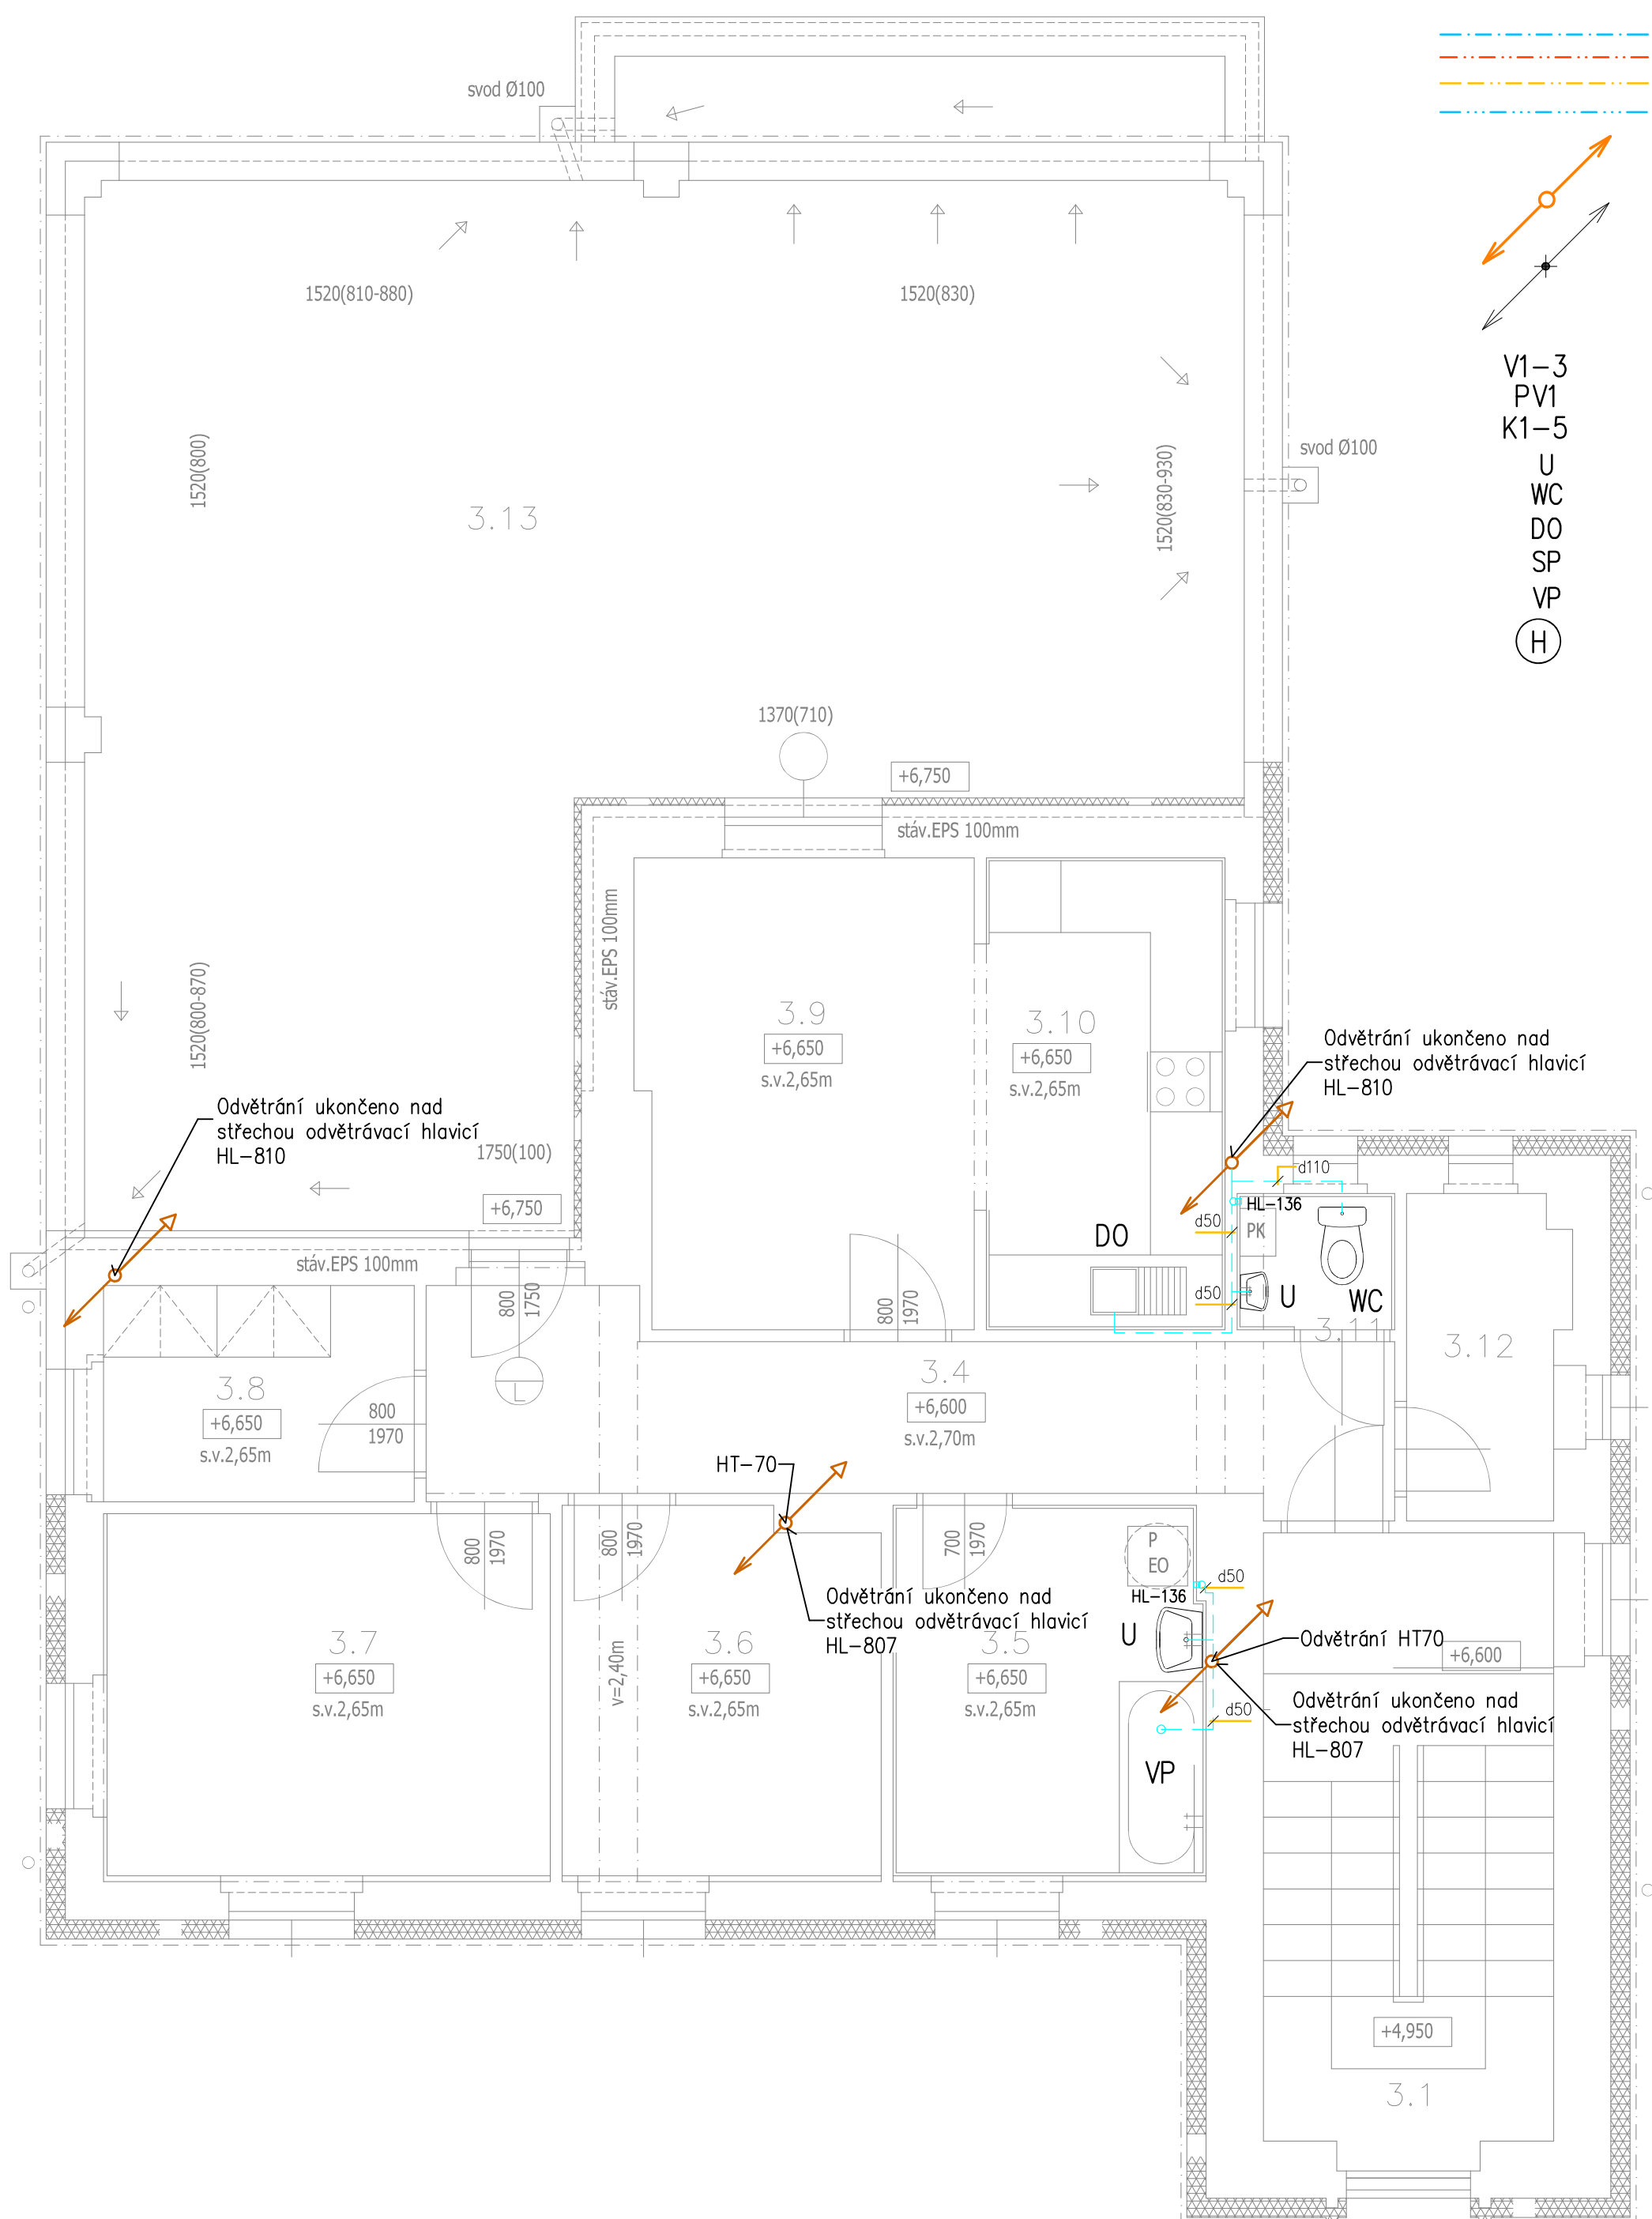

Číslo místn.	Účel místnosti	Plocha v m2	Úprava podlahy	Úprava stěn
3.1	Schodiště	12,37	stáv.teraco	omyv.nátěr v=1,40 m
Stávající bytová jednotka 3+1 (67,90 m2)				
3.4	Předsíň, chodba	11,46	st.plov.podl.	malba
3.5	Koupelna	8,19	st.ker.dlažba	ker.obklad v=2,0 m
3.6	Obytná místnost (ložnice)	8,20	st.plov.podl.	malba
3.7	Obytná místnost (dítěť.pokoj)	11,52	st.plov.podl.	malba
3.8	Šatna	4,68	st.plov.podl.	malba
3.9	Obývací pokoj, jídelna	10,96	st.plov.podl.	malba
3.10	Kuchyně	7,90	st.plov.podl.	ker.obklad kuch.linky
3.11	WC	1,50	st.ker.dlažba	ker.obklad v=1,50 m
3.12	Komora	3,49	st.ker.dlažba	
3.13	Terasa	65,72	st.živičné pásy	

Projektant : Jan Severa	Vypracoval : Jan Severa	Stavby Seho Sebužín 151, 403 02 Ústí n.L. Tel : 724115984, www.seho.cz
Kraj : Ústecký	Obec : Chabařovice	Čís.zak.: 13/2021
Investor: Město Chabařovice		Měřítko: 1:50
Změna užívání objektu V Aleji 642, Chabařovice		Datum: 03/2021
D 1.01.4. – Zdravotně technické instalace		Účel: DSP
3.NP. – kanalizace		ZI-4