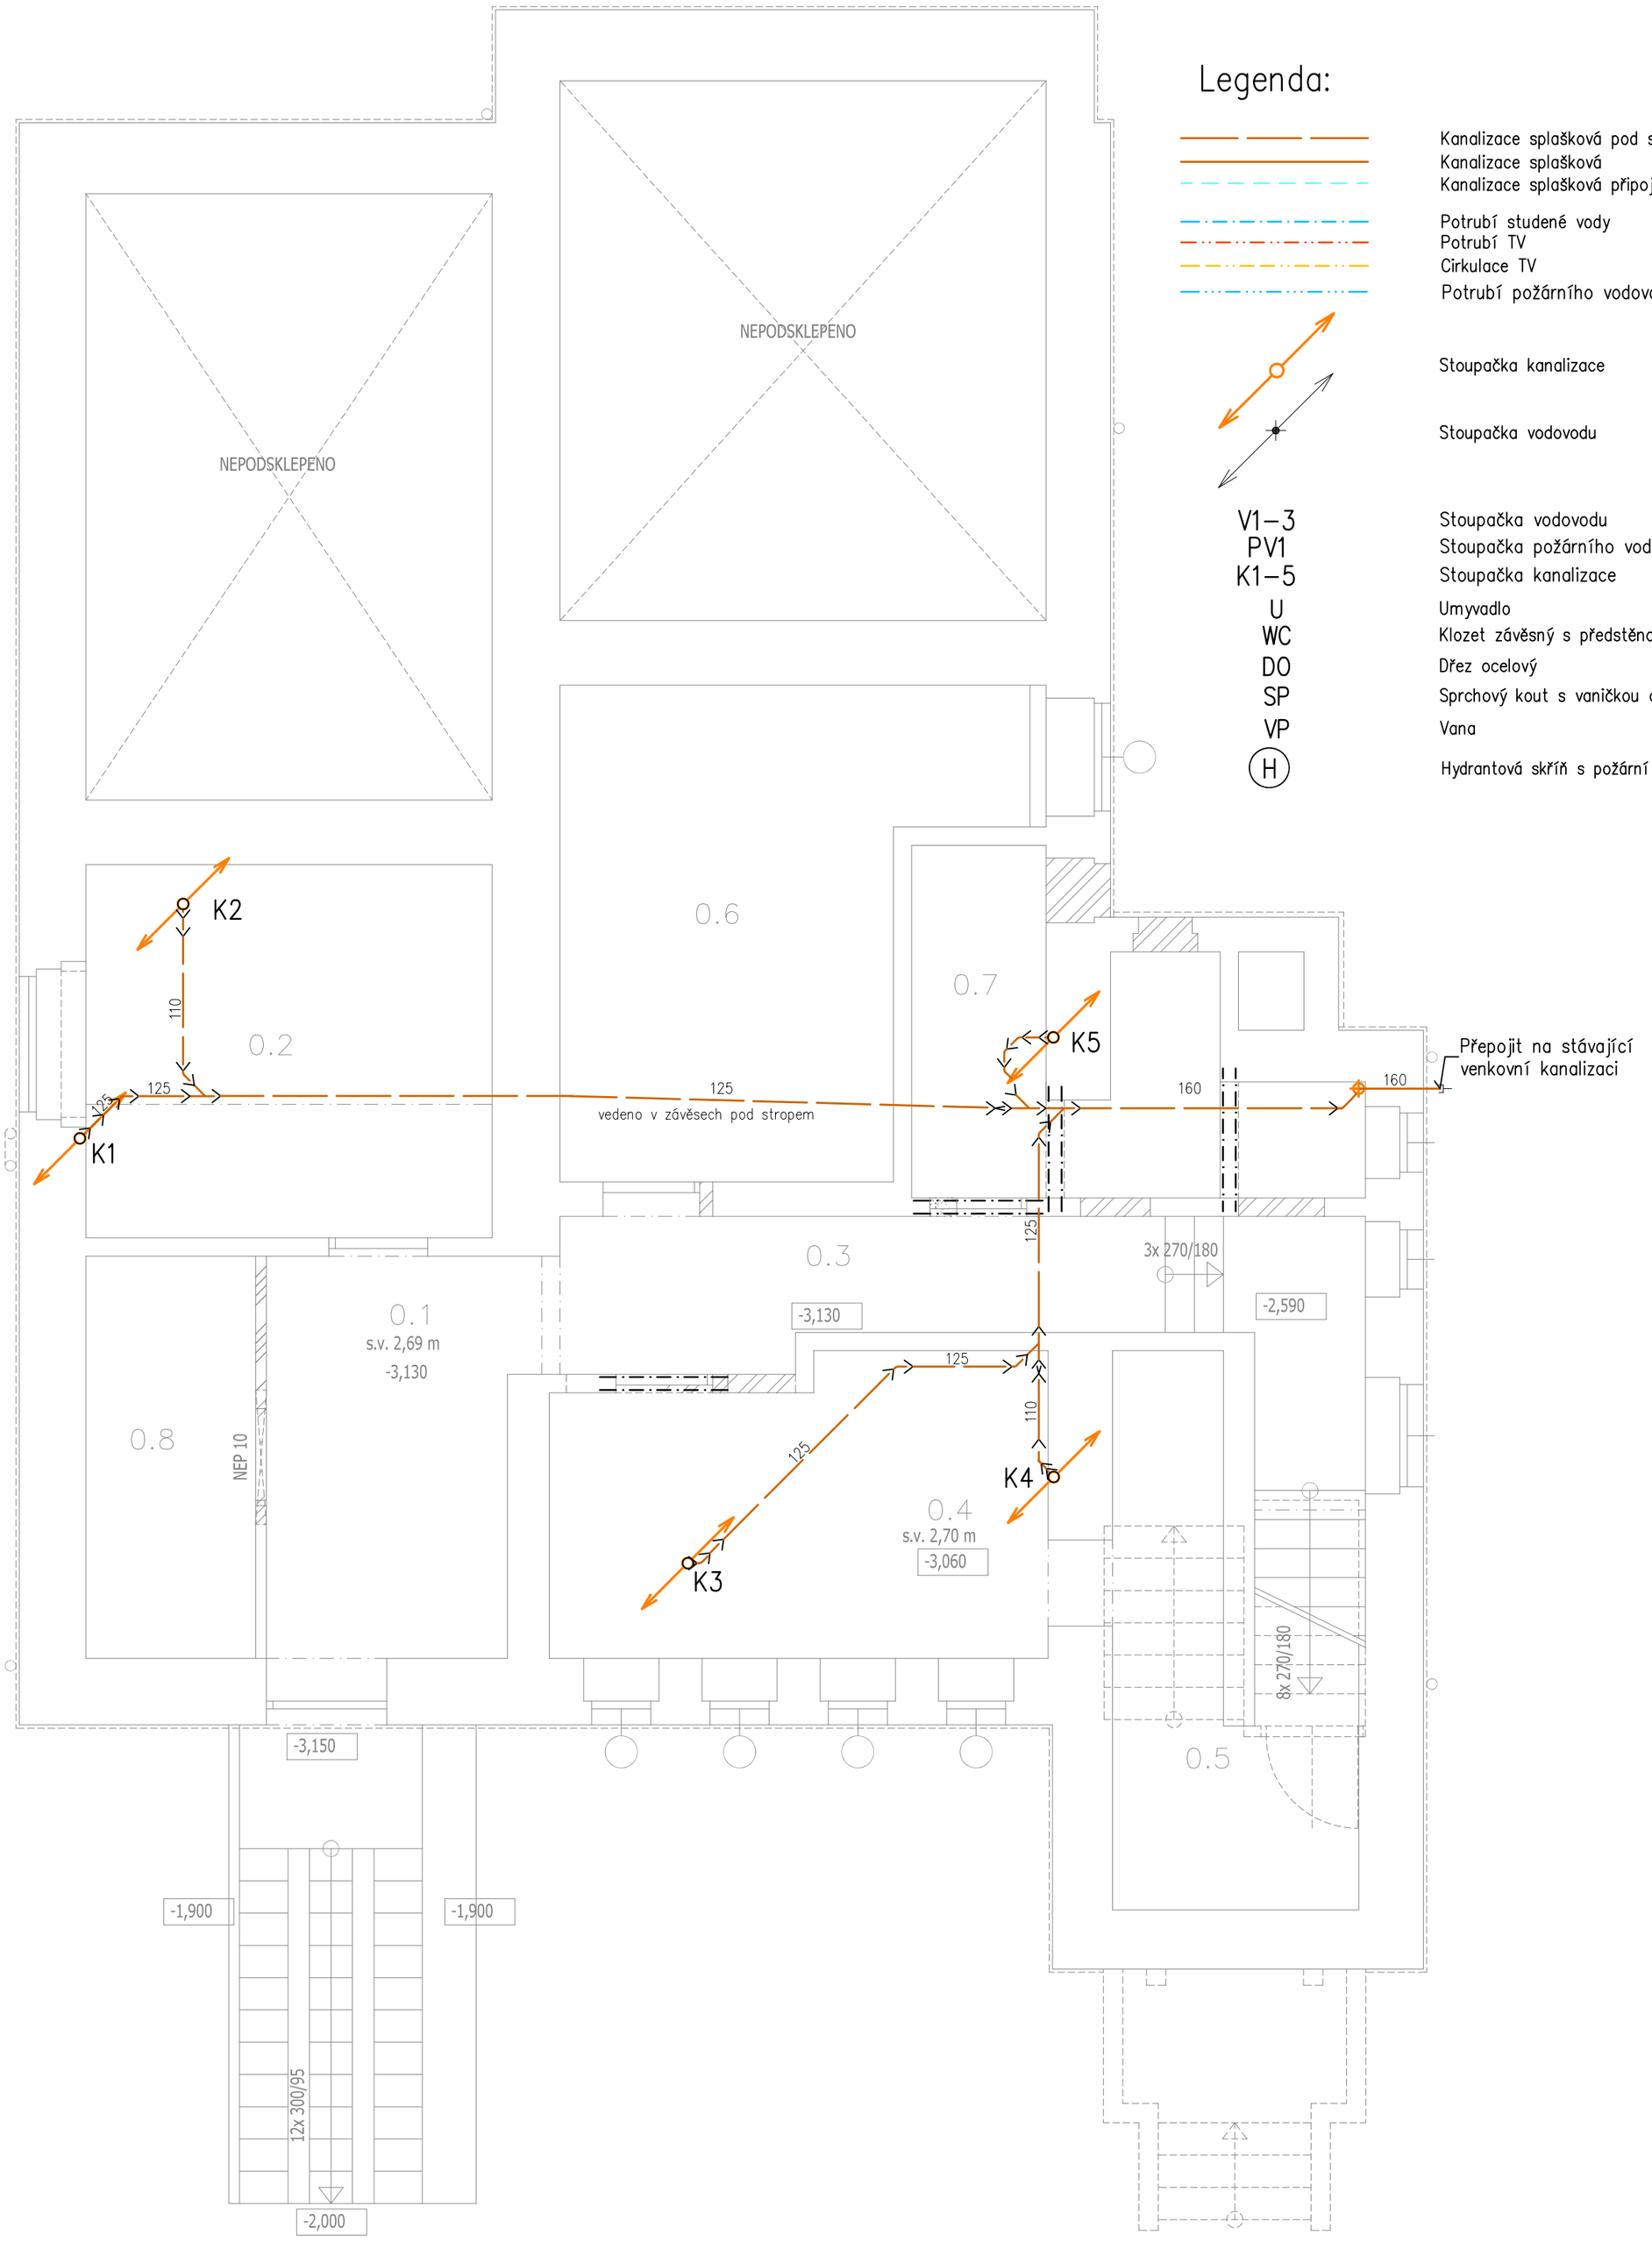

Legenda:

	Kanalizace splašková pod stropem
	Kanalizace splašková
	Kanalizace splašková připojovací potrubí
	Potrubí studené vody
	Potrubí TV
	Cirkulace TV
	Potrubí požárního vodovodu
	Stoupačka kanalizace
	Stoupačka vodovodu
V1–3	Stoupačka vodovodu
PV1	Stoupačka požárního vodovodu
K1–5	Stoupačka kanalizace
U	Umyvadlo
WC	Klozet závěsný s předstěnovým systémem do SDK příčky
DO	Dřez ocelový
SP	Sprchový kout s vaničkou a skleněnou zástěnou
VP	Vana
(H)	Hydrantová skříň s požární výzbrojí DN25 délka hadice 30m

TABULKA MÍSTNOSTÍ

Číslo místn.	Účel místnosti	Plocha v m2	Úprava podlahy	Úprava stěn	Úprava podhledu
0.1	Vstup, chodba	8,81	stáv.beton	malba	SDK podhled tep.iz.100 mm
0.2	Sklep BJ 3+1	13,12	stáv.beton	malba	SDK podhled tep.iz.100 mm
0.3	Chodba, schodiště	12,71	stáv.beton	malba	SDK podhled tep.iz.100 mm
0.4	Sklep BJ 3+1	12,38	stáv.beton	malba	SDK podhled tep.iz.100 mm
0.5	Součást sklepa BJ 0.4	9,55	stáv.beton	malba	
0.6	Sklep BJ 3+1	16,00	stáv.beton	malba	SDK podhled tep.iz.100 mm
0.7	Sklep BJ 1+kk	8,44	stáv.beton	malba	SDK podhled tep.iz.100 mm
0.8	Sklep BJ 1+kk	5,91	stáv.beton	malba	SDK podhled tep.iz.100 mm

Projektant : Jan Severa	Vypracoval : Jan Severa	Stavby Seho Sebuzín 151, 403 02 Ústí n.L. Tel : 724115984, www.seho.cz
Kraj : Ústecký	Obec : Chabařovice	Čís.zak.: 13/2021
Investor: Město Chabařovice		Měřítko: 1:50
Změna užívání objektu V Aleji 642, Chabařovice D 1.01.4. – Zdravotně technické instalace		Datum: 03/2021 Účel: DSP
1.PP. – kanalizace		ZI–1