


SCHÉMA VIDEOTELEFONU

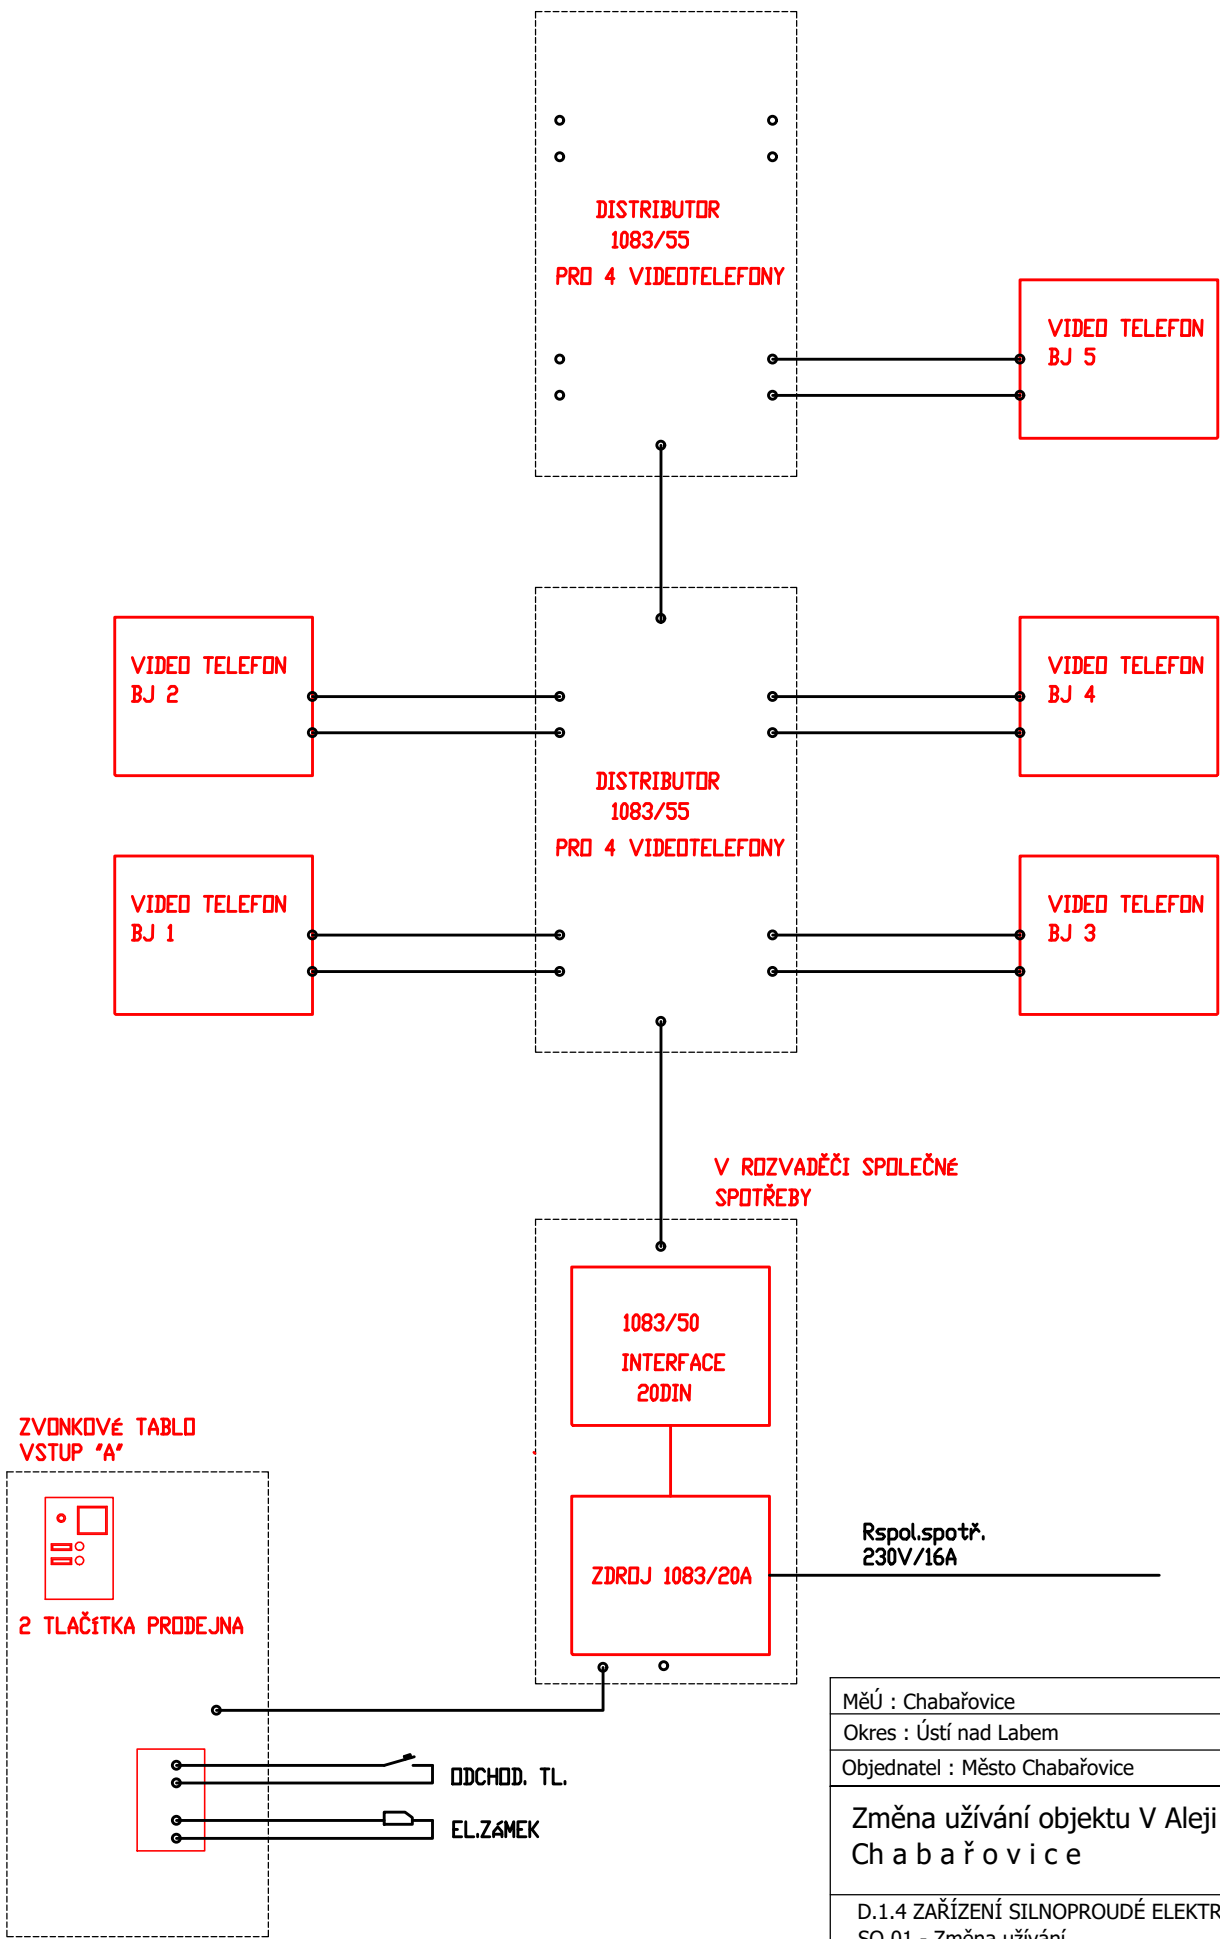

MěÚ : Chabařovice	Vypracoval	M.Dolník
Okres : Ústí nad Labem	Odp.projektant	ING.ŠIMURDA
Objednatel : Město Chabařovice	Účel	DSP
Změna užívání objektu V Aleji 642 Ch a b a ř o v i c e	Datum	01/2021
	Měřítko	1 : 50
	Č.zak.	770-2020
D.1.4 ZAŘÍZENÍ SILNOPROUDÉ ELEKTROTECHNIKY SO 01 - Změna užívání SCHÉMA VIDEOTELEFONU	Č.V.	13