


ŘEZ 2-2

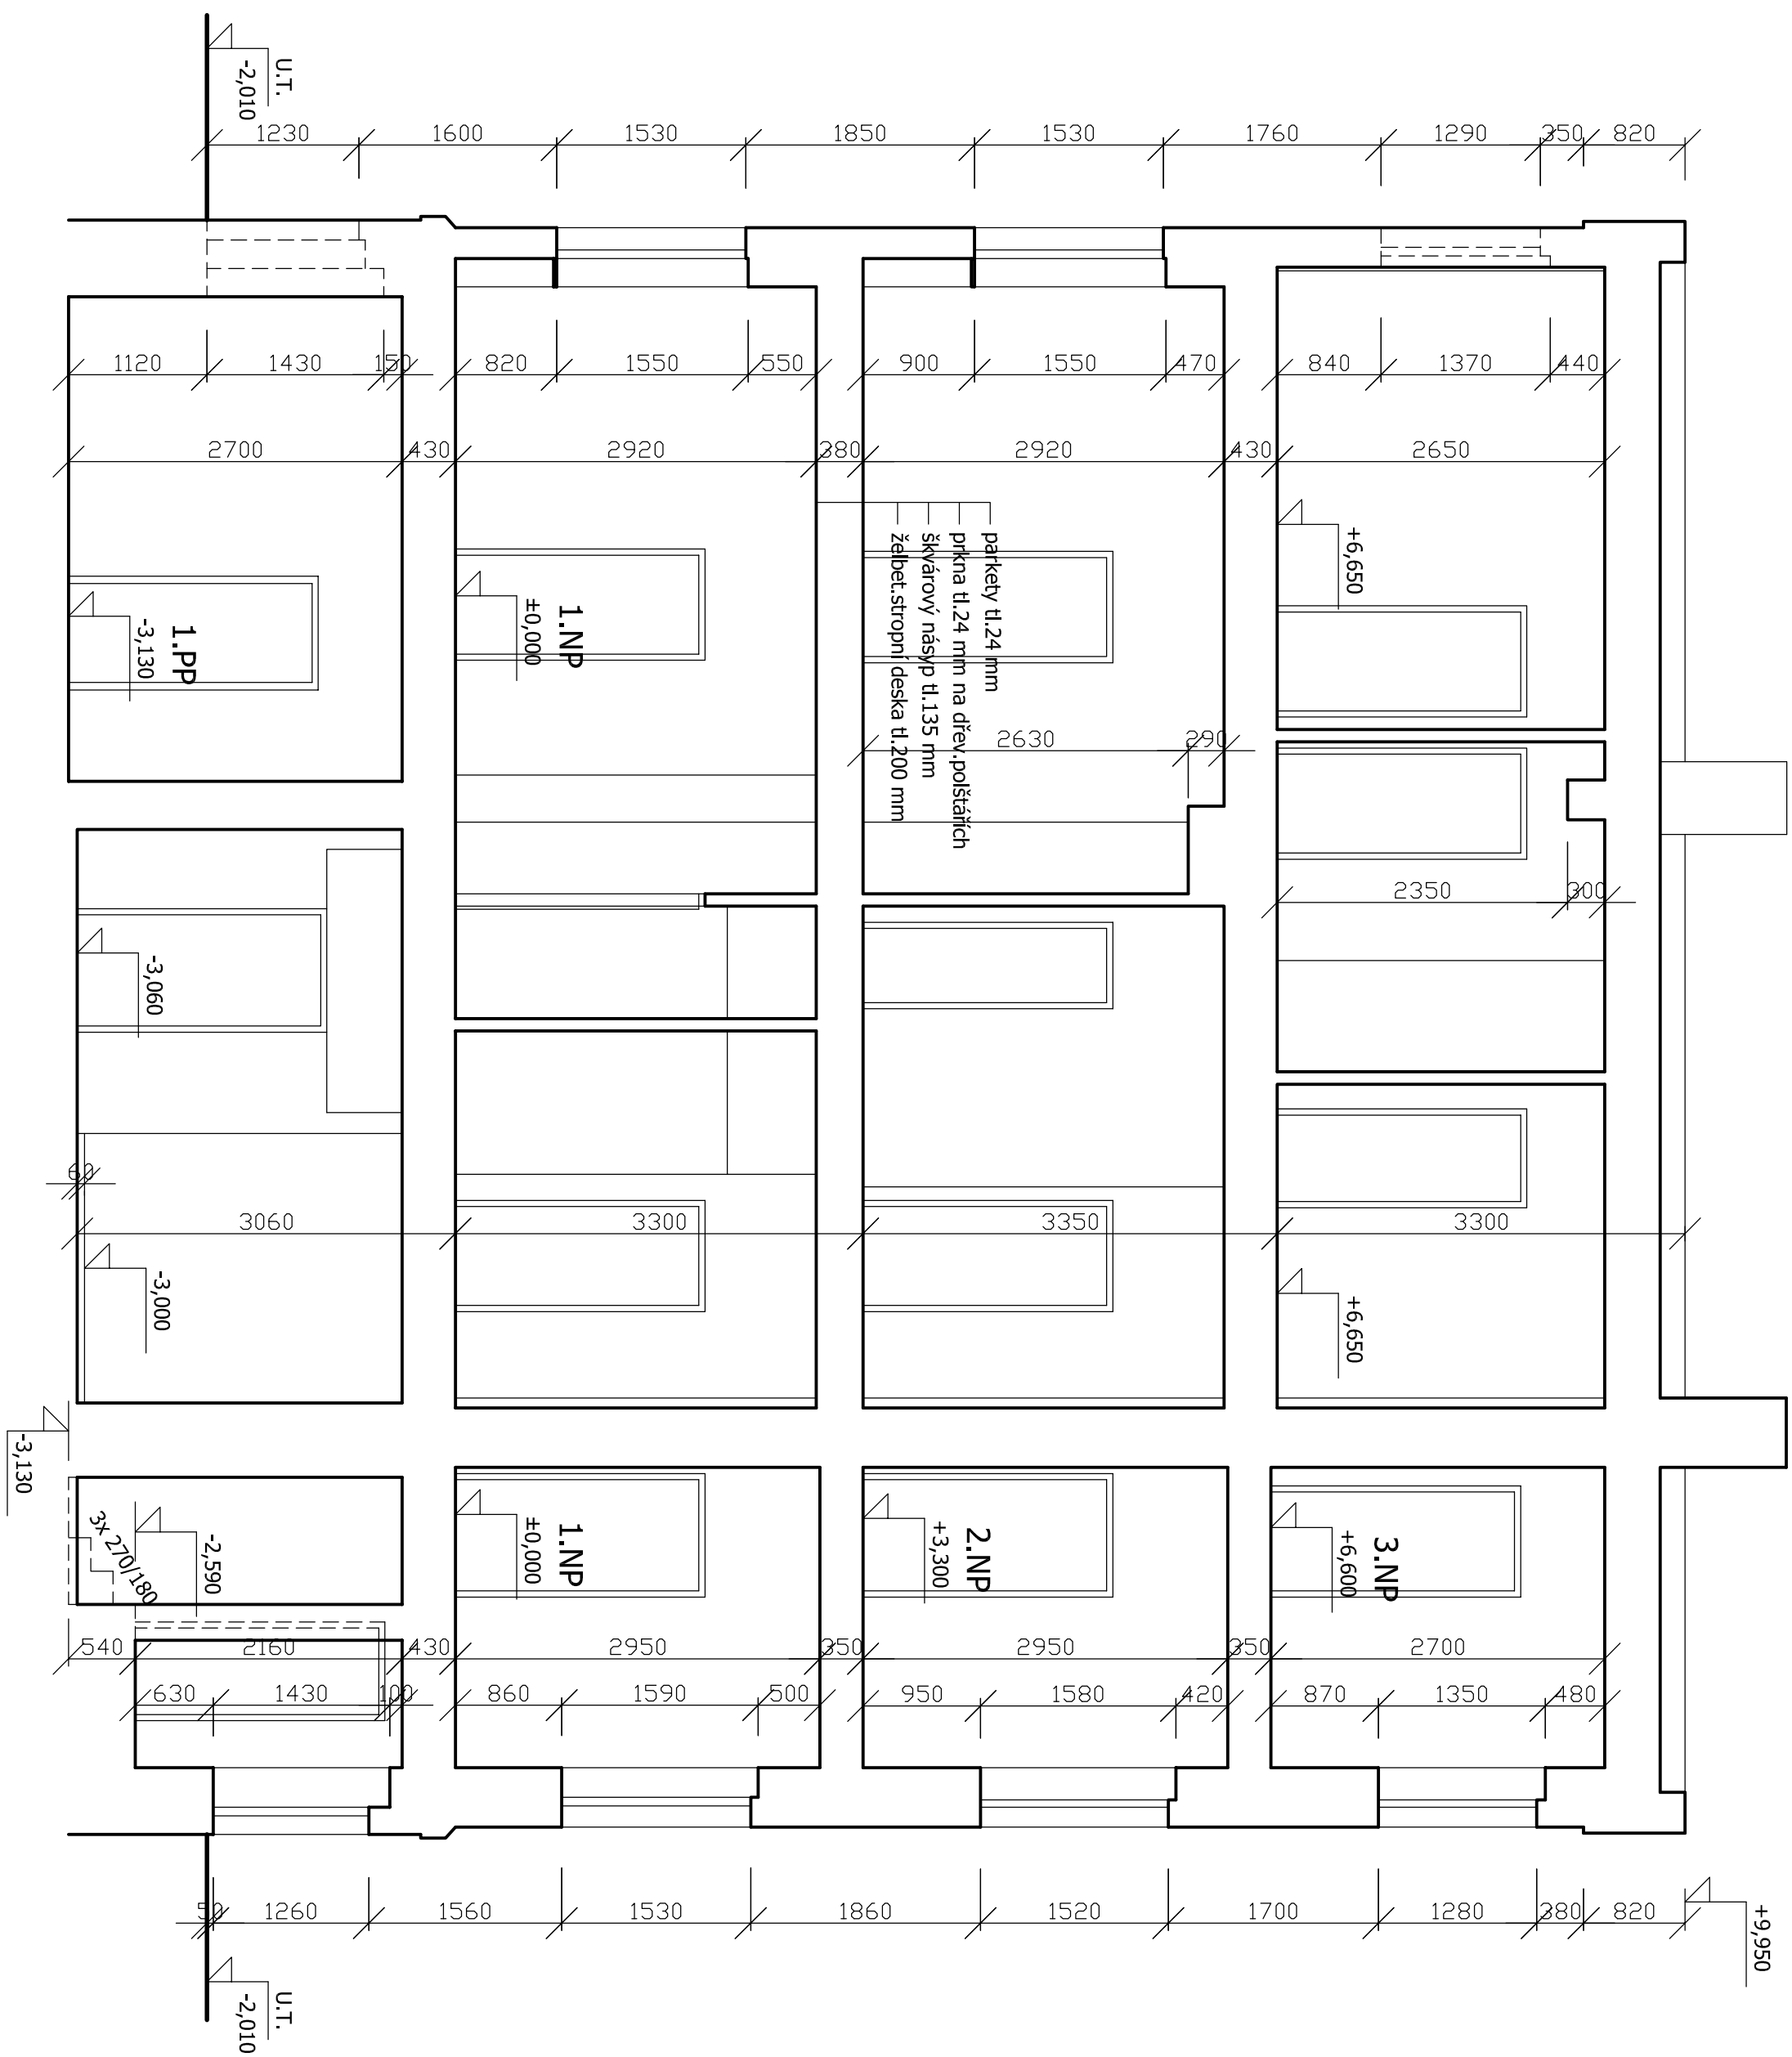

Meů : Chabařovice	Vypracoval	M.Doňík
Okres : Ústí nad Labem	Opd, projektant	M.Doňík
Objednatel : Město Chabařovice	Účel	DSP
Změna užívání objektu V Aleji 642 Ch a b a ř o v i c e	Datum	10/2020
	Měřítko	1 : 50
	Č.znak.	770-2020
D.1.1 Architektonicko - stavební řešení SO 01 - Změna užívání Řez 2-2 - stávající stav	Č.V.	1.6