Část Chýnovská

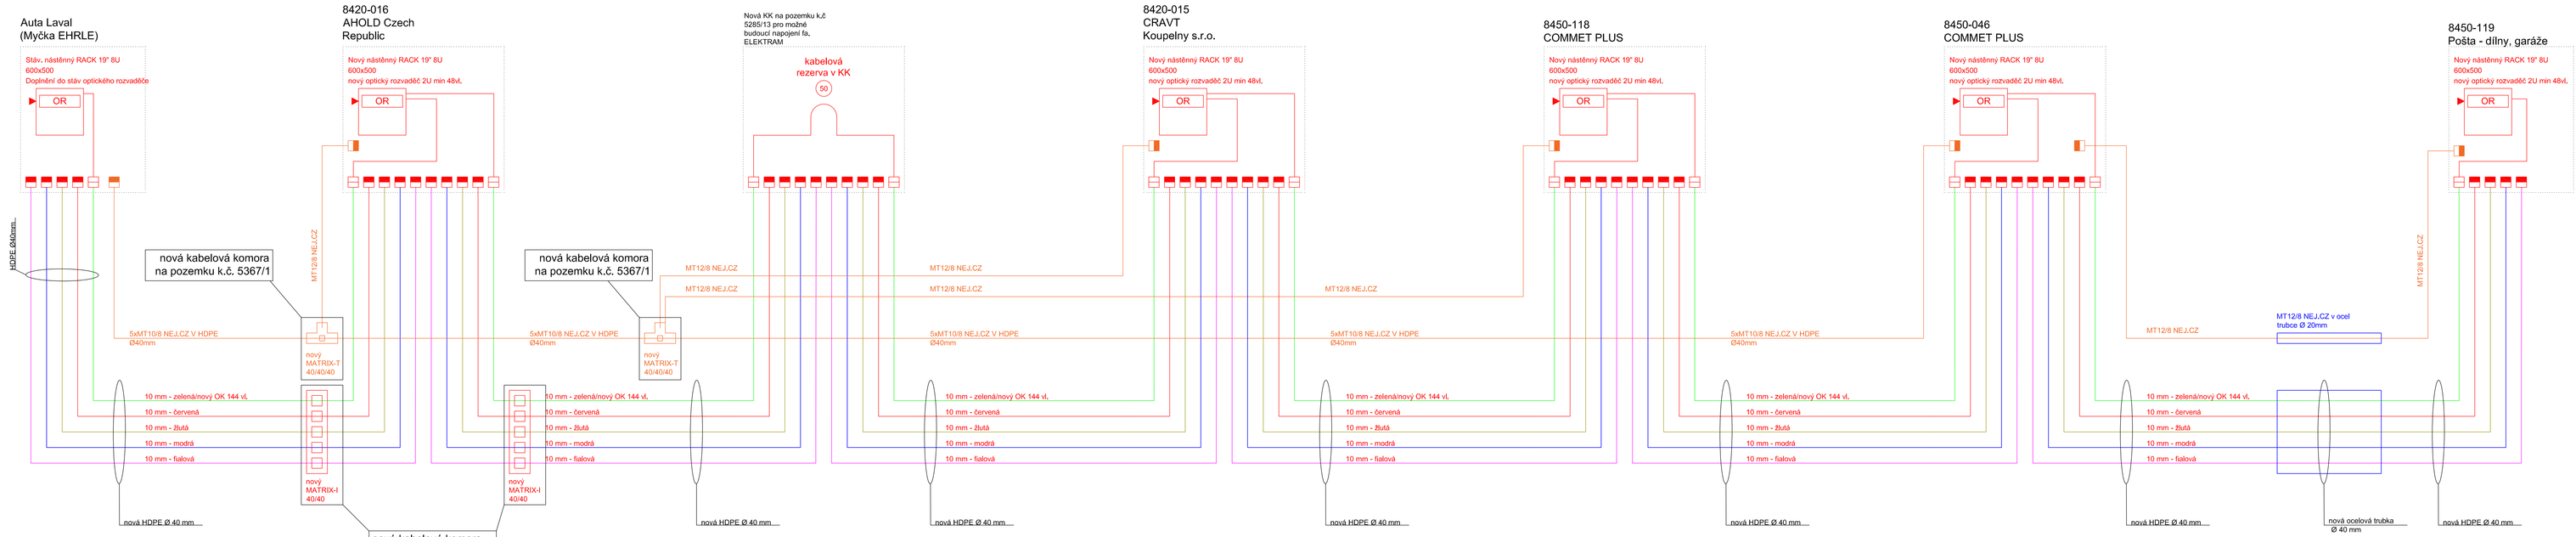

doplnění etapy JIH

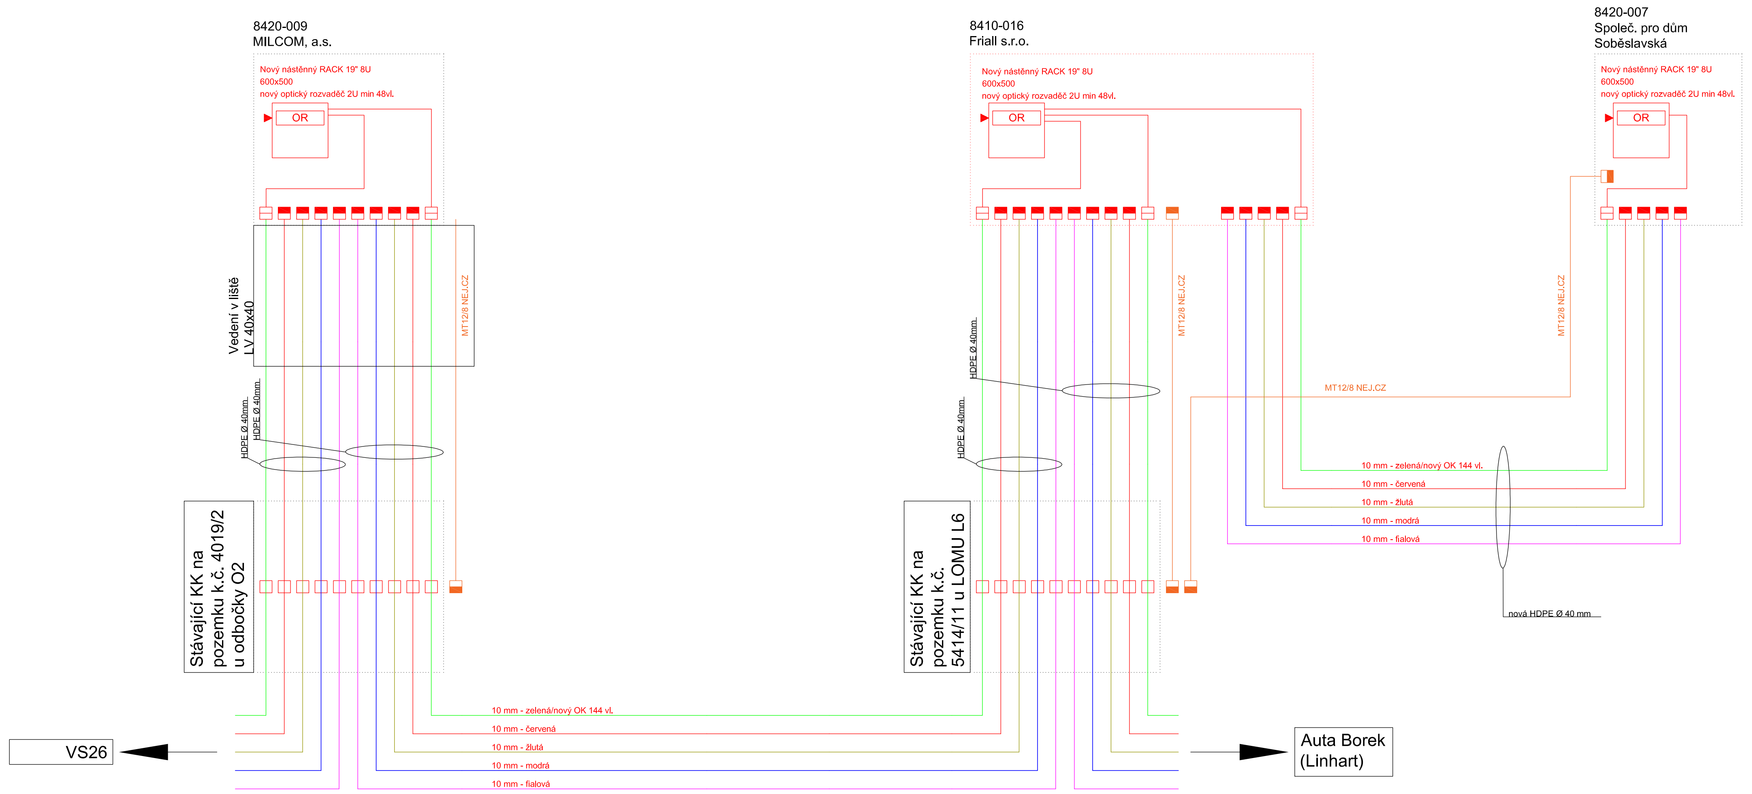

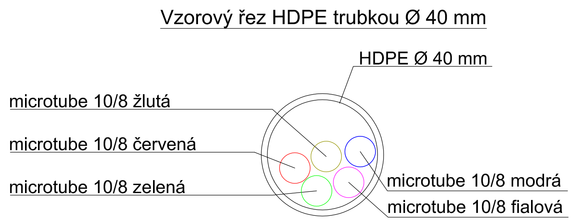

LEGENDA:

- nově instal. obsazená mikrotrubička 10/8 mm
- nově instal. volná mikrotrubička 10/8 mm
- nová koncovka mikrotrubičky 10 mm
- nová spojka mikrotrubiček 10 mm
- nová průchodka pro optický kabel 10 mm
- nově instalovaný mikro OK
- (15) - délka rezervy OK smotána na kab. kříži / ve stojanu
- OR - nově instal. optický rozvaděč
- oranžová barva - prvky ve vlastnictví Nej.cz

00	Radim Holub	Výchozí stav	15.04.2021
Revize číslo	Vypracoval	Popis změny	Datum

INVESTOR:

C-energy

Průmyslová 748, Planá nad Lužnicí
39102 p. Sezimovo Ústí II

ZHOTOVITEL:

ZHOTOVITEL DÍLČÍ ČÁSTE:

TERMS CZ s.r.o.
regulace a automatizace
Krekova 17/2100, ČESKÉ BUDĚJOVICE
tel: 387 410 742-3, e-mail: posta@terms-cz.com

AUTORIZAČNÍ RAZÍTKO:

Autorizace			Obecní úřad	Tábor
Z.Projektant	Radim Holub		Krajský úřad	České Budějovice
Kontroloval	Radim Holub		Datum	04.2021
Kreslil	Radim Holub		Formát	A0 / 1189x841
			Měřítko	bez měřítka
			Zakázkové číslo	00300
			Stupeň	pro provedení stavby

Akce : Optické propojení optických sítí v rámci rekonstrukce Parovodů Sever, Kopeček a Tesco na horkovodní síť

Dílčí část: Optické propojení

Číslo výkresu: 06

Obsah : Zapojení mikrotrubiček
část Chýnovská + doplnění etapy JIH

Paré :