část VOŽICKÁ

Nová KK na
pozemku k.č. 5979/2
ukončení v optické
spojce

8520-010
BRISK, a.s.
Stojan typu: nástěnný 19" RACK 8U 600x500
Rozvaděč: nový OR 19 min.48SC 2U
Konektory: SC/PC

8520-009
Správa a údržba silnic
Stojan typu: nástěnný 19" RACK 8U 600x500
Rozvaděč: nový OR 19 min.48SC 2U
Konektory: SC/PC

8520-115
LESIKAR, a.s.
Stojan typu: nástěnný 19" RACK 8U 600x500
Rozvaděč: nový OR 19 min.48SC 2U
Konektory: SC/PC

YPSOTEC
Stojan typu: nástěnný 19" RACK 8U 600x
Rozvaděč: nový OR 19 min.48SC 2U
Konektory: SC/PC

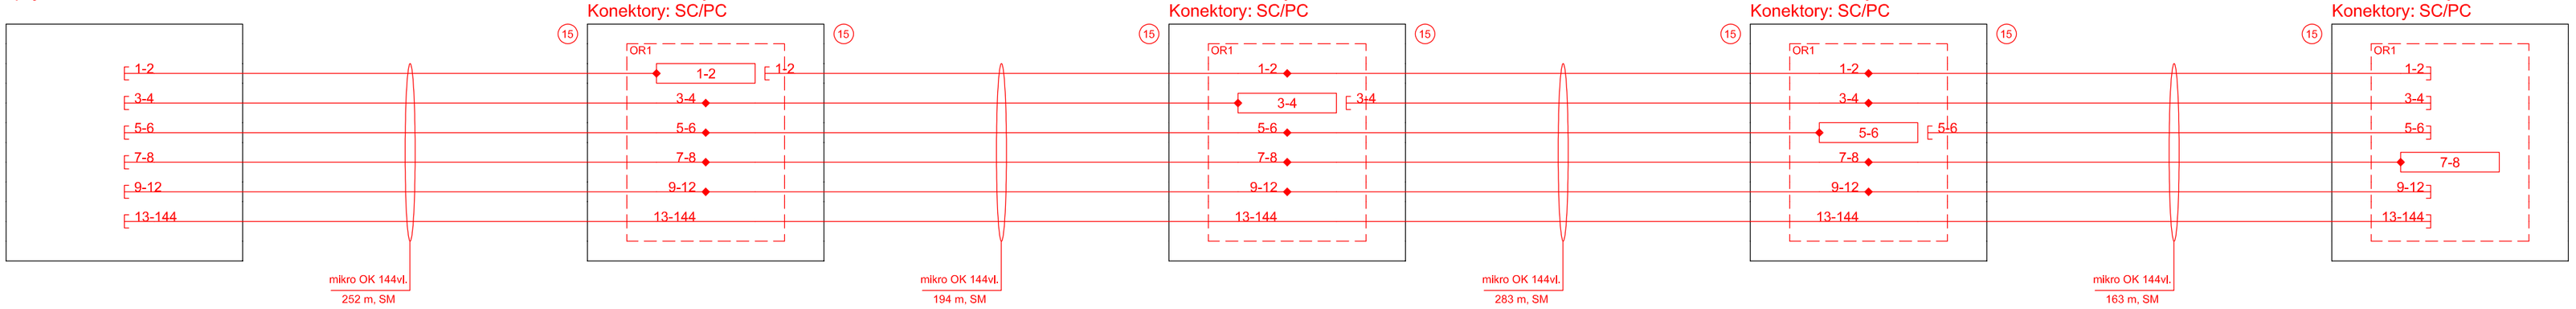

Nová KK na
pozemku k.č. 5127/13
ukončení v optické
spojce

8540-005
COBEGI, a.s.
Stojan typu: nástěnný 19" RACK 8U 600x500
Rozvaděč: nový OR 19 min.48SC 2U
Konektory: SC/PC

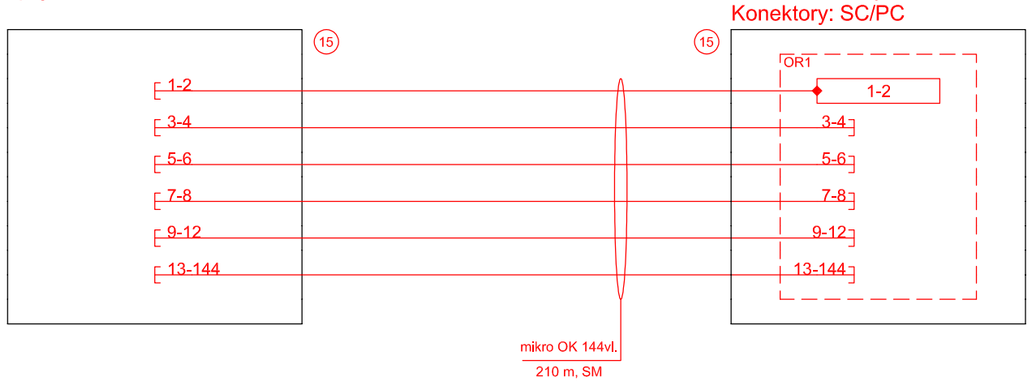

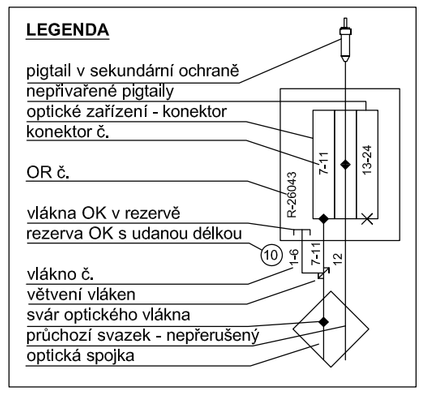

00	Radim Holub	Výchozí stav	15.04.2021
Revize číslo	Vypracoval	Popis změny	Datum

INVESTOR:

Průmyslová 748, Planá nad Lužnicí
39102 p. Sezimovo Ústí II

ZHOTOVITEL:

ZHOTOVITEL DÍLČÍ ČÁSTI:

TERMS s.r.o. CZ
regulace a automatizace
Krokova 17/2100, ČESKÉ BUDĚJOVICE
tel: 387 410 742-3, e-mail: posta@terms-cz.com

AUTORIZAČNÍ RAZÍTKO:

Autorizace			Obecní úřad	Tábor
Z.Projektant	Radim Holub	Radim Holub	Krajský úřad	České Budějovice
Kontroloval	Radim Holub	Radim Holub	Datum	04.2021
Kreslil	Radim Holub	Radim Holub	Formát	A2 / 594x420

Akce : Optické propojení optických sítí v rámci rekonstrukce Parovodů Sever, Kopeček a Tesco na horkovodní síť

Měřítko: bez měřítka
Zakázkové číslo: 00300
Stupeň: pro provedení stavby

Dílčí část: Optické propojení

Číslo výkresu: 13

Obsah : Zapojení optického kabelu
část SEVER (Vožická)

Paré :