


PŮDORYS 2.NADZ.PODLAŽÍ stávající stav

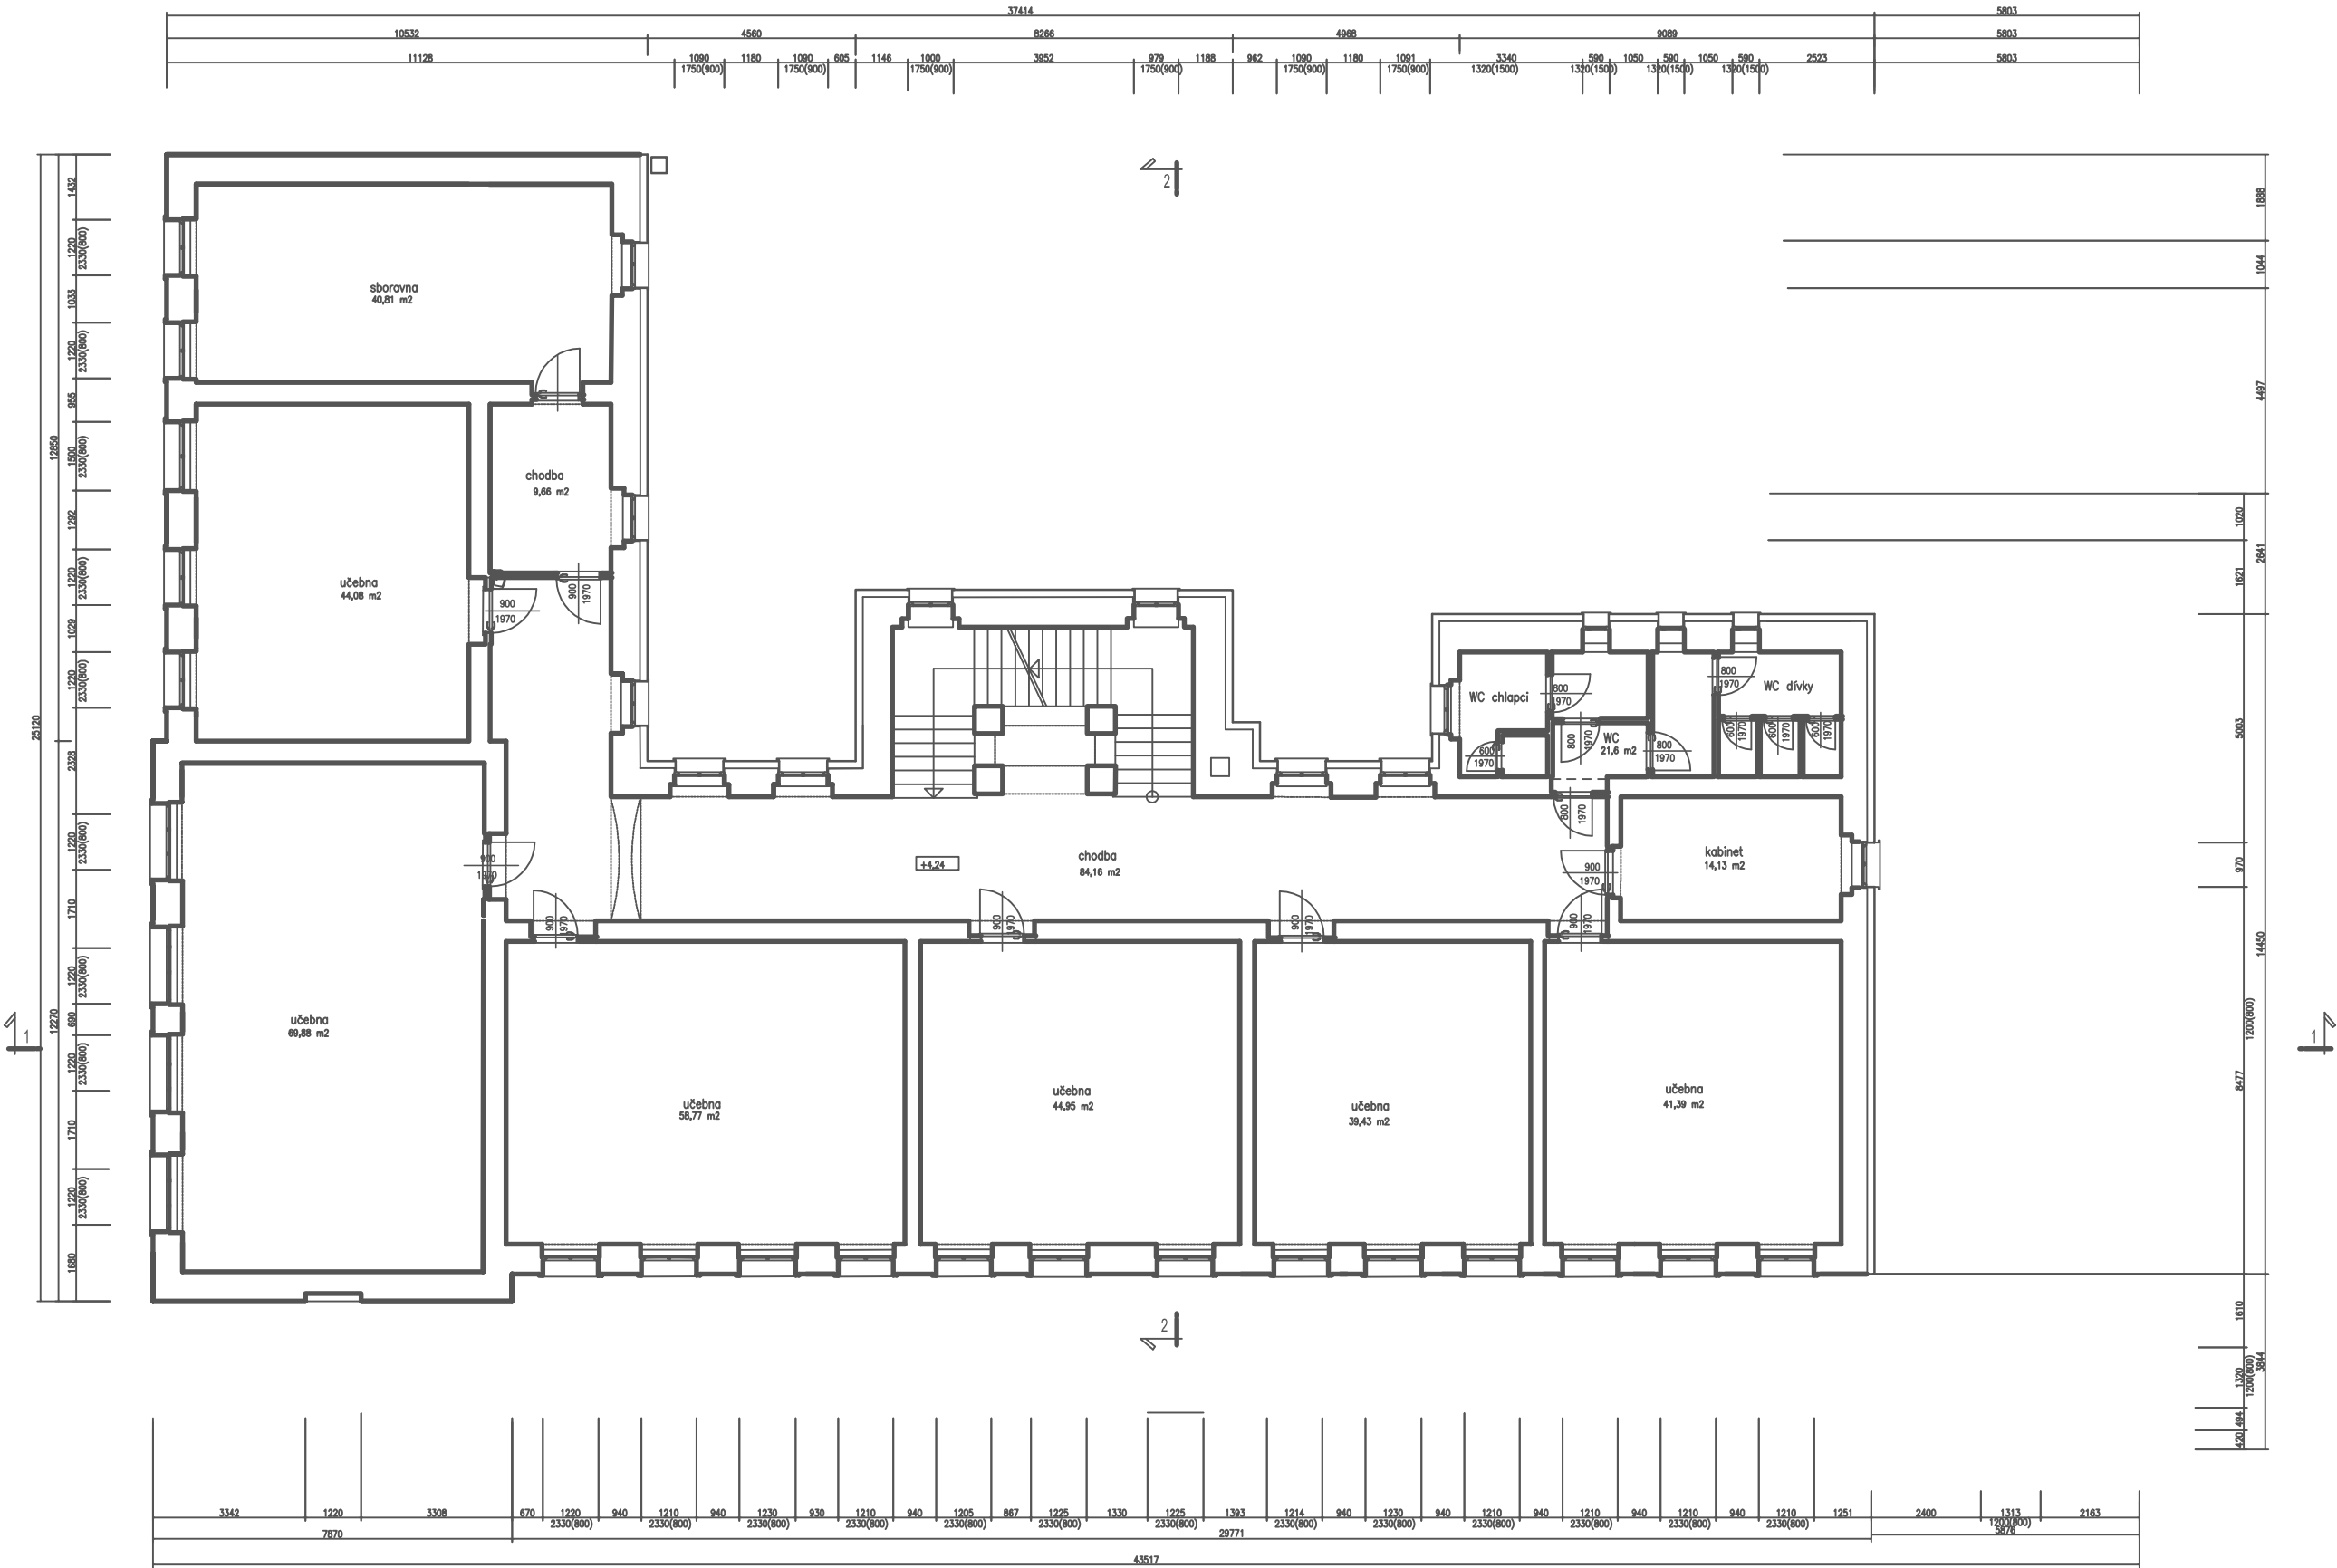

investorMěsto Bělá pod Bezdězem, Masarykovo náměstí 90, 294 21 Bělá pod Bezdězem			
autoraký návrhIng.Jan Budínský		proj.ucel,části	
vedoucí projektantIng.Jan Budínský		proj.ucel,části	
HIP		vypracovalIng.Jan Budínský	
název dokumentace		stupeň	
Stavební úpravy objektu č.p.20 na parc.č.st.243		01/2020	
katastrální území 601705 Bělá pod Bezdězem		zak.zhro	
obsh		1:150	
půdorys 2.nadz.podlaží stávající stav		číslo výř.	
		4	