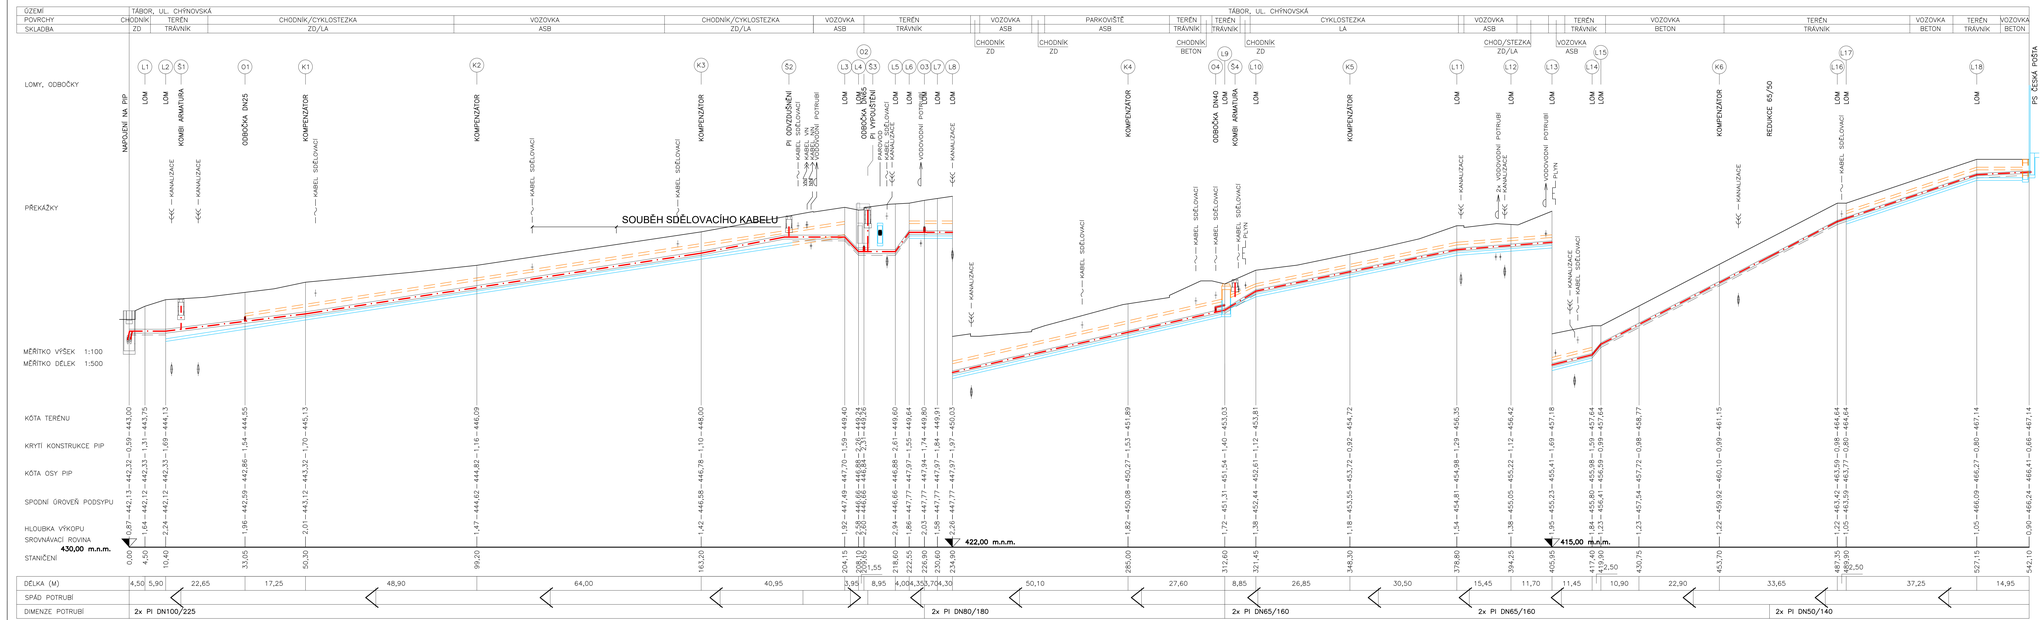

LEGENDA:

- TERÉN STÁVAJÍCÍ
- OSA NOVÉHO HORKOVODNÍHO PI POTRUBÍ
- SPODNÍ ÚROVEŇ PODSYPU (DNO VÝKOPU)
- TĚLESO STÁVAJÍCÍHO PAROVODNÍHO KANÁLU
- DEMONTÁŽ STÁVAJÍCÍHO PAROVODNÍHO KANÁLU

POZNÁMKA:

DNO KANÁLU BUDE PO CCA 5m NARUŠENO PRO ZAMEZENÍ TRATIVODU. U OBJEKTŮ A ŠACHET BUDE STÁVAJÍCÍ TĚLESO KANÁLU VYBOURÁNO V CELÉM ROZSAHU V DÉLCE MIN. 1m.

V CELÉ DÉLCE TRASY HORKOVODU BUDE VE VÝŠCE 100 mm NAD PÍSKOVÝM OBSYPEM POTRUBÍ ULOŽENA OCHRANNÁ FÓLIE ZELENÉ BARVY S PŘESAHEM 150 mm OD PLÁŠTĚ TRUBKY.

V CELÉ DÉLCE TRASY HORKOVODU BUDE ULOŽENA V SOUBĚHU S POTRUBÍM 2x CHRÁNIČKA HDPE DN40. NAD KABEL A CHRÁNIČKY BUDE POLOŽENA VÝSTRAŽNÁ FÓLIE ORANŽOVÉ BARVY.

REVIZE	DATUM	NÁZEV	VYPRACOVAL	SCHVÁLIL

INVESTOR	C-Energy Planá s.r.o. Průmyslová 748, 391 02 Planá nad Lužnicí info@c-energy.cz
PROJEKTANT	ipojekt info s.r.o. Svěrkova 983/8, 637 00 Brno info@ipojekt.info
STAVBA	**PŘESTAVBA PAROVODU NA HORKOVOD - TÁBOR OBLAST CHÝNOVSKÁ**
ČÁST	D. DOKUMENTACE OBJEKTŮ
NÁZEV VÝKRESU	**PODÉLNÝ PROFIL NAPOJENÍ - PS COMMET 2**
STUPEŇ	DOKUMENTACE PRO PROVÁDĚNÍ STAVBY

VYPRACOVAL	MARTIN ČIHÁK
KONTROLOVAL	MARTIN ČIHÁK
SCHVÁLIL	ING. IVOŠ KUPSKÝ
DATUM	08/2021
MĚŘÍTKO	1:500/1:100
ČÍSLO PARE	
ČÍSLO STAVBY	21_021
ČÍSLO VÝKRESU	D.3