



ÚZEMÍ	TÁBOR, UL. ANGELA KANČEVA					
POVRCHY	CHODNÍK	TERÉN	CHODNÍK	TERÉN		TERÉN
SKLADBA	ZD	TRÁVNÍK	ZD	TRÁVNÍK		TRÁVNÍK




LOMY, ODBOČKY

PŘEKÁŽKY

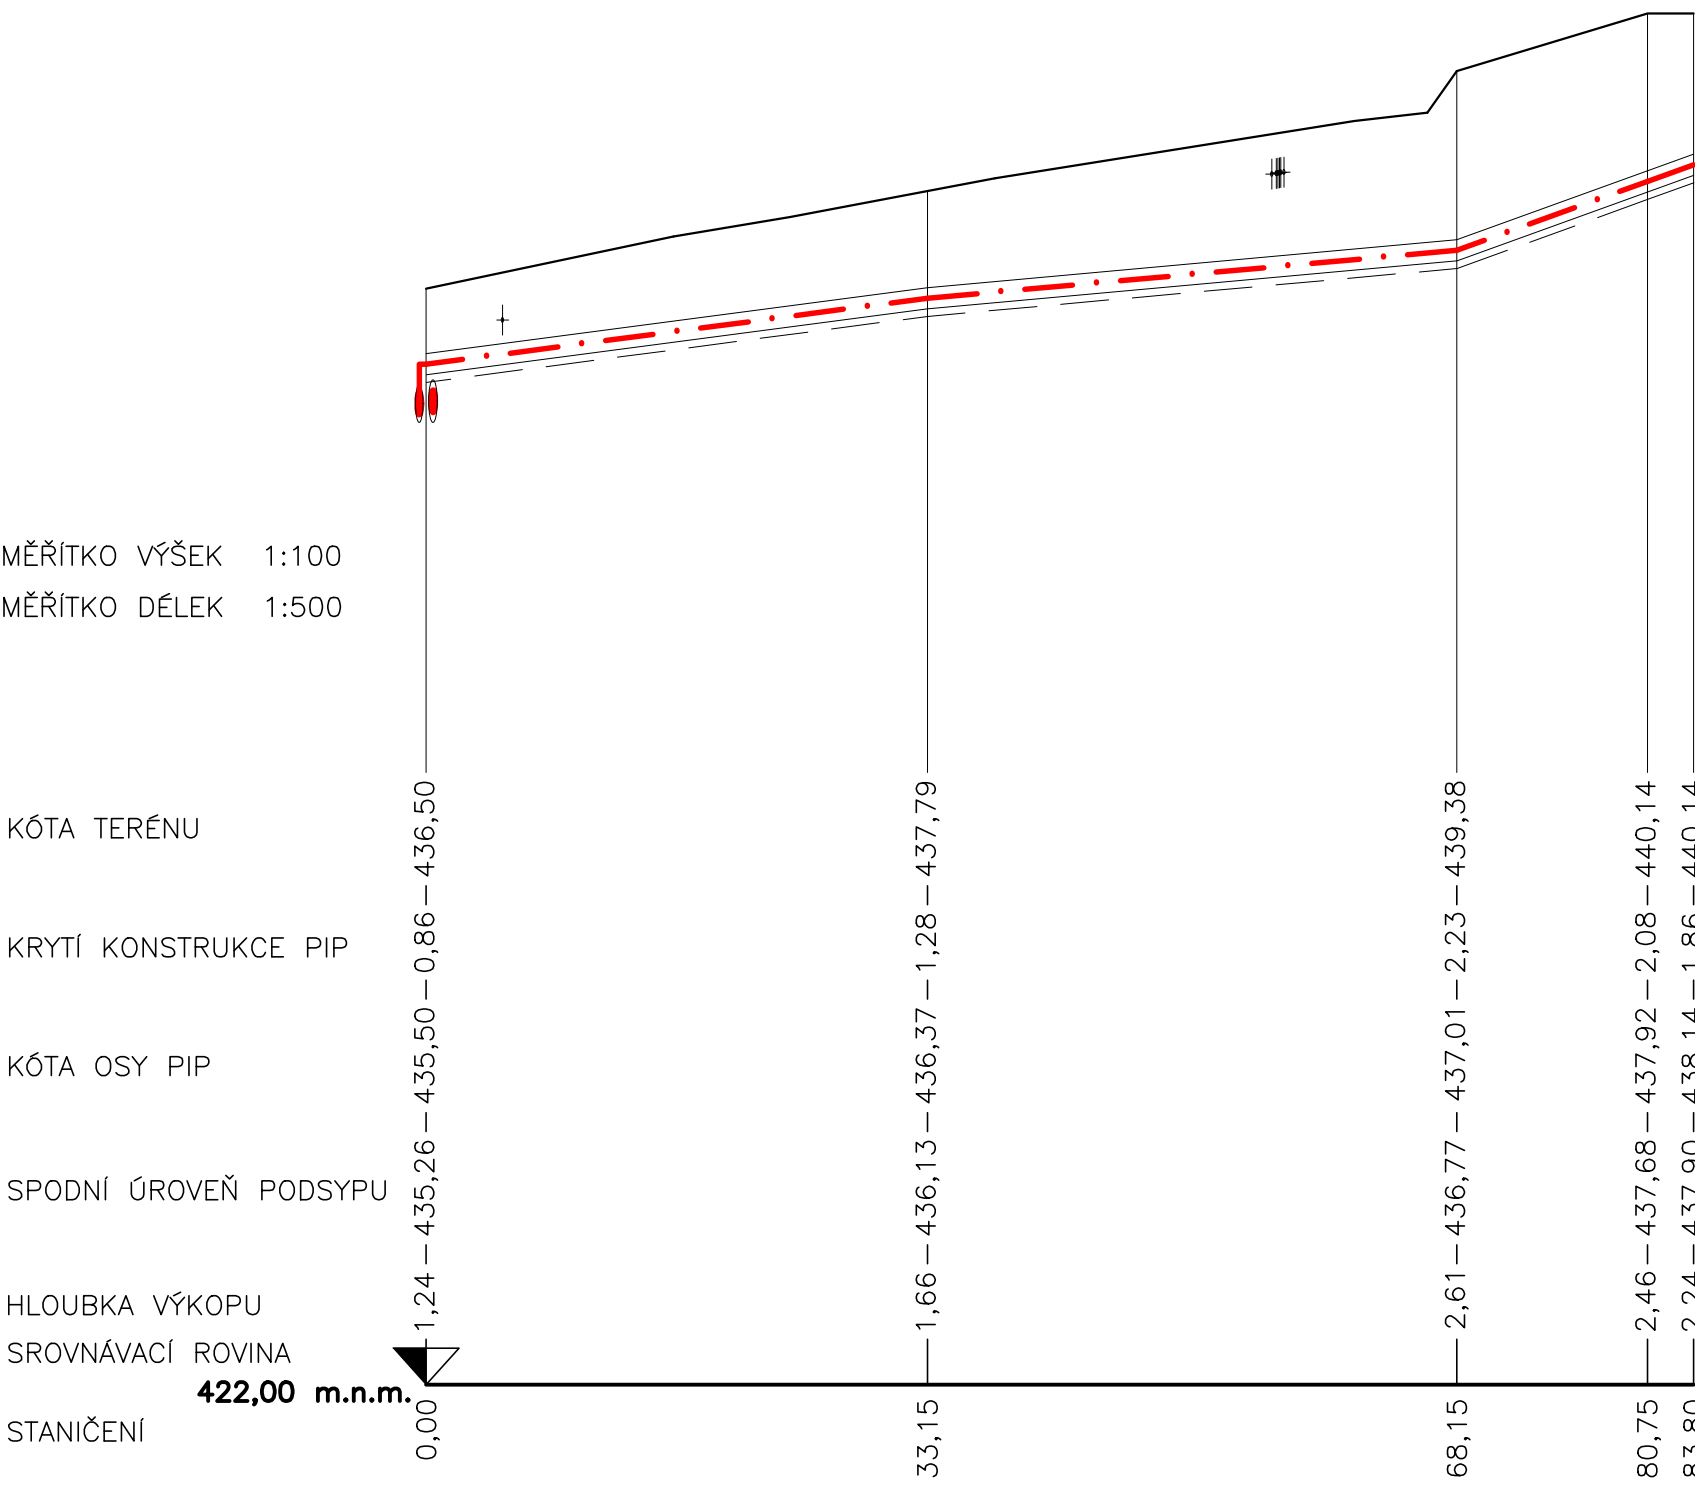

DĚLKA (M)	33,15	35,00	12,60	3,05
SPÁD POTRUBÍ				
DIMENZE POTRUBÍ	PI 2x DN 150/280			

LEGENDA:


- | | |
|---|---|
|  | TERÉN STÁVAJÍCÍ |
|  | OSA NOVÉHO HORKOVODNÍHO PI POTRUBÍ |
| | SPODNÍ ÚROVEŇ PODSYPU (DNO VÝKOPU) |
| | TĚLESO STÁVAJÍCÍHO PAROVODNÍHO KANÁLU |
|  | DEMONTÁŽ STÁVAJÍCÍHO PAROVODNÍHO KANÁLU |

POZNÁMKA:

V CELÉ DÉLCE TRASY HORKOVODU BUDE VE VÝŠCE 100 mm NAD PÍSKOVÝM OBSYPEM POTRUBÍ ULOŽENA OCHRANNÁ FÓLIE ZELENÉ BARVY S PŘESAHEM 150 mm OD PLÁŠTĚ TRUBKY.

V CELÉ DÉLCE TRASY HORKOVODU BUDE ULOŽENA V SOUBĚHU S POTRUBÍM 2x CHRÁNIČKA HDPE DN40. NAD KABEL A CHRÁNIČKY BUDE POLOŽENA VÝSTRAŽNÁ FÓLIE ORANŽOVÉ BARVY.

REVIZE	DATUM	NÁZEV	VYPRACOVAL	SCHVÁLIL
--------	-------	-------	------------	----------

INVESTOR	C-Energy Planá s.r.o. Průmyslová 748, 391 02 Planá nad Lužnicí info@c-energy.cz				
PROJEKTANT	iprojekt info s.r.o. Šeříková 98/8, 637 00 Brno info@iprojekt.info				
STAVBA	PŘESTAVBA PAROVODU NA HORKOVOD - TÁBOR OBLAST MĚŠICKÁ SPOJKA		VYPRACOVAL	MARTIN ČIHÁK	
KONTROLOVAL			MARTIN ČIHÁK		
SCHVÁLIL			ING. IVOŠ KUPSKÝ		
ČÁST			D. DOKUMENTACE OBJEKTU		
NÁZEV VÝKRESU	PODÉLNÝ PROFIL NAPOJENÍ DN300 - VS25		DATUM	08/2021	ČÍSLO PARÉ
STUPEŇ			DOKUMENTACE PRO PROVÁDĚNÍ STAVBY	ZAKÁZKOVÉ ČÍSLO	
			ČÍSLO VÝKRESU	D.3	