
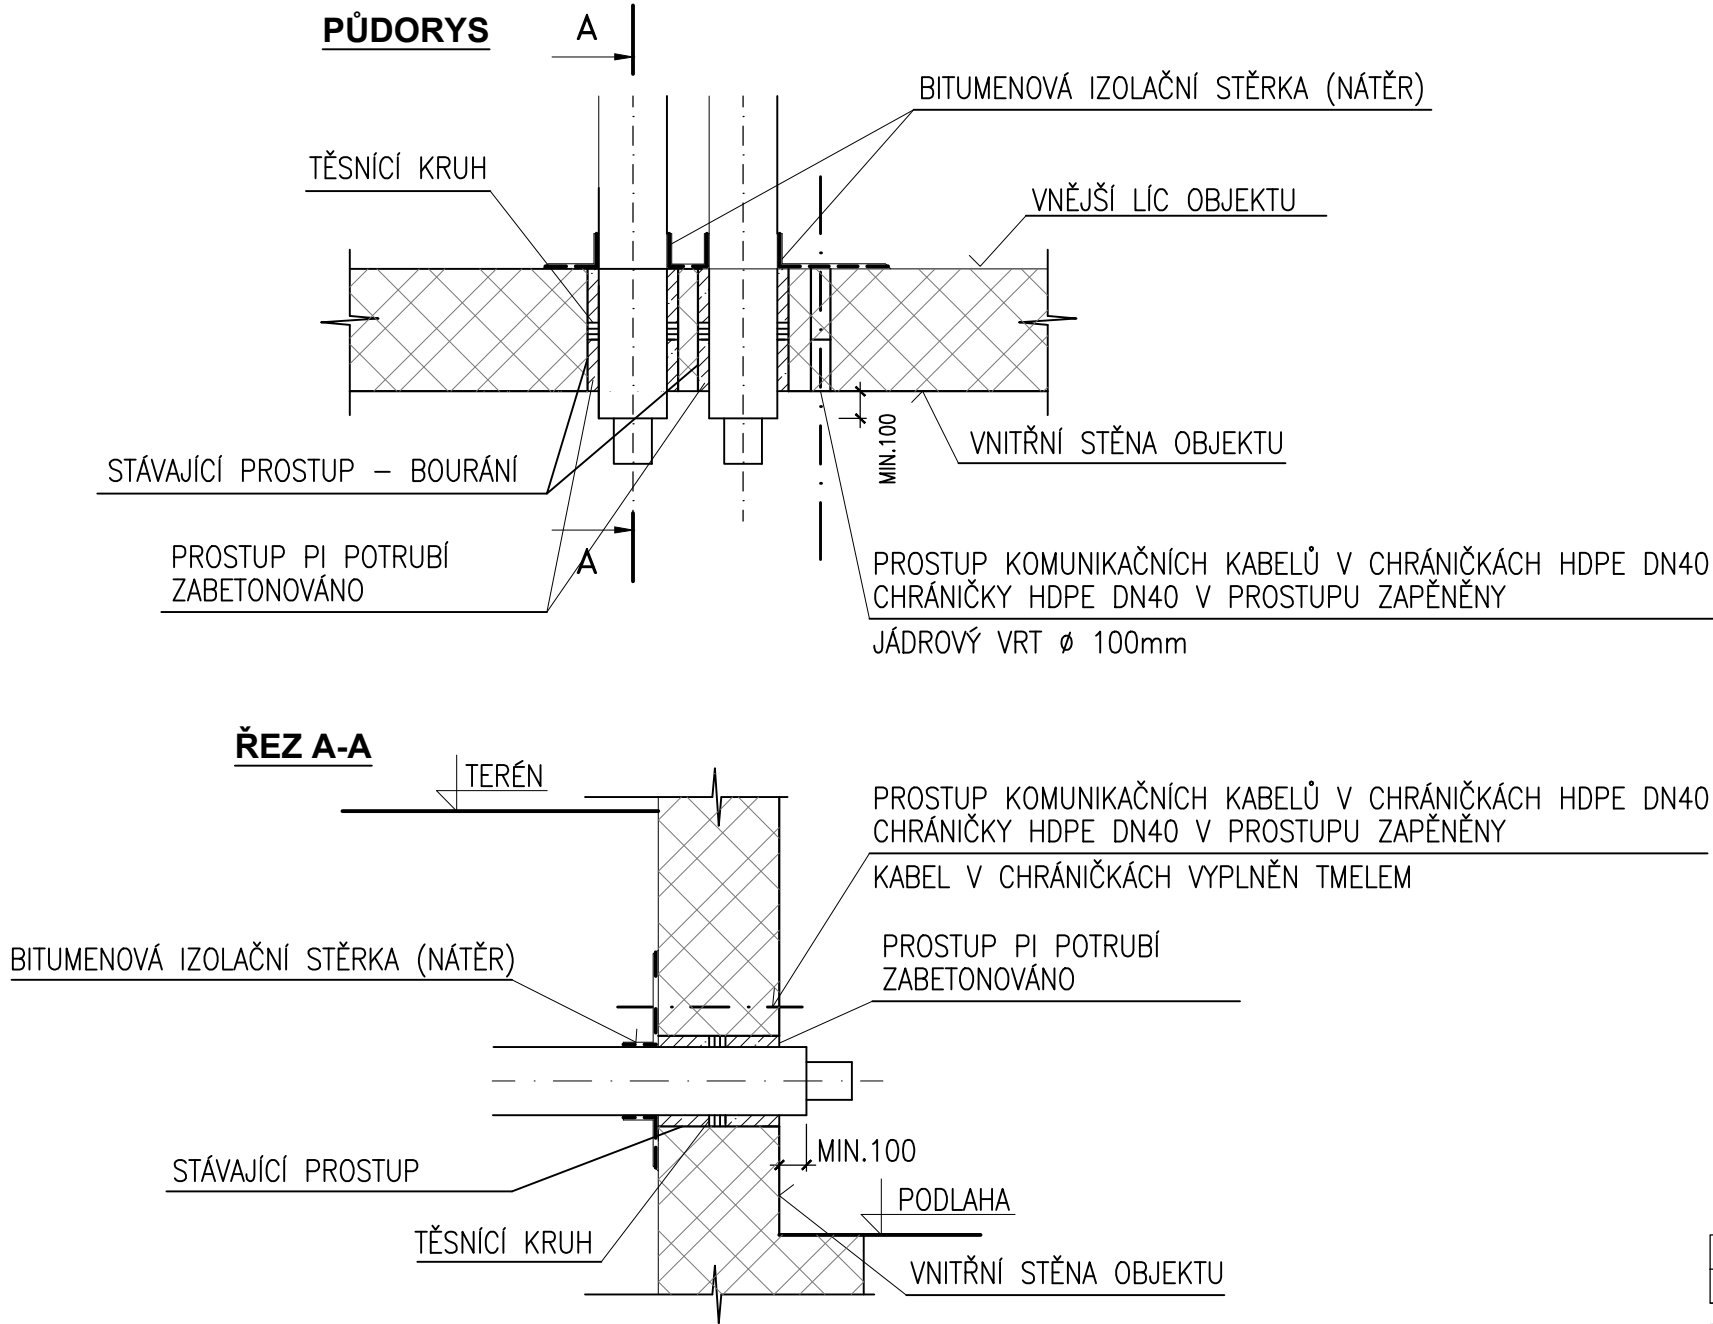
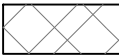



ZAÚSTĚNÍ DO OBJEKTU

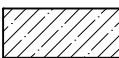

LEGENDA MATERIÁLU

	STĚNA OBJEKTU
	BETON C16/20
	BITUMENOVÁ IZOLAČNÍ STĚRKA

REVIZE	DATUM	NÁZEV	VYPRACOVAL	SCHVÁLIL
<div><div>INVESTOR</div><div>C-Energy Planá s.r.o. Průmyslová 748, 391 02 Planá nad Lužnicí info@c-energy.cz</div></div> <div></div>				
<div>PROJEKTANT</div> <div>iprojekt info s.r.o. Šeříková 98/8, 637 00 Brno info@iprojekt.info</div>				
STAVBA	PŘESTAVBA PAROVODU NA HORKOVOD - TÁBOR OBLAST CHÝNOVSKÁ		VYPRACOVAL	MARTIN ČIHÁK
			KONTROLOVAL	MARTIN ČIHÁK
			SCHVÁLIL	ING. IVOŠ KUPSKÝ
ČÁST	D. DOKUMENTACE OBJEKTU		DATUM	08/2021
NÁZEV VÝKRESU	VZOROVÉ ZAÚSTĚNÍ DO OBJEKTU - STAVEBNĚ		MĚŘÍTKO	1:25
STUPEŇ			DOKUMENTACE PRO PROVÁDĚNÍ STAVBY	ZAKÁZKOVÉ ČÍSLO
			ČÍSLO VÝKRESU	D.8