
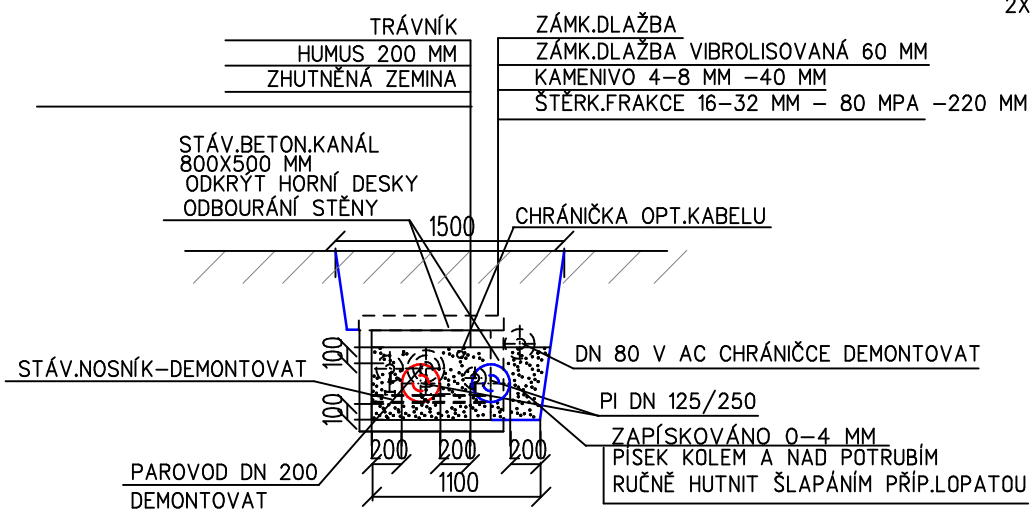


454,76

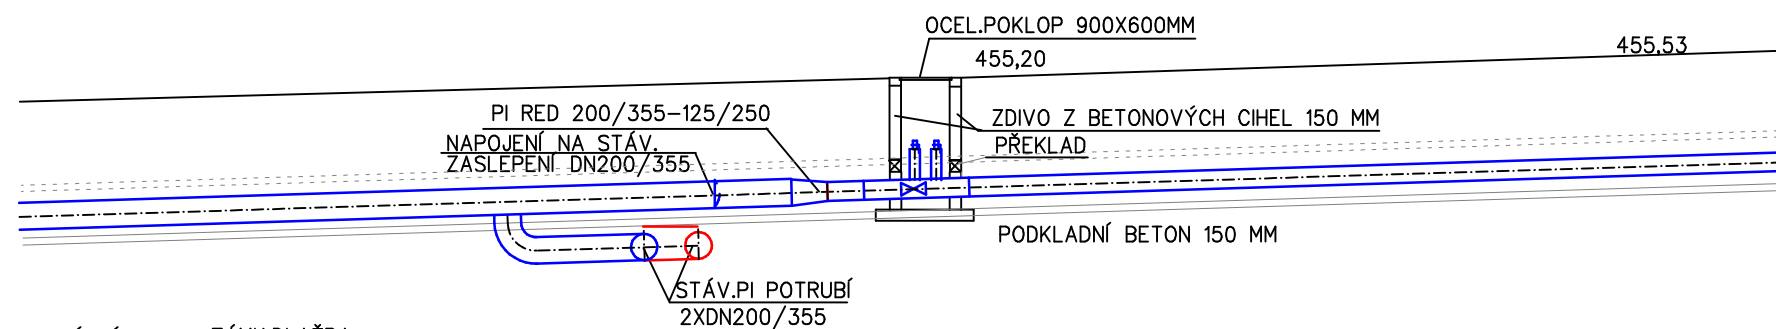

ENERGO

TÁBOR, KOSOVA 2894
TEL: 381 254 808
energo.tabor@centrum.cz

VYHOTOVENÍ:

NÁZEV ZAKÁZKY: C-ENERGY PLANÁ S.R.O., PRŮMYSLOVÁ 748, PLANÁ NAD LUŽNICÍ
HORKOVOD TÁBOR OBLAST SEVER

NÁZEV VÝKRESU: SO 01- HORKOVODNÍ SÍŤ
DETAIL D1 NAPOJENÍ NA STÁV.TRASU

STUPEŇ:
PROV.STAVBY

ČÍSLO VÝKRESU:

PROJEKTANT ING.HEJNÝ

FORMÁT 2 x A4

MĚŘÍTKO 1 : 100

VYPRACOVAL ING.HEJNÝ

DATUM 06/21

ČÍSLO ZAKÁZKY 08/21

005