



ÚZEMÍ	
POVRCHY	AREÁL
SKLADBA	ASB

TERÉN

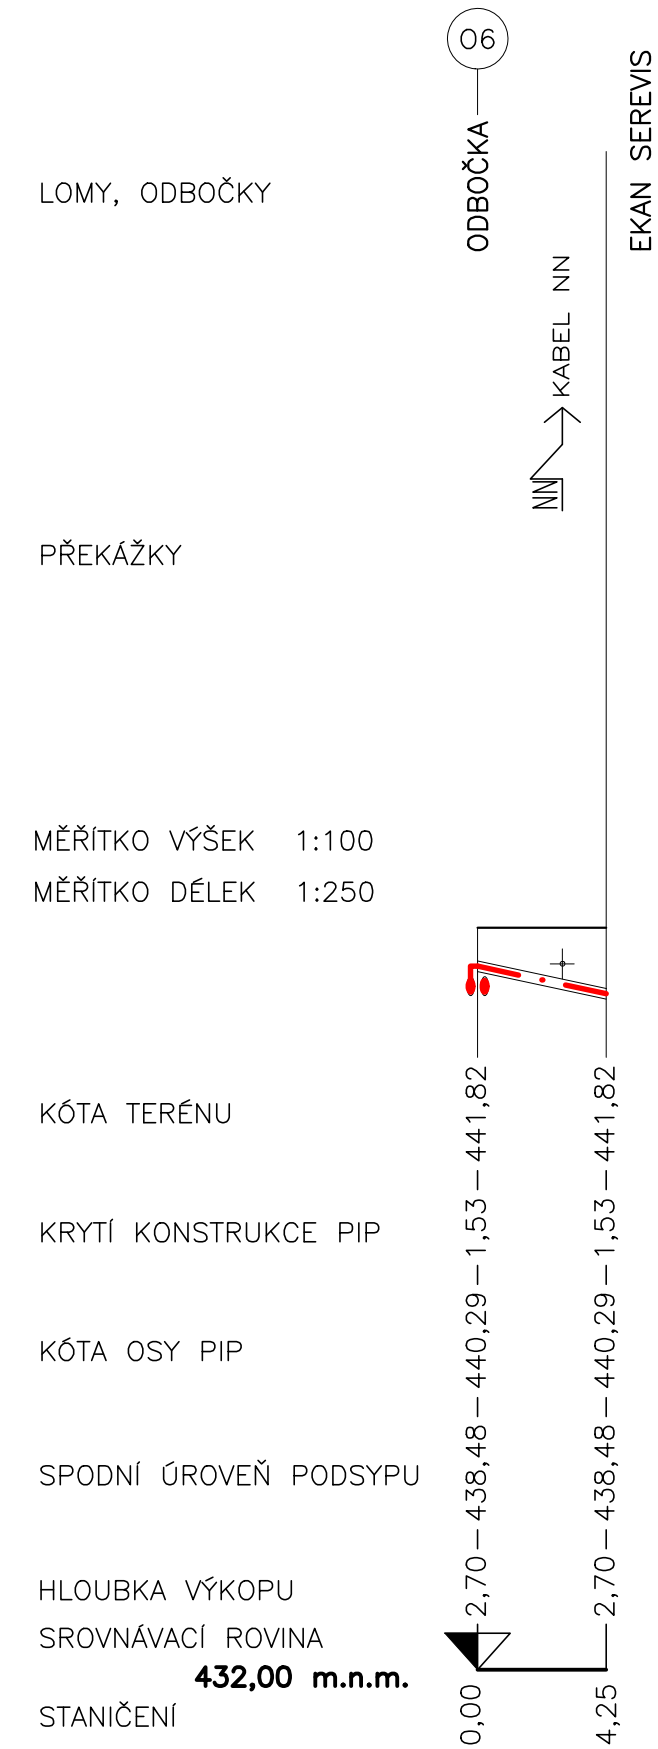



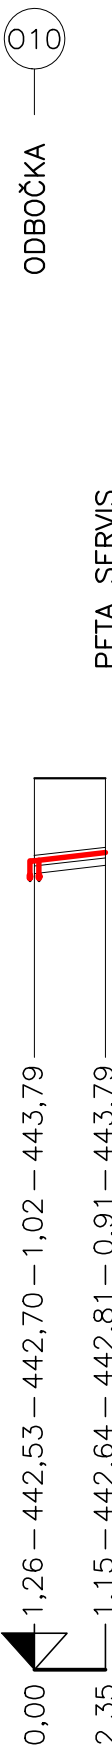


DĚLKA (M)	4,25
SPÁD POTRUBÍ	
DIMENZE POTRUBÍ	



2,35  
ÚT 2X DN 50/140

**LEGENDA:**

	TERÉN STÁVAJÍCÍ
	OSA NOVÉHO HORKOVODNÍHO PI POTRUBÍ
	SPODNÍ ÚROVEŇ PODSYPY (DNO VÝKOPU)
	TĚLESO STÁVAJÍCÍHO PAROVODNÍHO KANÁLU
	DEMONTÁŽ STÁVAJÍCÍHO PAROVODNÍHO KANÁLU

**POZNÁMKA:**

V CELÉ DÉLCE TRASY HORKOVODU BUDE VE VÝŠCE 100 mm NAD PÍSKOVÝM OBSYPEM POTRUBÍ ULOŽENA OCHRANNÁ FÓLIE ZELENÉ BARVY S PŘESAHEM 150 mm OD PLÁŠTĚ TRUBKY.

V CELÉ DÉLCE TRASY HORKOVODU BUDE ULOŽENA V SOUBĚHU S POTRUBÍM 2x CHRÁNIČKA HDPE DN40. NAD KABEL A CHRÁNIČKY BUDE POLOŽENA VÝSTRAŽNÁ FÓLIE ORANŽOVÉ BARVY.

REVIZE	DATUM	NÁZEV	VYPRACOVAL	SCHVÁLIL
<div>INVESTOR<div>C-Energy Planá s.r.o. Průmyslová 748, 391 02 Planá nad Lužnicí info@c-energy.cz</div><div></div></div>				
PROJEKTANT <div>iprojekt info s.r.o. Šeříková 98/8, 637 00 Brno info@iprojekt.info</div>				
STAVBA	<b>PŘESTAVBA PAROVODU NA HORKOVOD - TÁBOR OBLAST MĚŠICKÁ SPOJKA</b>		VYPRACOVAL	MARTIN ČIHÁK
			KONTROLOVAL	MARTIN ČIHÁK
			SCHVÁLIL	ING. IVOŠ KUPSKÝ
ČÁST	D. DOKUMENTACE OBJEKTU		DATUM	08/2021
NÁZEV VÝKRESU	<b>PODÉLNÝ PROFIL O6, O10</b>		MĚŘITKO	1:250/1:100
STUPEŇ	DOKUMENTACE PRO PROVÁDĚNÍ STAVBY	ZAKÁZKOVÉ ČÍSLO	21_022	ČÍSLO PARÉ
			ČÍSLO VÝKRESU	D.9