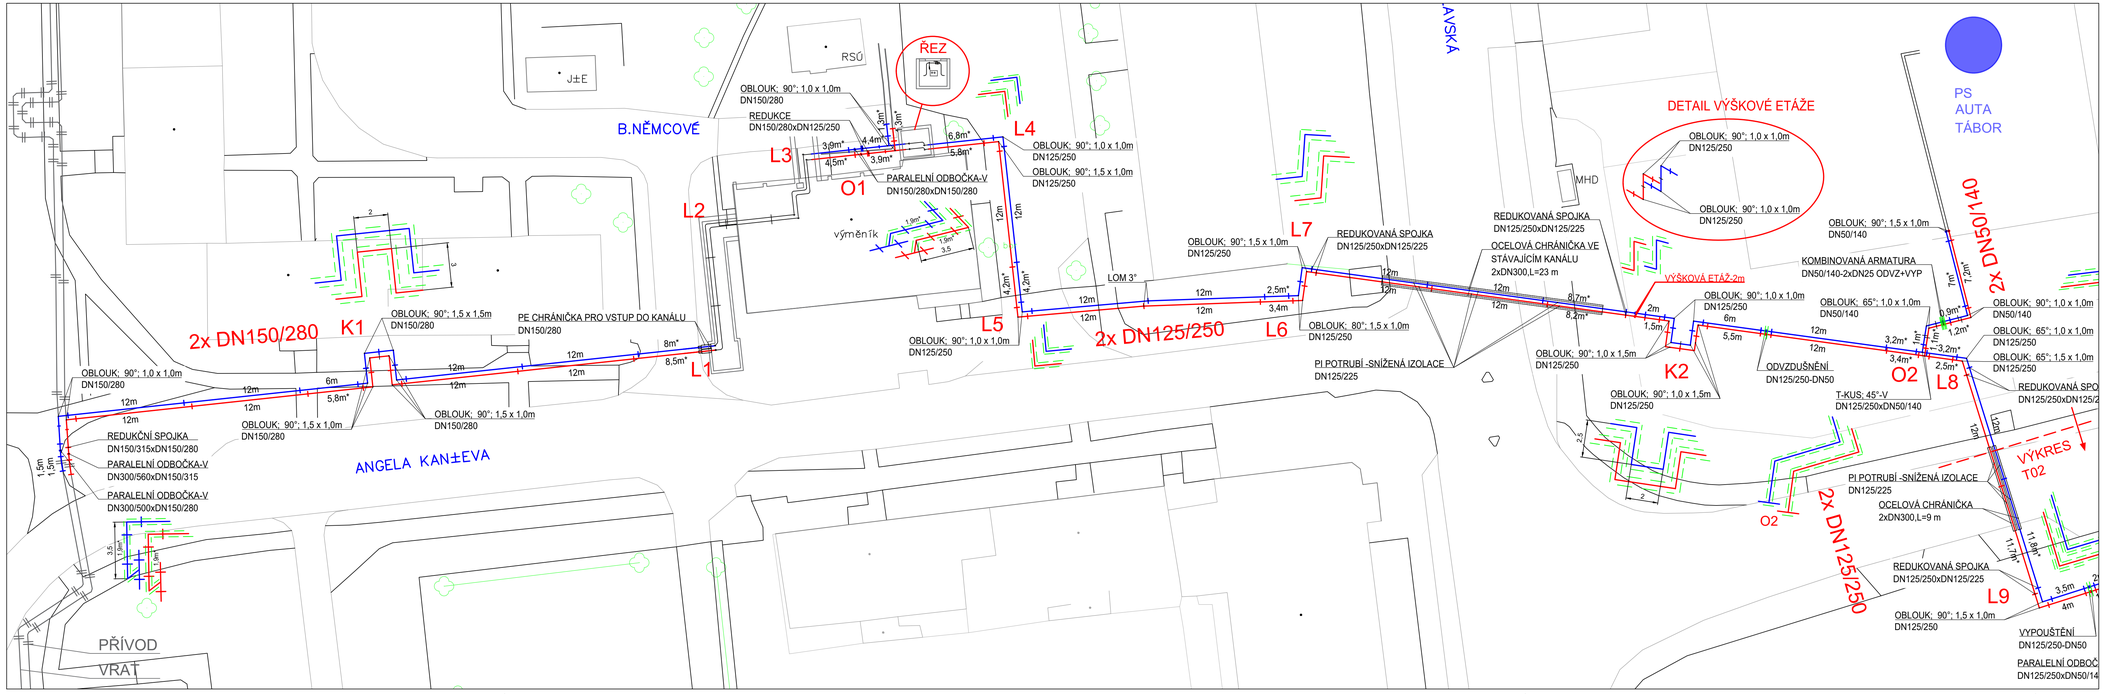

LEGENDA:

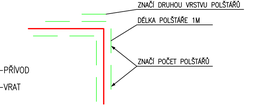

- PŘEDIZOLOVANÉ POTRUBÍ–PŘÍVOD
- PŘEDIZOLOVANÉ POTRUBÍ–VRAT
- STÁVAJÍCÍ PI POTRUBÍ
- 1M PI POTRUBÍ BUDE OBLOŽENO DILATAČNÍMI POLŠTÁŘI Z OBOU STRAN

DILATAČNÍ POLŠTÁŘ TL.40 mm, 1m (PE PROFILOVANÉ DESKY 2,0x1,0x0,04m)
ROZMĚR PODLE VNĚJŠÍHO PRŮMĚRU OBKLÁDANÉHO POTRUBÍ.

Z PROFILOVANÝCH DESEK O ROZMĚRECH:

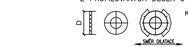

PRŮMĚR OPLÁŠTĚNÍ (D)	VELIKOST NAŘÍZNUTÝCH SEGMENTŮ	POČET KUS (SEGMENTŮ)
90–160	1 (1000x120x40)	2
180–280	2 (1000x240x40)	4
315–355	3 (1000x360x40)	6

KRČEK ELEVAČNÍ ODBOČKY JE NUTNÉ POLŠTÁŘOVAT V CELÉ DÉLCE PO CELÉM OBVODU PLÁŠTĚ TRUBKY.
TLOUŠŤKA POLŠTÁŘOVÁNÍ KRČKU JE STEJNÁ JAKO NAVAZUJÍCÍ POLŠTÁŘOVÁNÍ ODBOČKY.

- SPOJKA – DVOJITĚ TĚSNĚNÝ SPOJ, KOMPLET DLE PŘÍSLUŠNÉ DIMENZE
- SPOJKA – PODÉLNĚ SVAŘOVANÁ
- OSAZENÍ PI UZAVÍRACÍ ARMATURY
- OSAZENÍ PI UZAVÍRACÍ ARMATURY KOMBINOVANÉ JEDNOSTRANNÉ

U KULOVÝCH KOHOUTŮ, ODVZDUŠNĚNÍ JE NUTNO POLŠTÁŘOVAT
VEŠKERÉ PLOCHY KOLMÉ NA SMĚR DILATAČNÍHO POHYBU POTRUBÍ.
DIMENZOVÁNO NA PARAMETRY HORKOVODU: 130°C, 2,5 MPa

POVOLENÉ LOMY TRASY VE SVARECH MAX. 3°
DÍL S ROZMĚREM OZNAČENÝM * BUDE DOMĚŘEK PŘI MONTÁŽI
ELEVAČNÍ ODBOČKA V OZNAČENÍ–S: PROVĚST ODBOČKU SPODEM
ELEVAČNÍ ODBOČKA V OZNAČENÍ–V: PROVĚST ODBOČKU HOREM
SVAŘOVÁNÍ POTRUBÍ A MONTÁŽ SPOJEK PŘEDIZOLOVANÝCH TRUBEK BUDE PROVÁDĚNA POUZE ZA PŘEDEPSANÝCH KLIMATICKÝCH PODMÍNEK.

PRO ODDĚLENÍ STARÉ PUR PĚNY OD NOVÉ PUR PĚNY NA PŘEDIZOLOVANÉM POTRUBÍ BUDE POUŽITO KONCOVÉ TĚSNĚNÍ IZOLACE PŘÍSLUŠNÉ DIMENZE.

REVIZE	DATUM	NÁZEV	VYPRACOVAL	SCHVÁLIL

INVESTOR	C-Energy Planá s.r.o. Průmyslová 748, 391 02 Planá nad Lužnicí info@c-energy.cz		
PROJEKTANT	iprojekt info s.r.o. Šeříková 98/8, 637 00 Brno info@iprojekt.info		
STAVBA	**PŘESTAVBA PAROVODU NA HORKOVOD - TÁBOR OBLAST MĚŠICKÁ SPOJKA**	VYPRACOVAL	JAKUB LERNBECHER
		KONTROLOVAL	MARTIN ČIHÁK
		SCHVÁLIL	ING. IVOŠ KUPSKÝ
ČÁST	D. DOKUMENTACE OBJEKTU	DATUM	08/2021
NÁZEV VÝKRESU	**KLADECÍ PLÁN 1**	MĚŘÍTKO	1:250
STUPEŇ	DOKUMENTACE PRO PROVÁDĚNÍ STAVBY	ZAKÁZKOVÉ ČÍSLO	21_022
		ČÍSLO VÝKRESU	T01
		ČÍSLO PARÉ	