



ÚZEMÍ	TÁBOR, UL. MĚŠICKÁ
POVRCHY	PARKOVIŠTĚ
SKLADBA	ASB

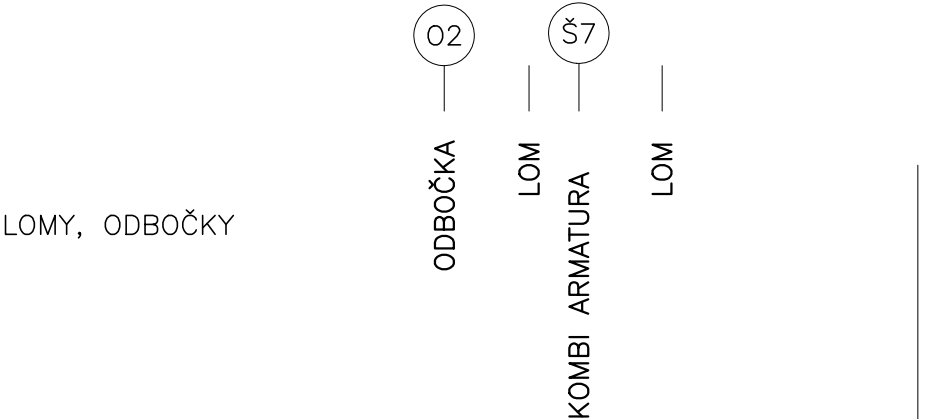


PŘEKÁŽKY

MĚŘITKO VÝŠEK 1:100  
MĚŘITKO DÉLEK 1:250

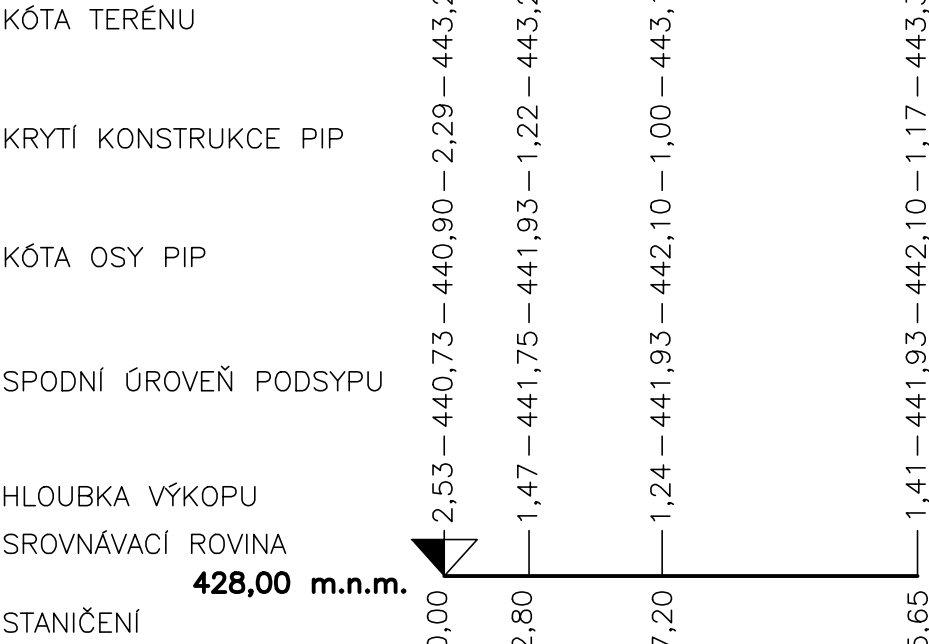


DĚLKA (M)	2,80	4,40	8,45
SPÁD POTRUBÍ			
DIMENZE POTRUBÍ	PI 2x DN 50/140		

TÁBOR, UL. MĚŠICKÁ
AREÁL
ŠTĚRK

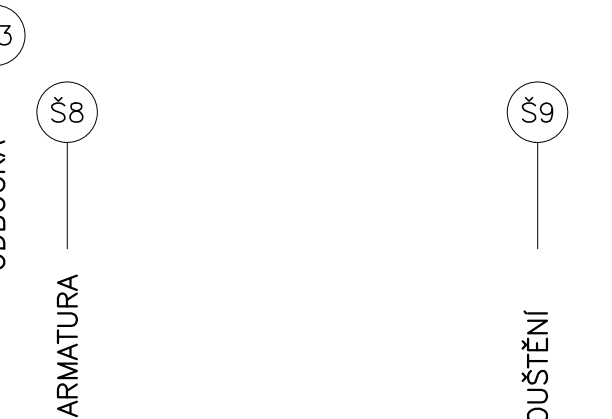


PŘEKÁŽKY

MĚŘITKO VÝŠEK 1:100  
MĚŘITKO DÉLEK 1:250

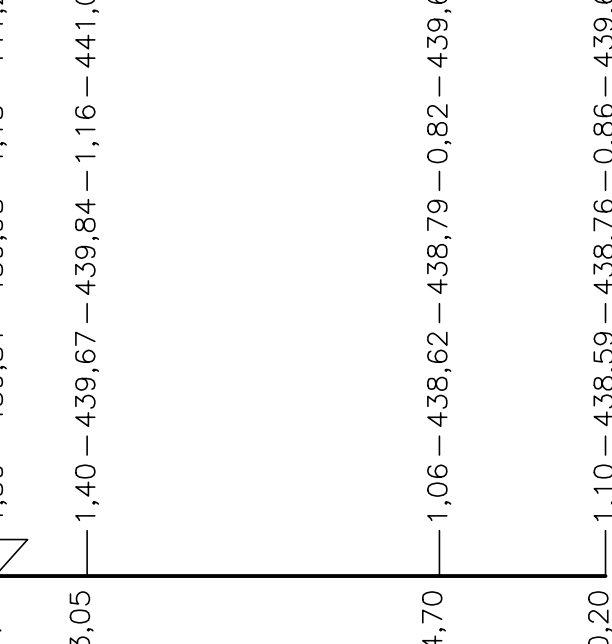


DĚLKA (M)	3,05	11,65	5,50
SPÁD POTRUBÍ			
DIMENZE POTRUBÍ	PI 2x DN 50/140		

TÁBOR, UL. MĚŠICKÁ
AREÁL
BETONOVÉ PANELY

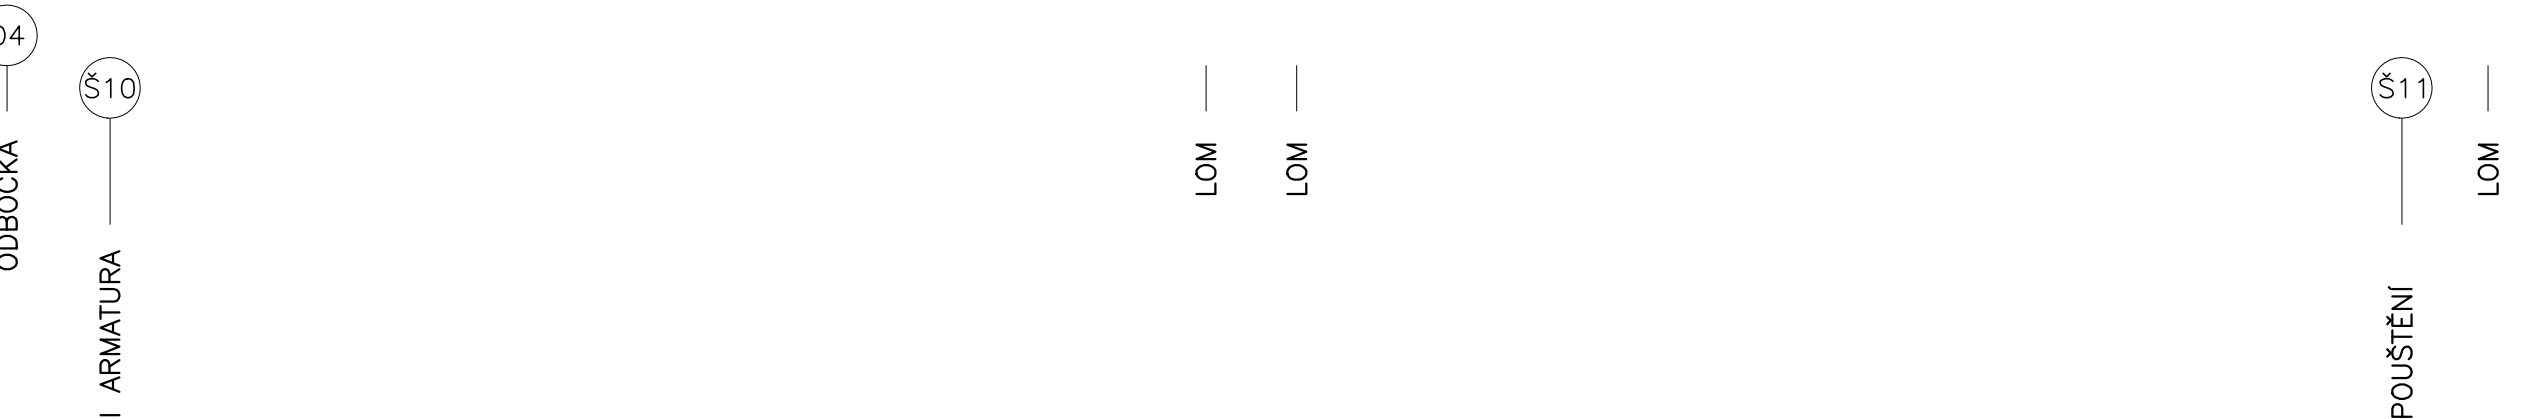


PŘEKÁŽKY

MĚŘITKO VÝŠEK 1:100  
MĚŘITKO DÉLEK 1:250

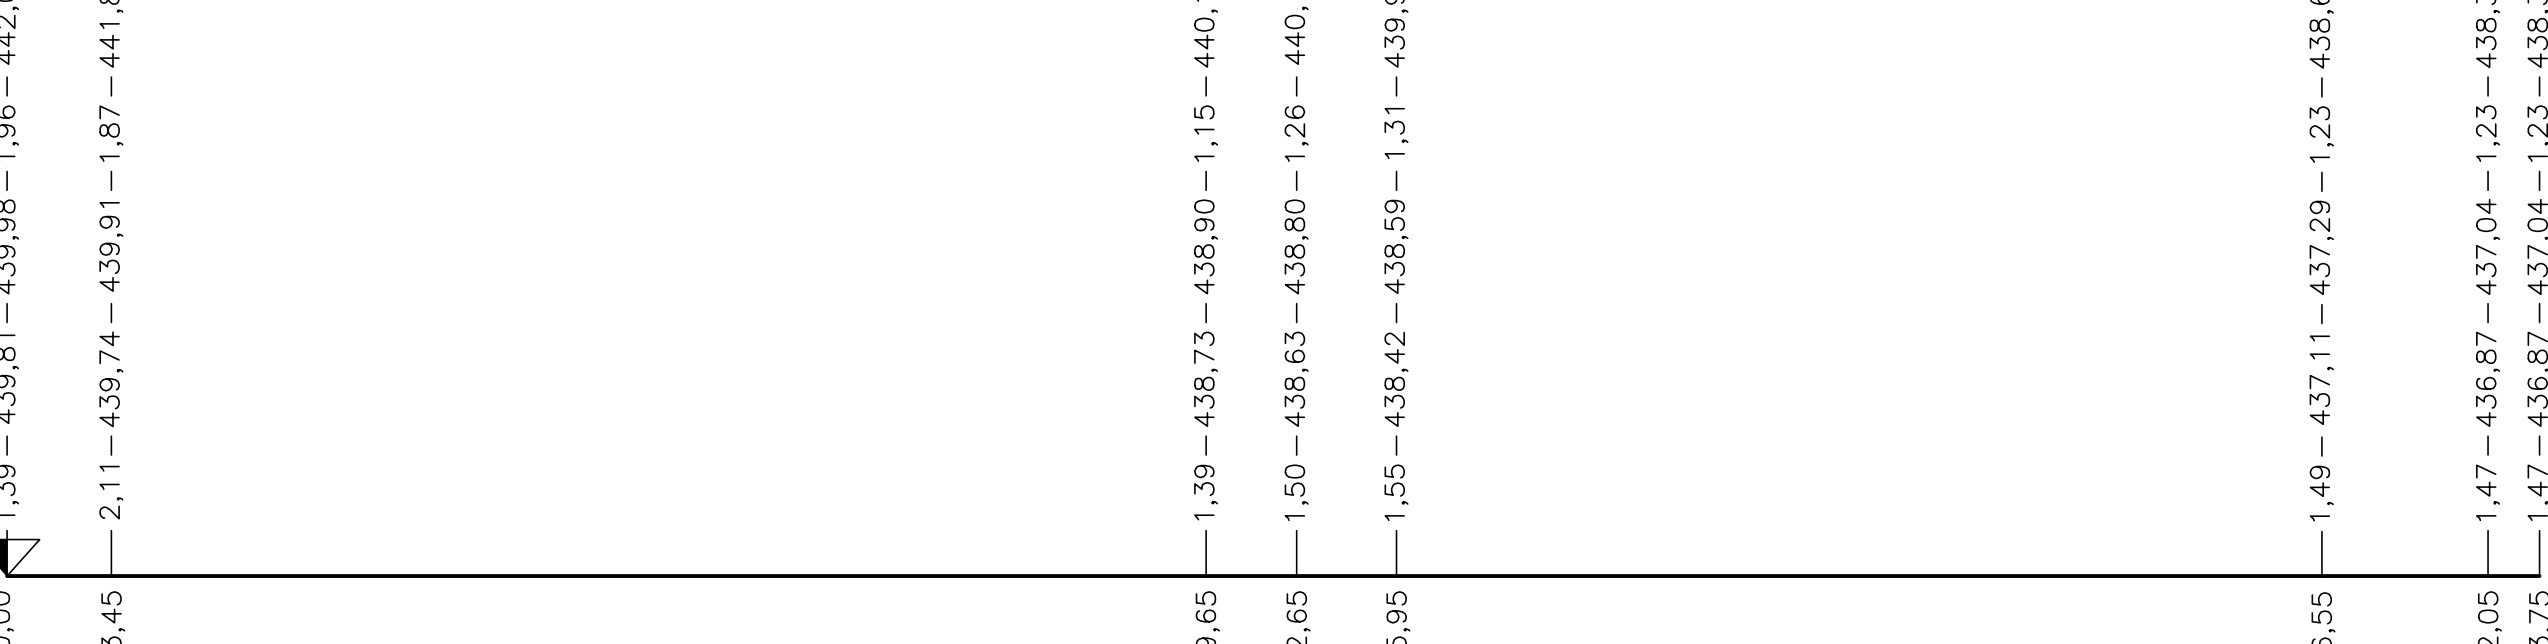


DĚLKA (M)	3,45	36,20	3,00	39,40	1,70
SPÁD POTRUBÍ					
DIMENZE POTRUBÍ	PI 2x DN 50/140				

TÁBOR, UL. MĚŠICKÁ
TERÉN
TRÁVNÍK

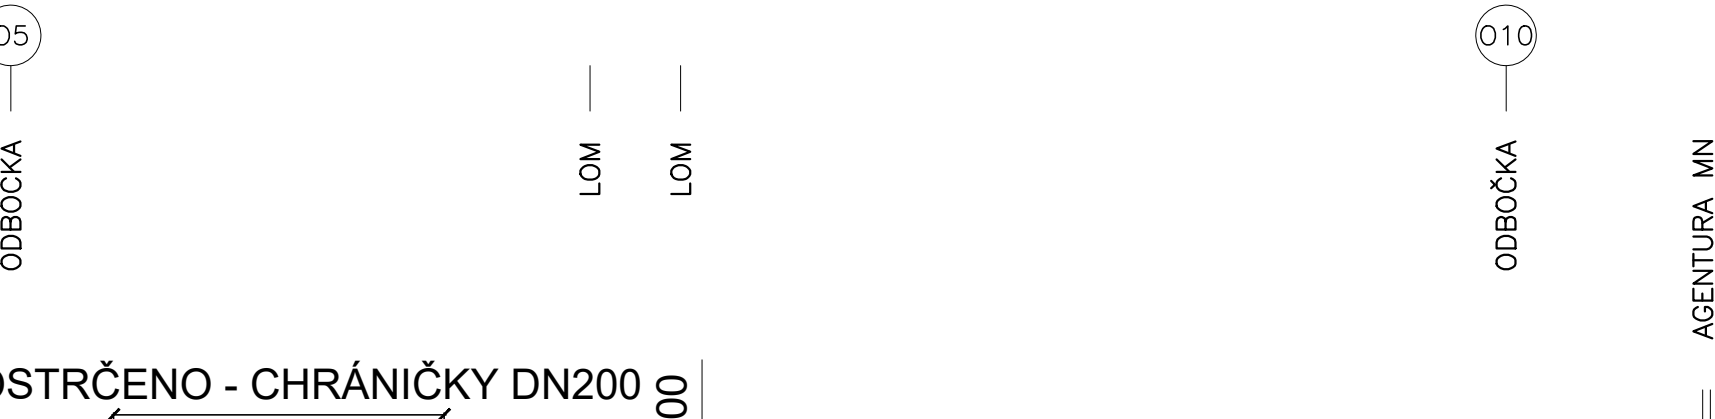

PŘEKÁŽKY

MĚŘITKO VÝŠEK 1:100  
MĚŘITKO DÉLEK 1:250

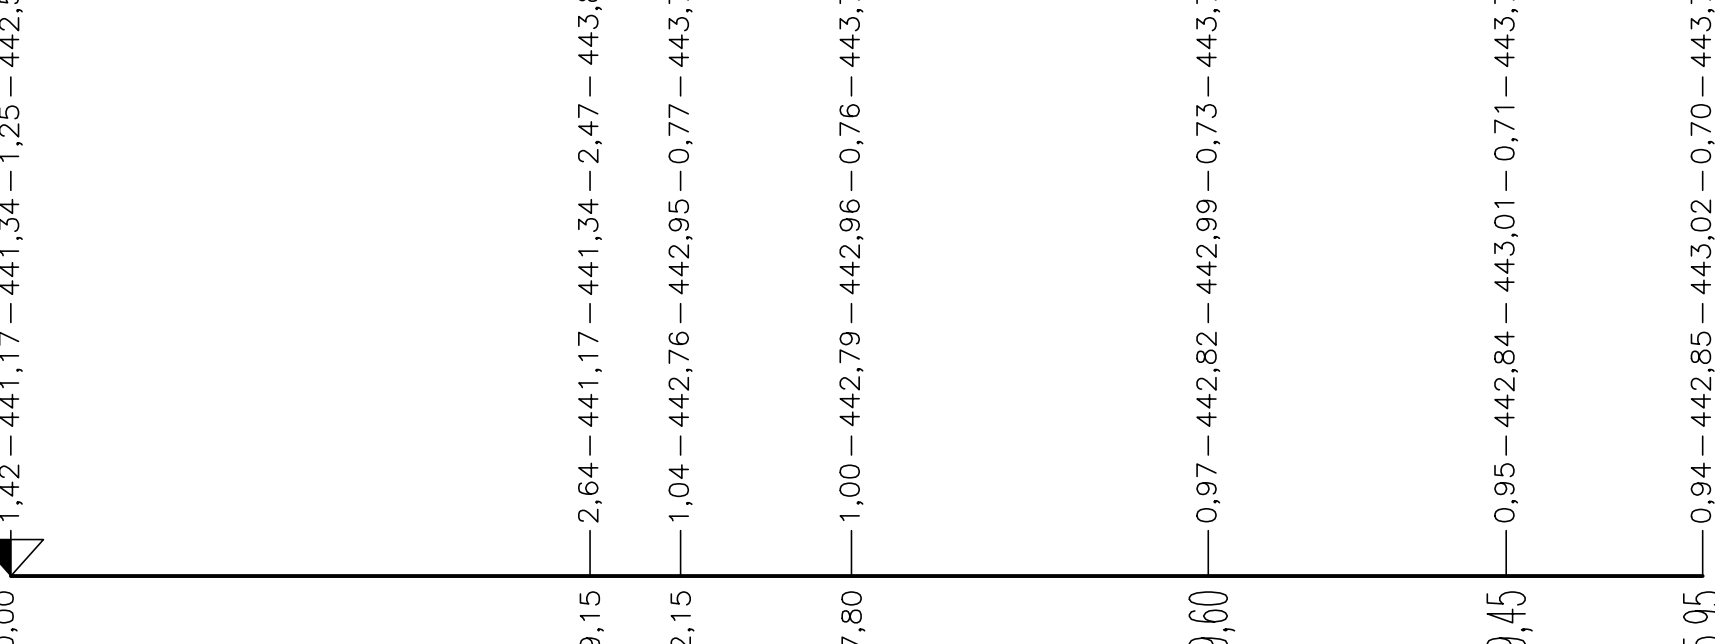

DĚLKA (M)	19,15	3,00	5,65	11,80	9,85	6,50
SPÁD POTRUBÍ						
DIMENZE POTRUBÍ	PI 2x DN 50/140					

LEGENDA:

- TERÉN STÁVAJÍCÍ
- OSA NOVÉHO HORKOVODNÍHO PI POTRUBÍ
- SPODNÍ ÚROVEŇ PODSYPU (DNO VÝKOPU)
- TĚLESO STÁVAJÍCÍHO PAROVODNÍHO KANÁLU
- DEMONTÁŽ STÁVAJÍCÍHO PAROVODNÍHO KANÁLU

POZNÁMKA:

V CELÉ DÉLCE TRASY HORKOVODU BUDE VE VÝŠCE 100 mm NAD PÍSKOVÝM OBSYPEM POTRUBÍ ULOŽENA OCHRANNÁ FÓLIE ZELENÉ BARVY S PŘESAHEM 150 mm OD PLÁŠTĚ TRUBKY.

V CELÉ DÉLCE TRASY HORKOVODU BUDE ULOŽENA V SOUBĚHU S POTRUBÍM 2x CHRÁNIČKA HDPE DN40. NAD KABEL A CHRÁNIČKY BUDE POLOŽENA VÝSTRAŽNÁ FÓLIE ORANŽOVÉ BARVY.

REVIZE	DATUM	NÁZEV	VYPRACOVAL	SCHVÁLIL
INVESTOR C-Energy Planá s.r.o. Průmyslová 748, 391 02 Planá nad Lužnicí info@c-energy.cz				
PROJEKTANT iprojekt info s.r.o. Šefíková 98/8, 637 00 Brno info@projekt.info				
STAVBA PŘESTAVBA PAROVODU NA HORKOVOD - TÁBOR OBLAST MĚŠICKÁ SPOJKA			VYPRACOVAL MARTIN ČIHÁK	
			KONTROLOVAL MARTIN ČIHÁK	
			SCHVÁLIL ING. IVOŠ KUPSKÝ	
ČÁST D. DOKUMENTACE OBJEKTU			DATUM 08/2021	ČÍSLO PARÉ
NÁZEV VÝKRESU PODÉLNÝ PROFIL PŘÍPOJEK 02, 03, 04, 05			MĚŘITKO 1:250/1:100	ČÍSLO VÝKRESU D.7
STUPĚŇ DOKUMENTACE PRO PROVÁDĚNÍ STAVBY		ZAKÁZKOVÉ ČÍSLO 21_022		