




KLUZNÉ ULOŽENÍ

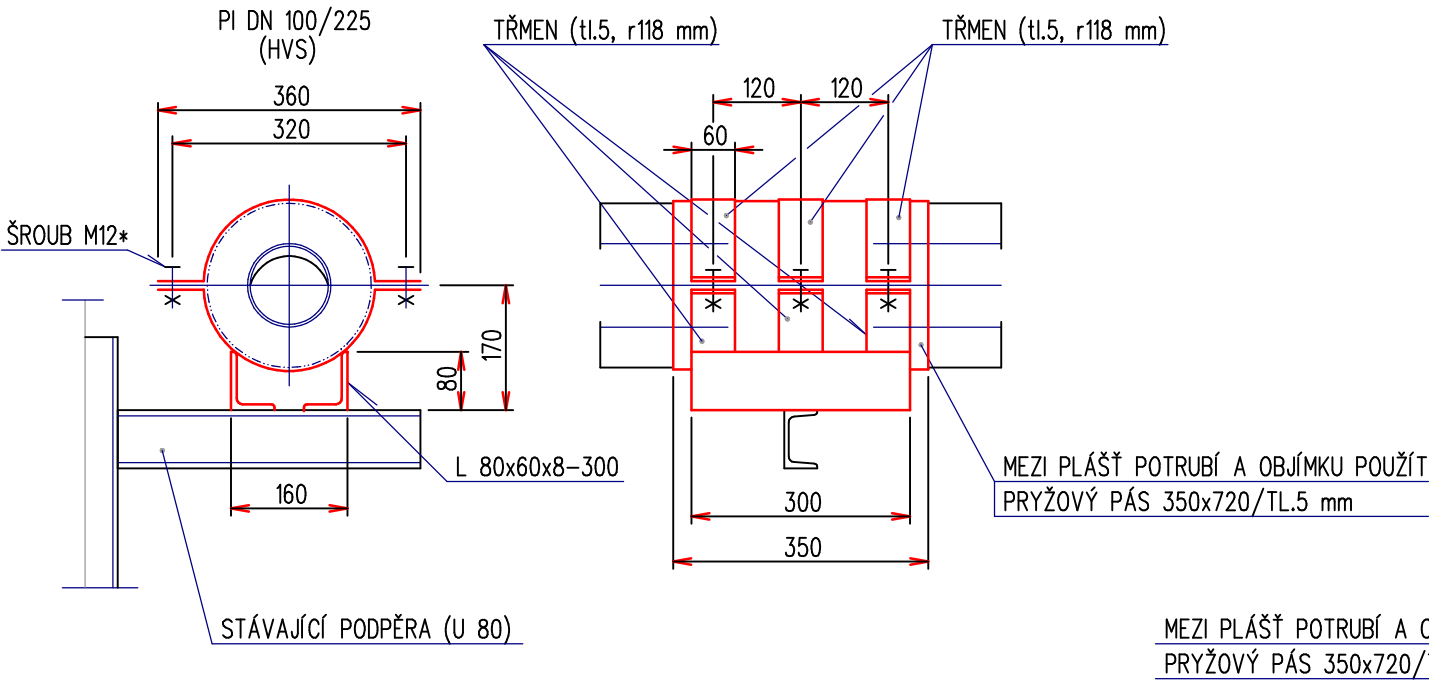

PEVNÝ BOD

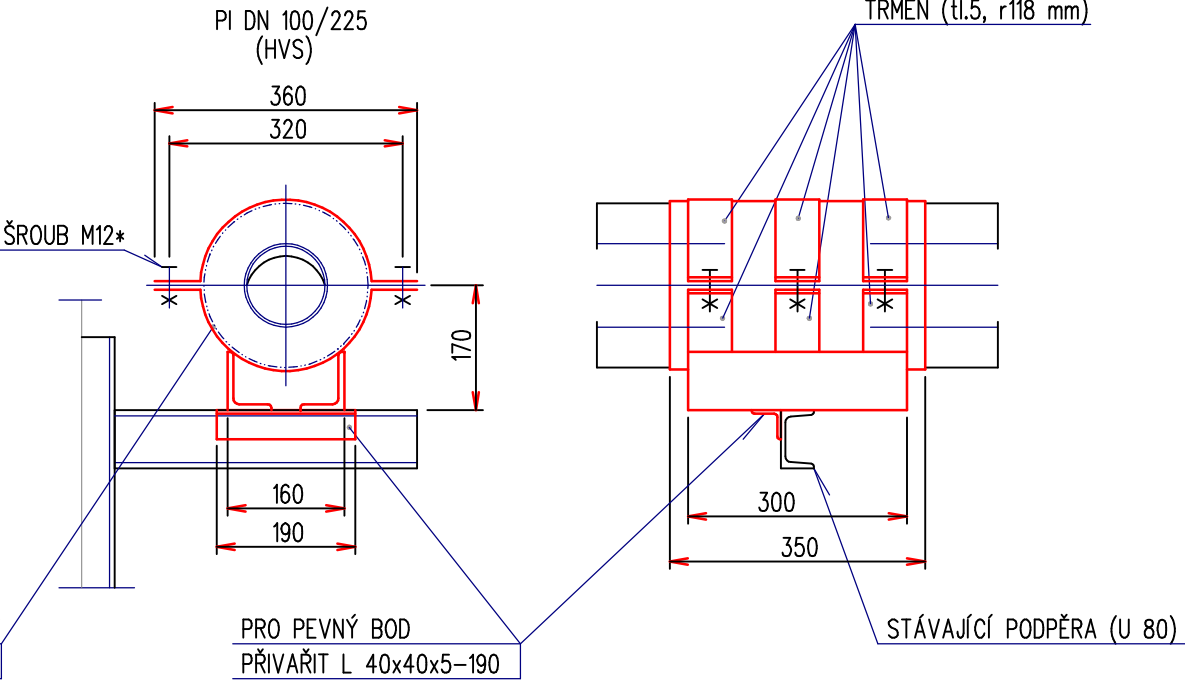

KLUZNÉ ULOŽENÍ + AXIÁLNÍ VEDENÍ

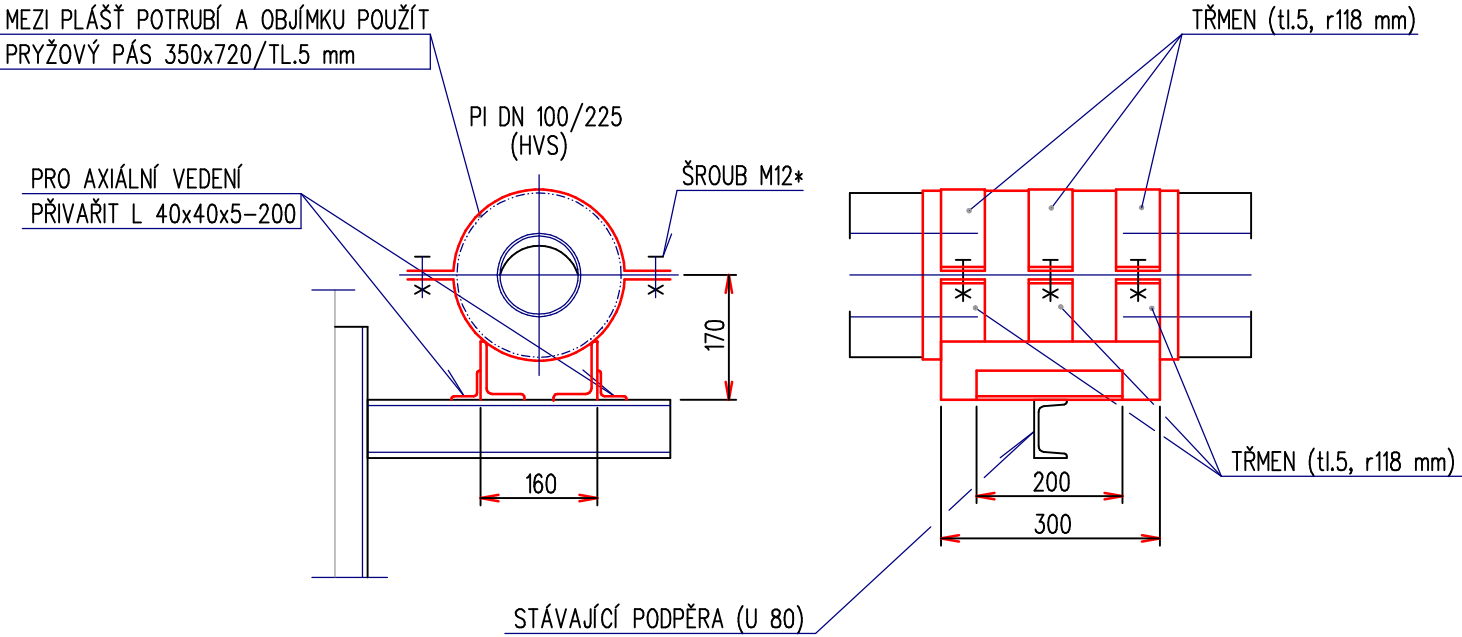

LEGENDA:

HVS - HORKOVODNÍ SYSTÉM 130/60°C, PN 25
* - DÉLKA ŠROUBU DLE SKUTEČNÉHO STAVU

ENERGO

TÁBOR, KOSOVA 2894
TEL: 381 254 808
energo.tabor@centrum.cz

VYHOTOVENÍ:

NÁZEV ZAKÁZKY: C-ENERGY PLANÁ S.R.O., PRŮMYSLOVÁ 748, PLANÁ NAD LUŽNICÍ
HORKOVOD TÁBOR OBLAST SEVER

NÁZEV VÝKRESU: SO 01- HORKOVODNÍ SÍŤ
PRŮCHOZÍ POTRUBNÍ KANÁL - COGEBI
DETAILY ULOŽENÍ PI POTRUBÍ DN 100/225

STUPEŇ:
PROJEKT - DPS

ČÍSLO VÝKRESU:

015

PROJEKTANT ING.HEJNÝ

FORMÁT 2 x A4

MĚŘÍTKO 1 : 10

VYPRACOVAL F.Bártík

DATUM 06/21

ČÍSLO ZAKÁZKY 08/21