



PŮDORYS

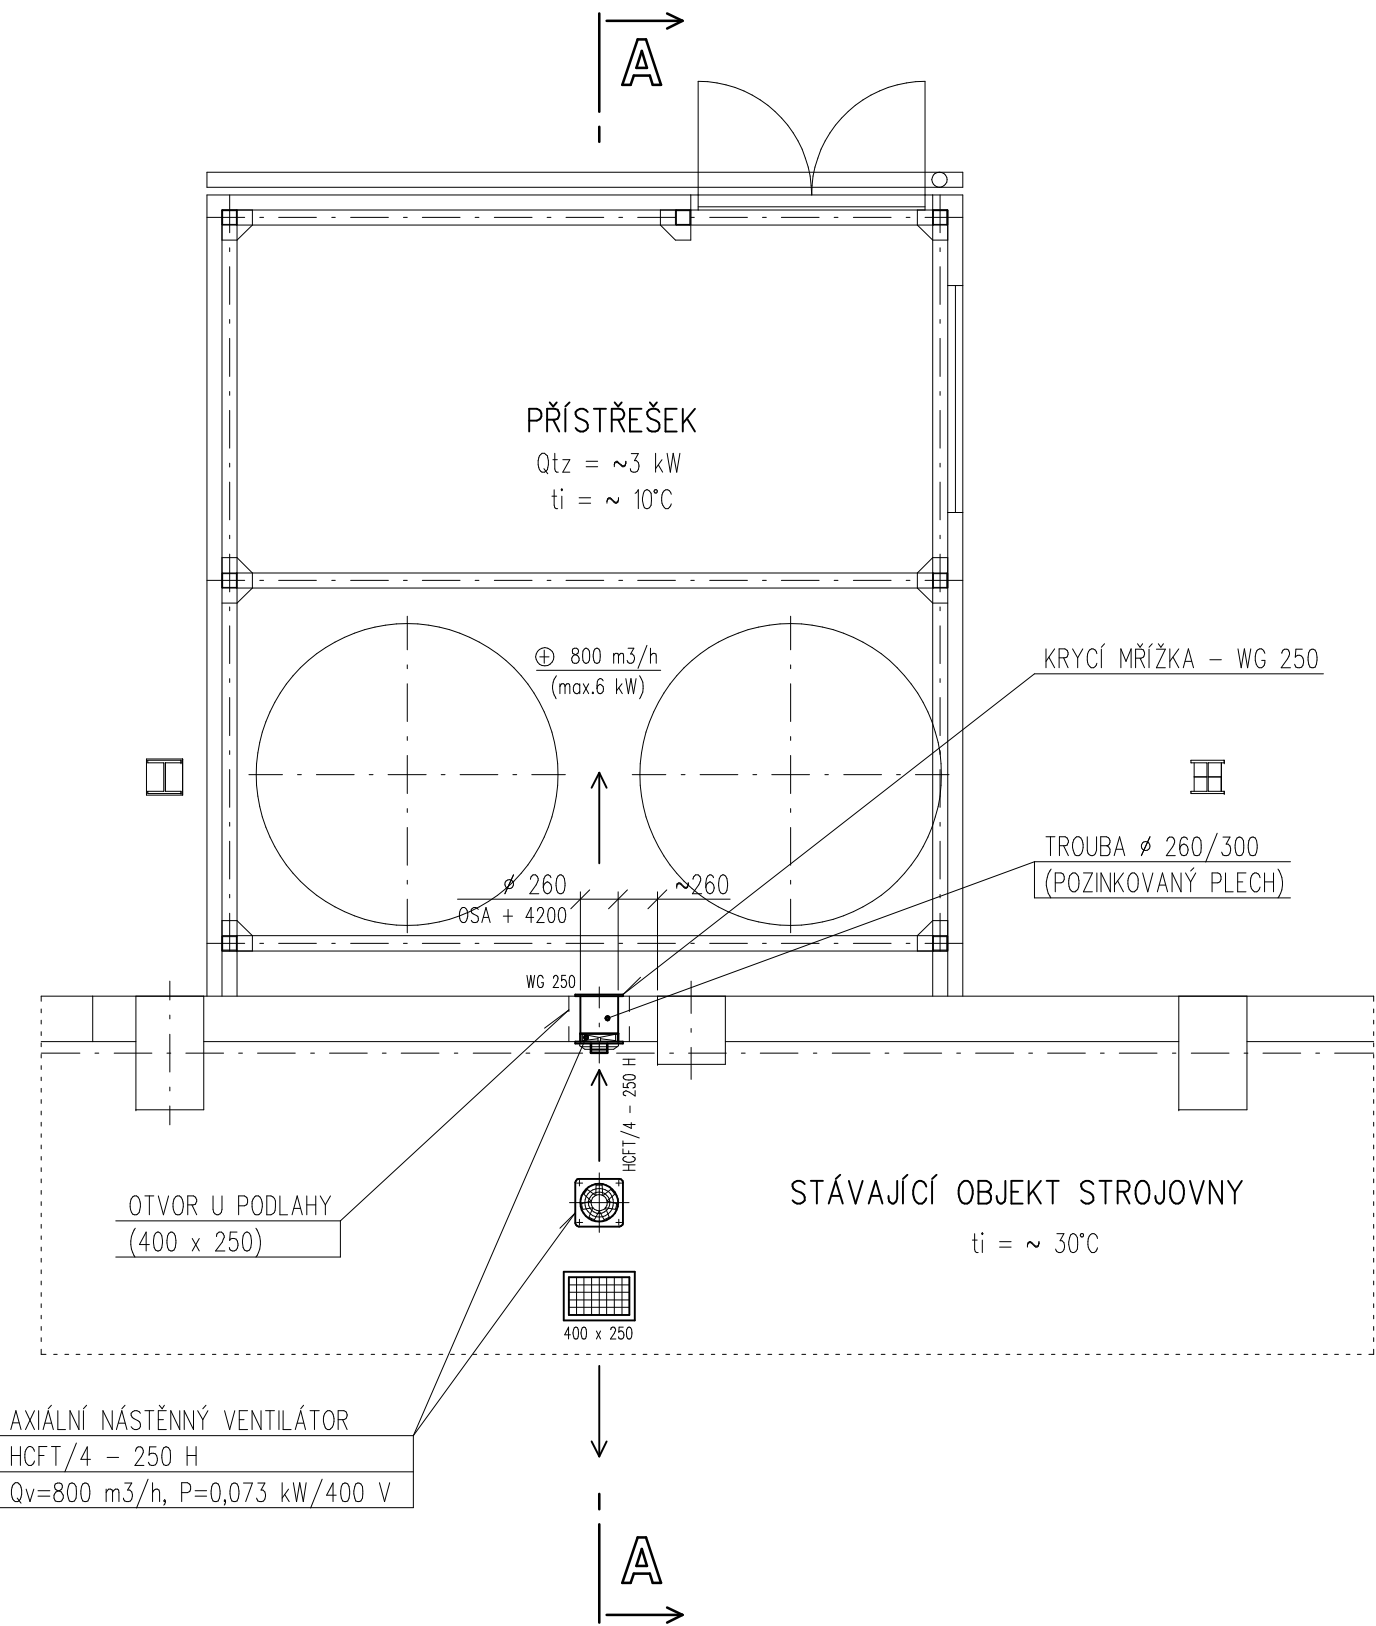

ŘEZ A - A

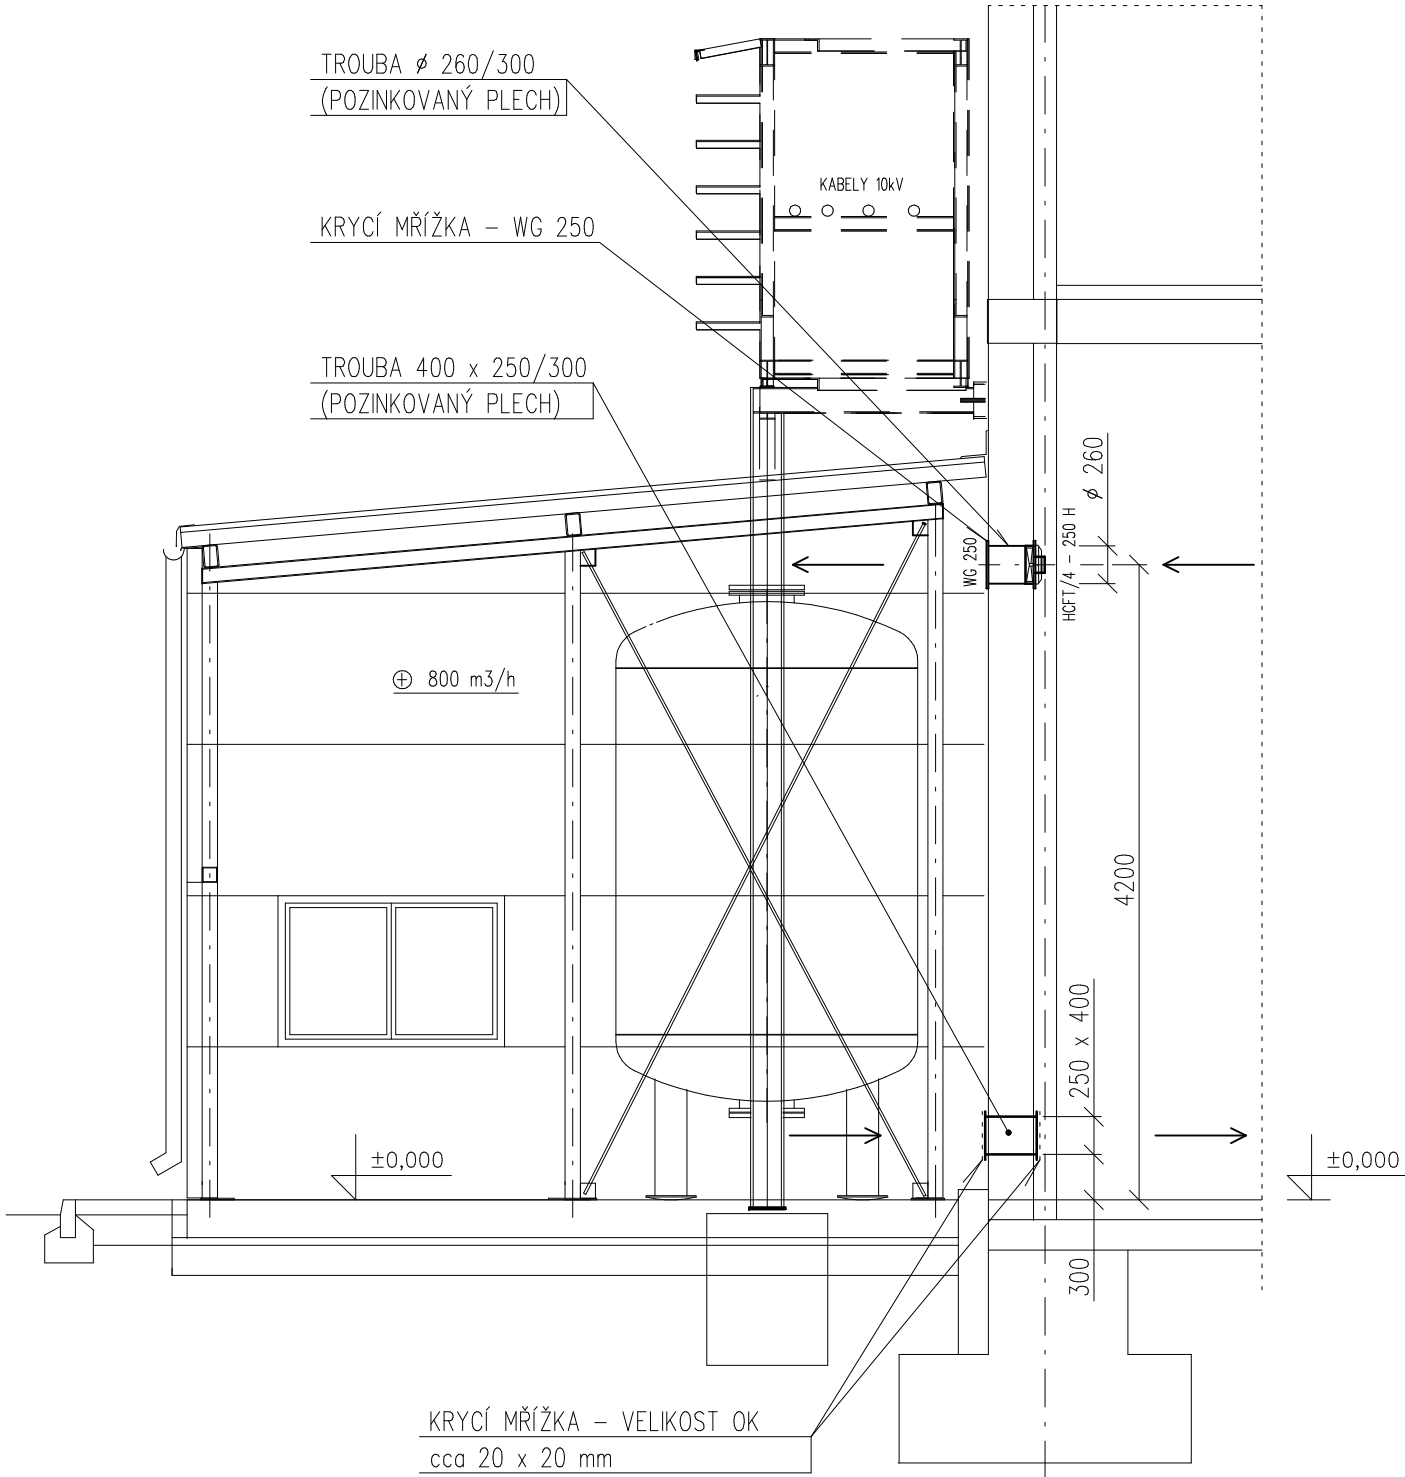

ENERGO		TÁBOR, KOSOVA 2894 TEL: 381 254 808 energo.tabor@centrum.cz		VYHOTOVENÍ:		
NÁZEV ZAKÁZKY: C-ENERGY PLANÁ S.R.O., PRŮMYSL OVÁ 748, PLANÁ NAD LUŽNICÍ POSÍLENÍ VÝKONU HLAVNÍ HORKOVODNÍ STANICE						
NÁZEV VÝKRESU: SO 01 – STAVEBNÍ ÚPRAVY TEMPEROVÁNÍ PŘÍSTŘEŠKU EXPANZNÍCH NÁDRŽÍ PŮDORYS, ŘEZ						
PROJEKTANT	ING.HEJNÝ	FORMÁT	2 x A4	MĚŘÍTKO	1 : 50	ČÍSLO VÝKRESU: D.1.-07
VYPRACOVAL	F.Bártík	DATUM	02 / 22	ČÍSLO ZAKÁZKY	06/21	