PODLAŽÍ +0,0 M

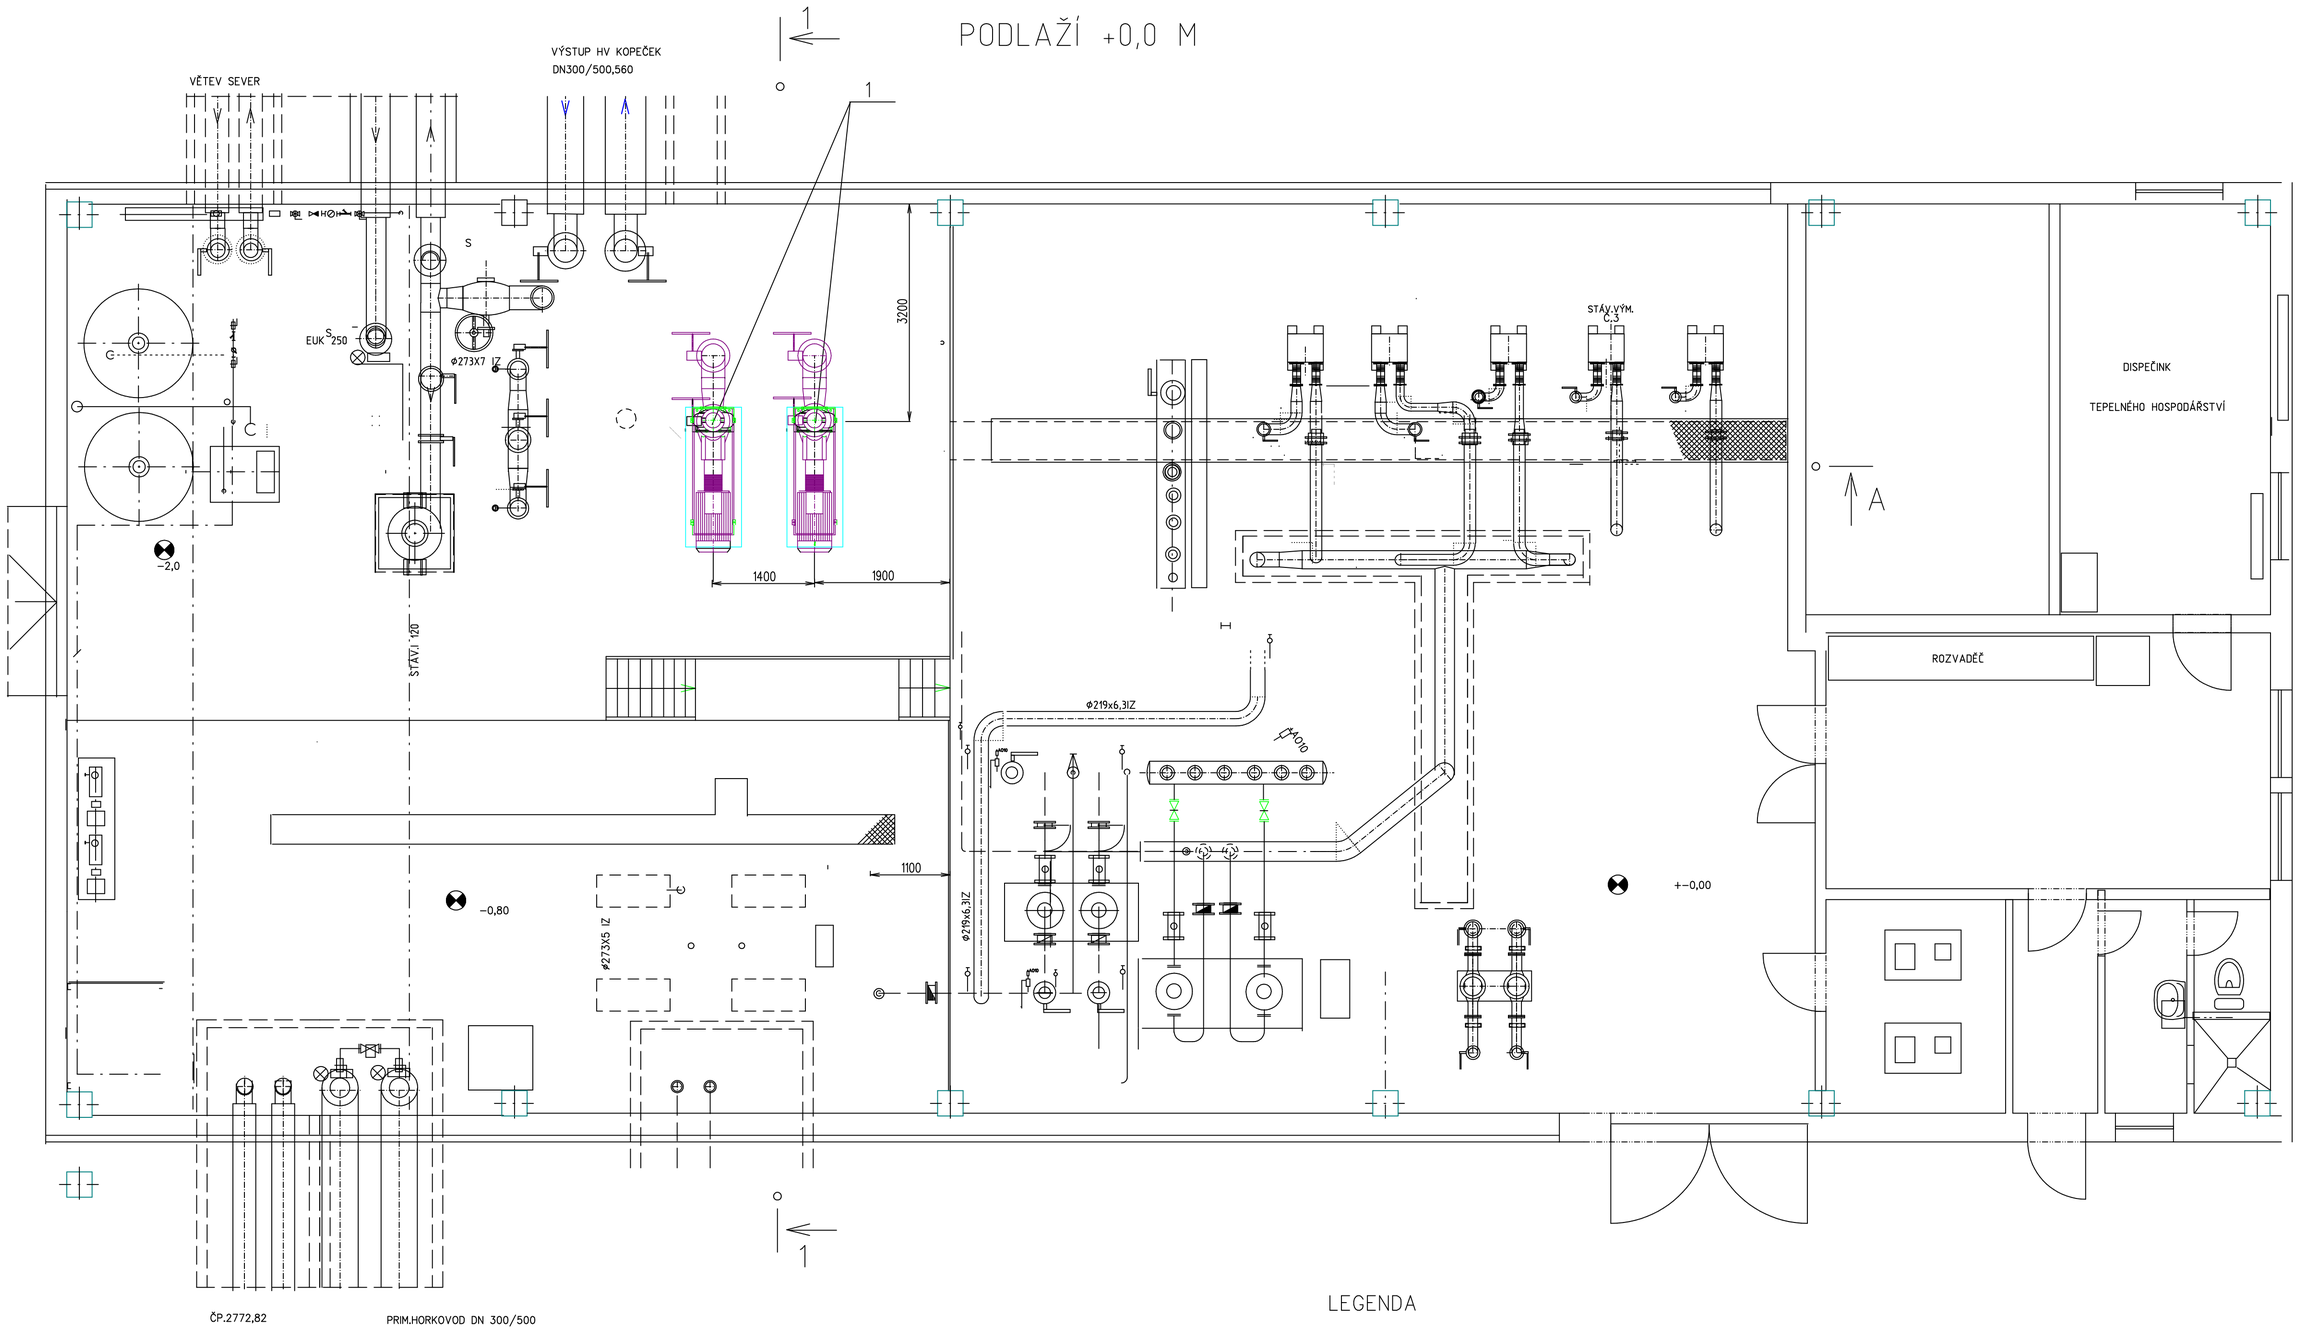

LEGENDA

S — STÁVAJÍCÍ ZAŘÍZENÍ A POTRUBÍ

——— NOVÝ HORKOVOD PŘÍVOD 130°C, PN 25

– – – NOVÝ HORKOVOD VRATNÁ 70°C, PN 25

1 ZVYŠOVACÍ OBĚH.ČERPADLO 520 M3/H, 50 M, 130°C,90 KW,400 V

ENERGO
TÁBOR, KOSOVA 2894
TEL: 381 254 808
energo.tabor@centrum.cz

NÁZEV ZAKÁZKY:	C−ENERGY PLANÁ S.R..O., PRŮMYSLOVÁ 748, PLANÁ NAD LUŽNICÍ
NÁZEV VÝKRESU:	POSÍLENÍ VÝKONU HLAVNÍ HORKOVODNÍ VÝM.STANICE PS 02 ÚPRAVA VS 34−ZVYŠOVACÍ ČERPADLO DIZPOZICE−PŮDORYS +−0,0 M
PROJEKTANT	ING.HEJNÝ
VYPRACOVAL	ING.HEJNÝ
FORMÁT	8 x A4
DATUM	02/22
MĚŘÍTKO	1 : 50
ČÍSLO ZAKÁZKY	06/21
VYHOTOVENÍ:	
STUPEŇ: PROV.STAVBY	
ČÍSLO VÝKRESU:	002