




KABELOVÉ TRASY V PROSTORU HVS ( podlaží 0,0m)

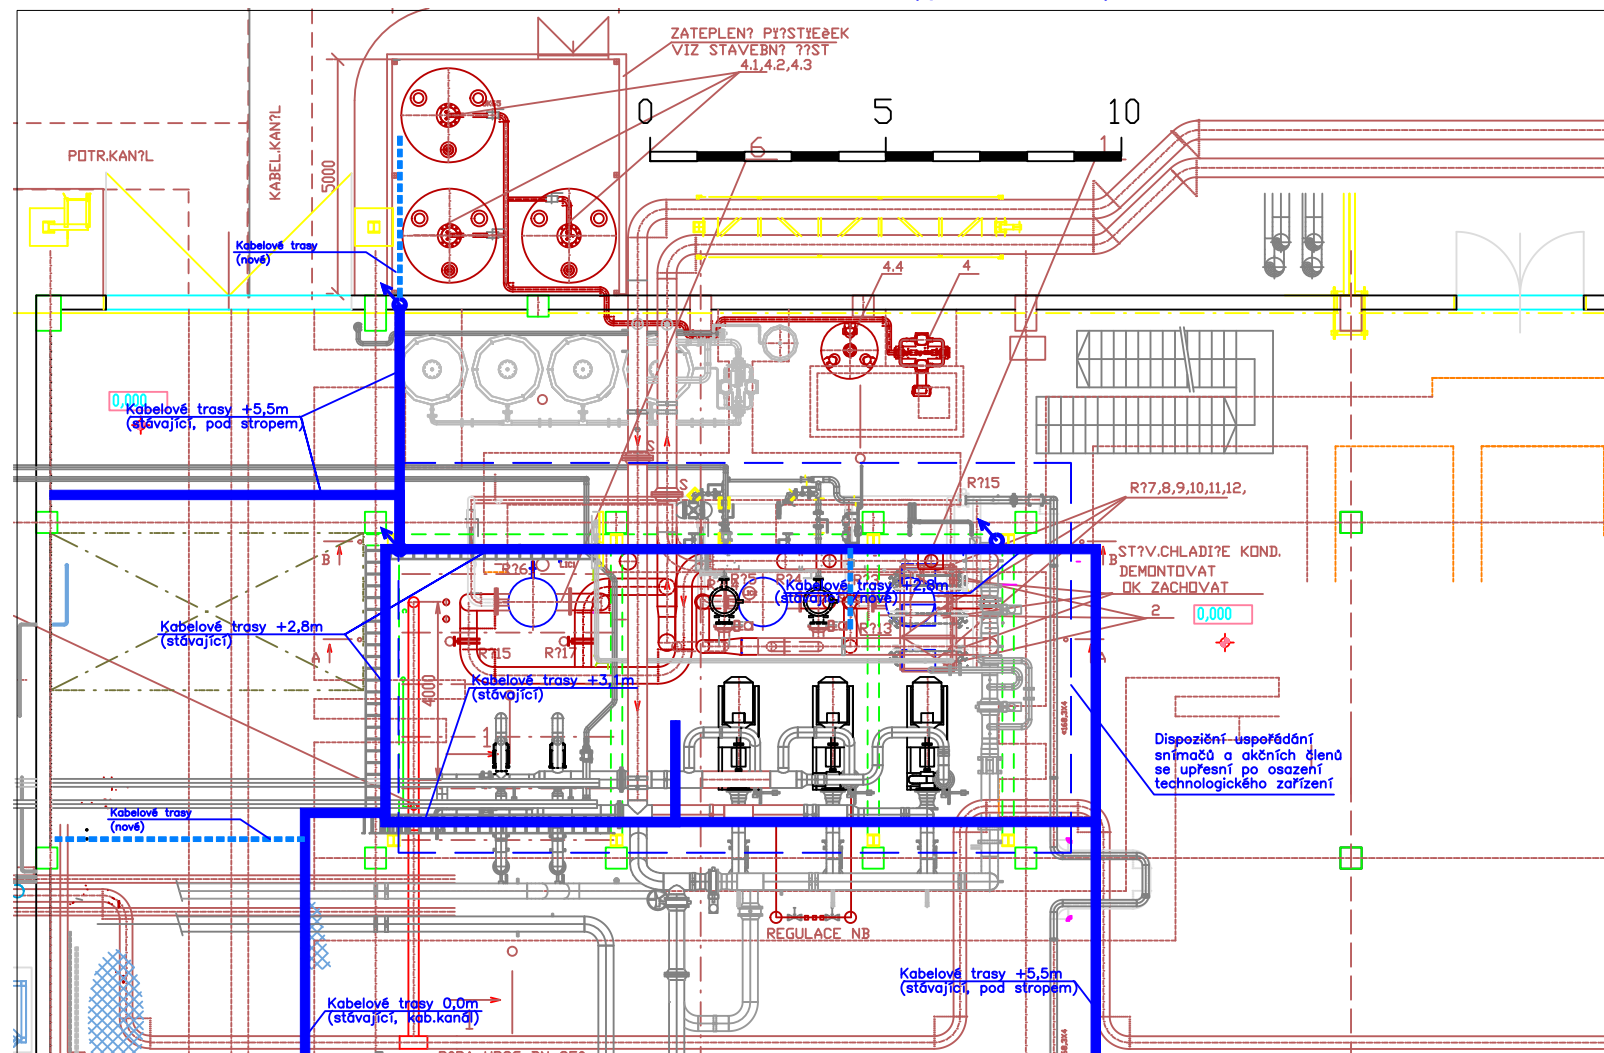

KABELOVÉ TRASY V PROSTORU HVS (podlaží +8,5m)

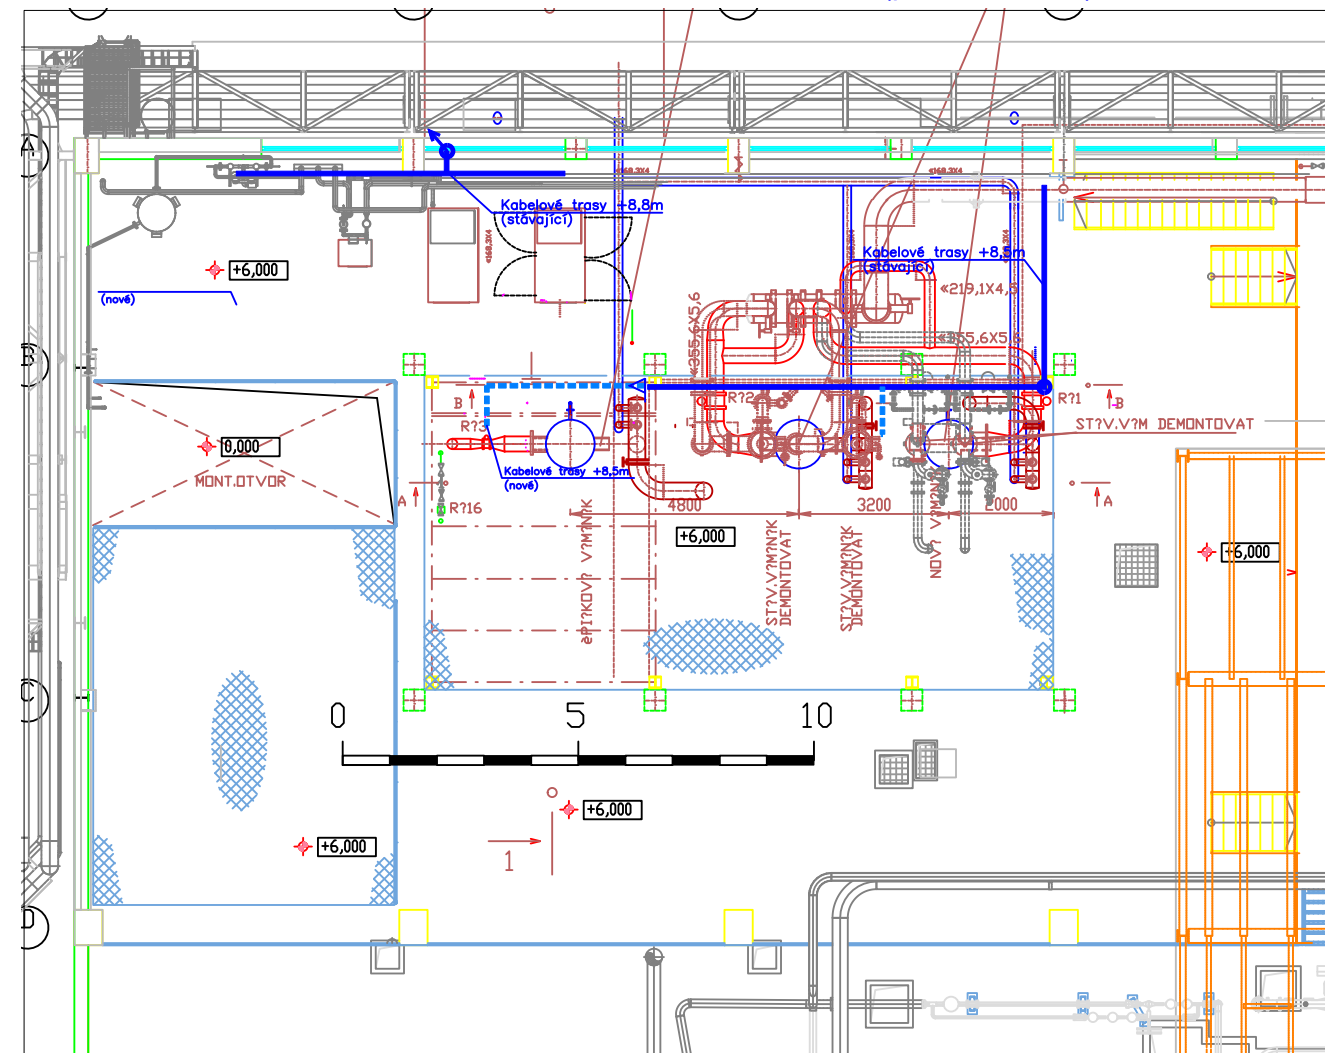

UMÍSTĚNÍ ROZVADĚČE ŘS (rozvodna, podlaží 0,0m), KABELOVÉ TRASY K HVS

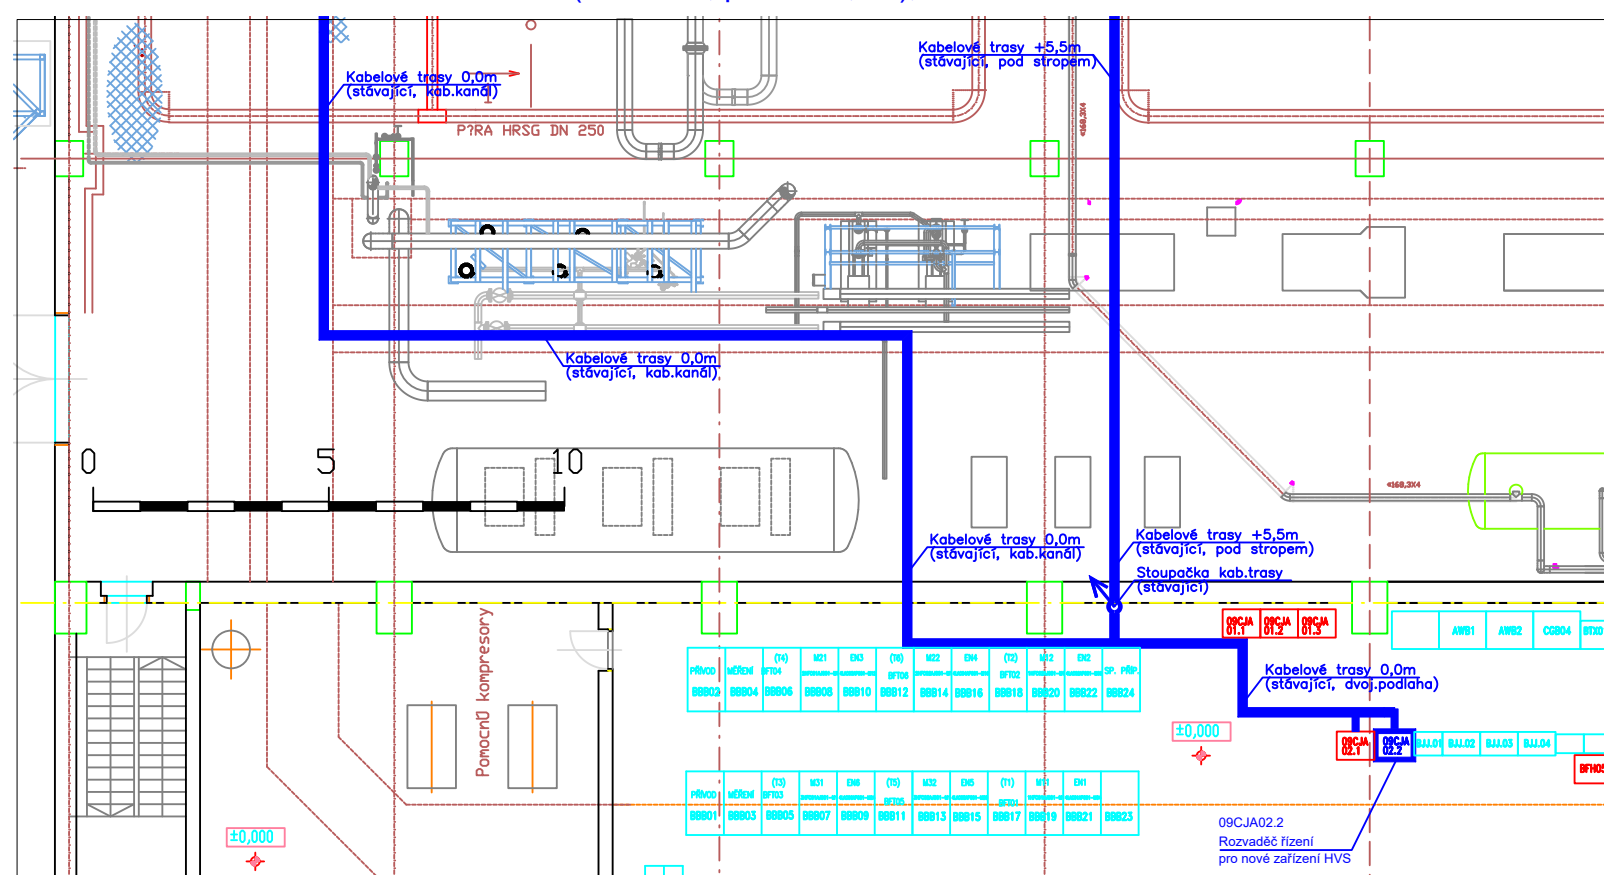

REVIZE	DATUM	POPIS	VYPRACOVAL	KONTROLOVAL	SCHVÁLIL
MĚŘITKO  N	VYPRACOVAL	Ing.Luboš Jílek	<div><div><div>elektro</div><div>invelt</div></div><div>invelt – elektro s.r.o. U Školky 14 326 00 Plzeň</div></div>		
	KONTROLOVAL	Ing.Václav Suda			
	SCHVÁLIL	Ing.František Protiva			
	DATUM	14.3.2022			
AKCE Posílení výkonu HVS v teplárně C–Energy Planá nad Lužnicí			ZAK. č. 22____		
NÁZEV  ASŘTP – Systém kontroly a řízení Dispozice zařízení, kabelové trasy			STUPEŇ DOKUMENTACE DOK.PRO PROVÁDĚNÍ STAVBY	FORMÁT 1x A3	POŘ. č.  –
			ČÍSLO VÝKRESU INET/22046		REVIZE –