



IDEOVÉ SCHÉMA ZAPOJENÍ KPS BEZ PŘÍPRAVY TEPLÉ VODY

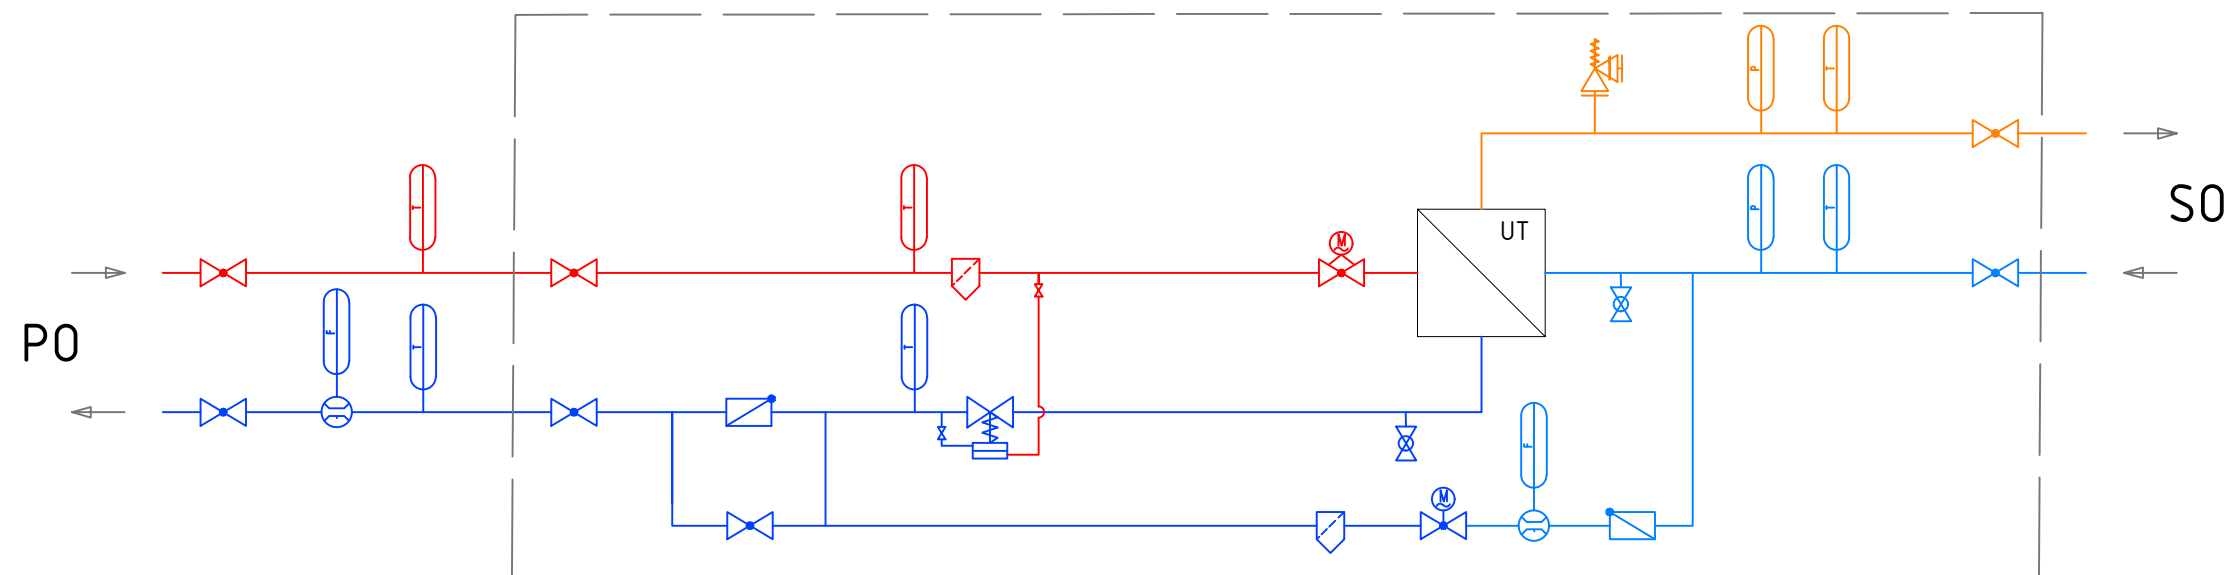

IDEOVÉ SCHÉMA ZAPOJENÍ KPS S PŘÍPRAVOU TEPLÉ VODY

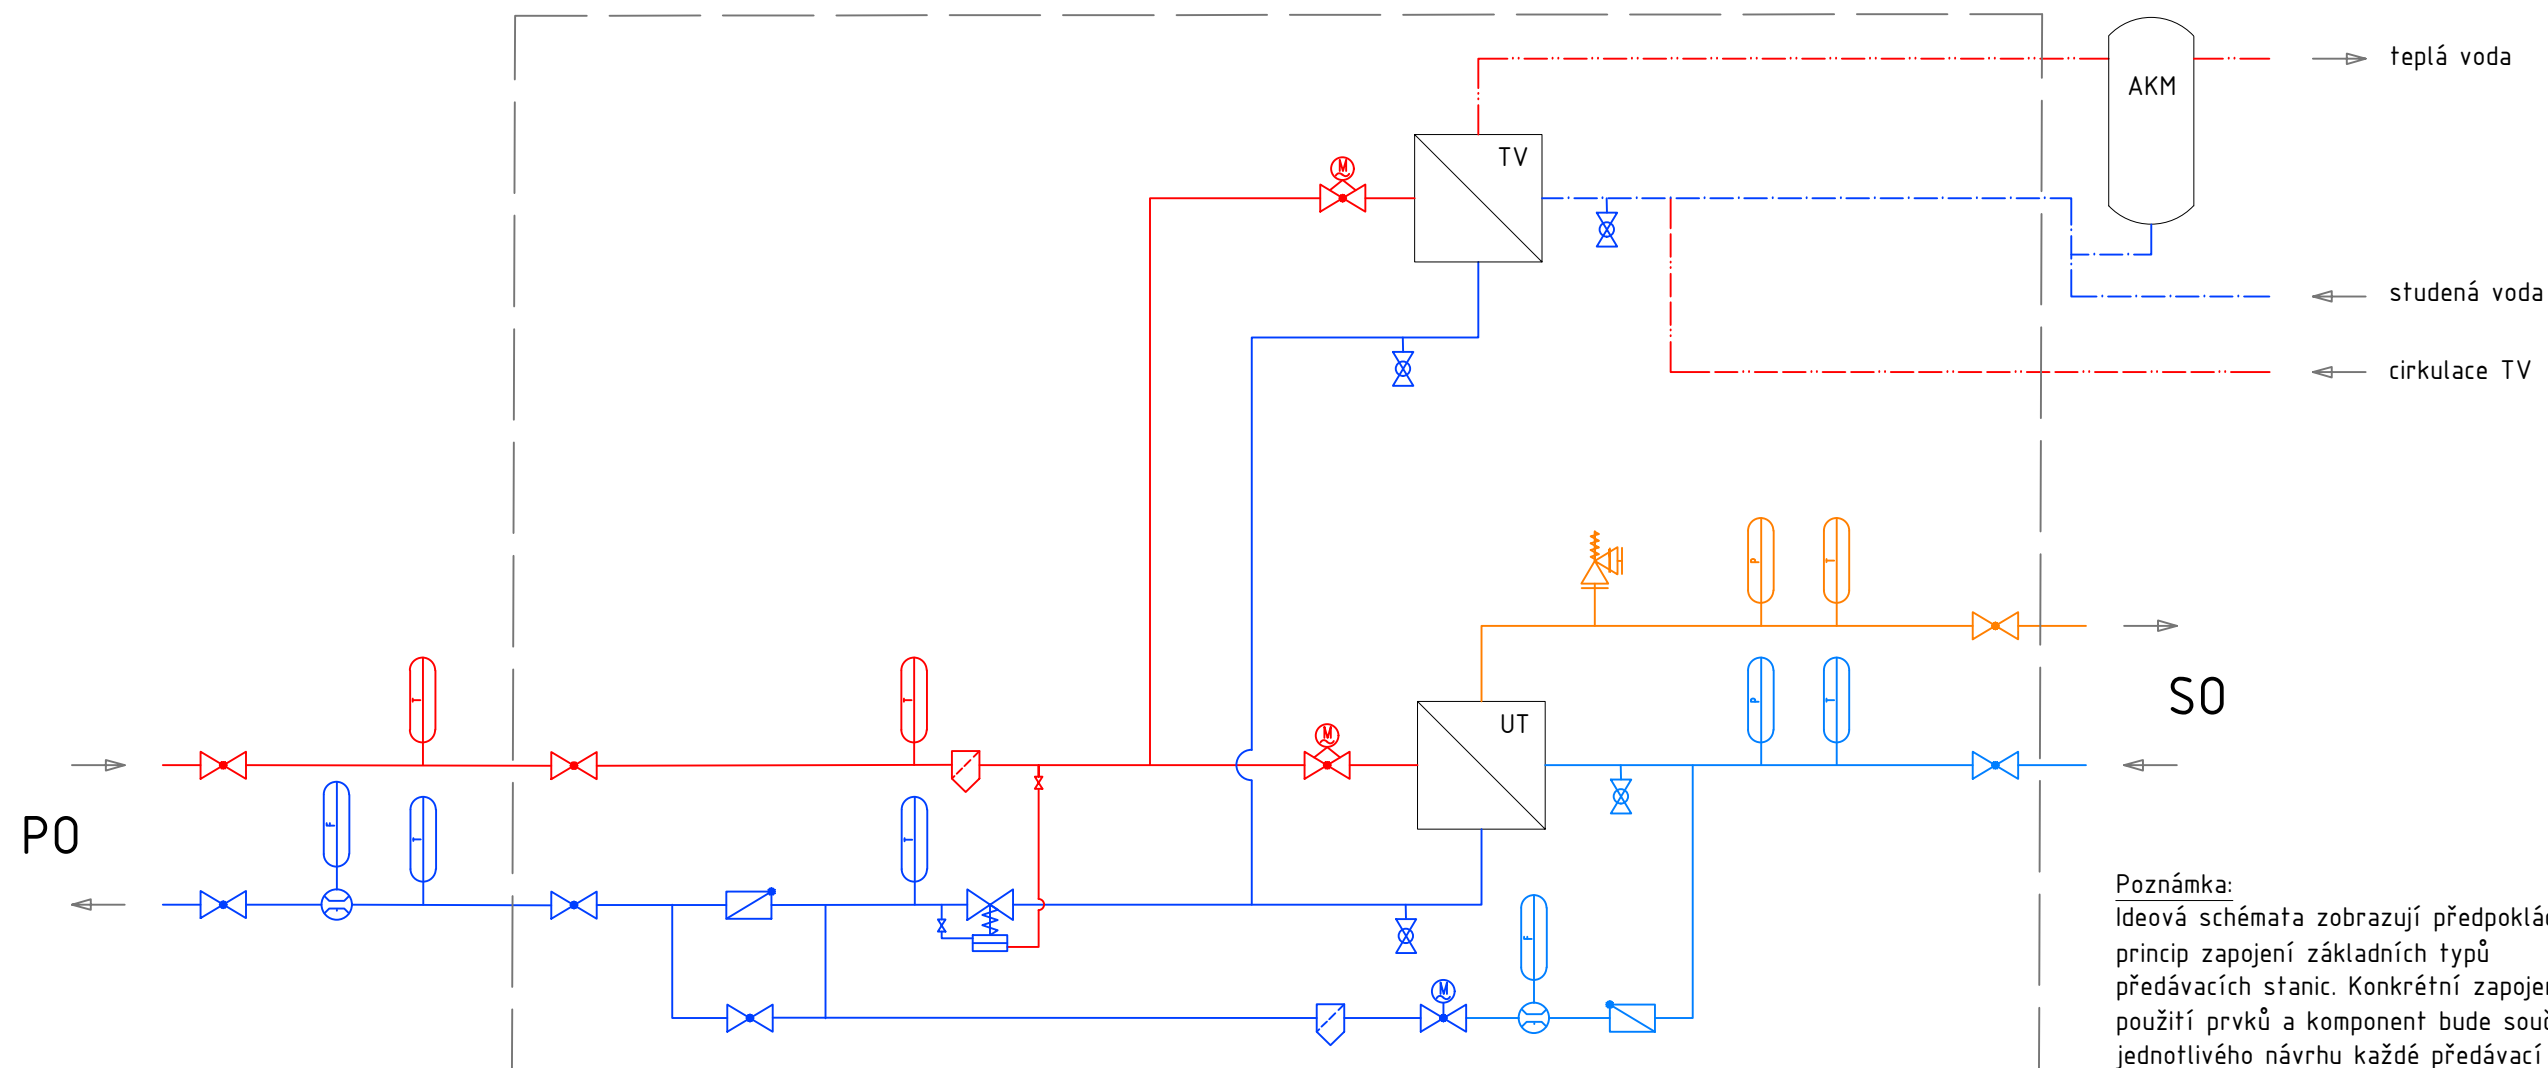

Poznámka:
Ideová schémata zobrazují předpokládaný princip zapojení základních typů předávacích stanic. Konkrétní zapojení, použití prvků a komponent bude součástí jednotlivého návrhu každé předávací stanice samostatně.

Akce

KONVERZE PŘEDÁVACÍCH STANIC NA HORKOVOD

Místo

TÁBOR

Stupeň

TECHNICKÁ DOKUMENTACE

Název dokumentu

IDEOVÉ SCHÉMA ZAPOJENÍ PS

Číslo dokumentu
D210106-03

Datum

02/2021

Zadavatel

C-Energy Planá s.r.o.
Průmyslová 748
391 02 Planá nad Lužnicí

Zhotovitel

Exxen s.r.o.
Na Kovářě 951/27
312 00 Plzeň

autorská práva vyhrazena
© 2020

Exxen