TEPLÁRNA TÁBOR

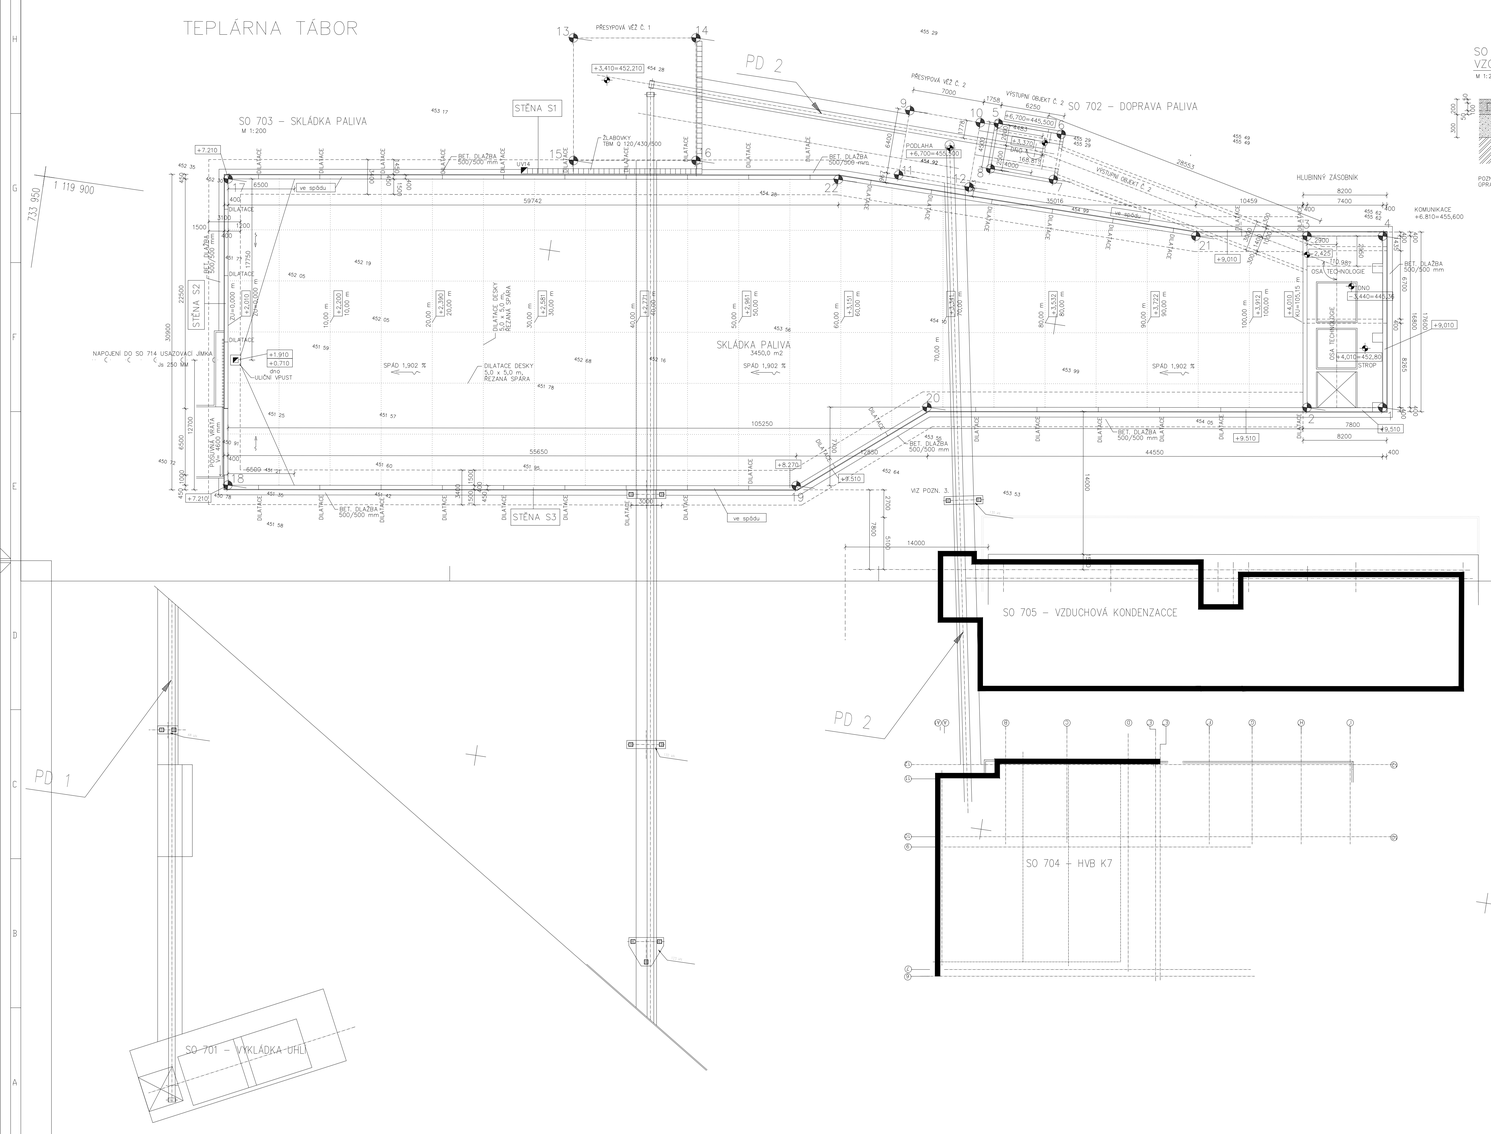

SO 703 – SKLÁDKA PALIVA
VZOROVÝ ŘEZ BETONOVOU DESKOU

M 1:25

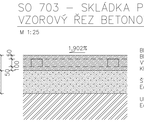

BETONOVÁ PRŮMYSLOVÁ PODLAHA, TL. 200 mm,
BETON C30/37-XF1,
VÝZTUŽ A.KH. R8–100/100 (PŘI HORNÍM I DOLNÍM POVRCHU)
KRYTÍ 50 mm

ŠTĚRKOVÝ PODSYP fr. 0–63 mm, TL. 300 mm

UPRAVENÁ PLÁŇ,
Edef,2=45 MPa

POZNÁMKA :
ŘEZAVÁ BETONOVÉ DESKY – HLAZENÝ POVRCH;
– DILATACE ŘEZANOU SPÁROU, TĚSNĚNÍ PUR–TMELEM (NAPŘ. SIKAFLEX),
– VELIKOST DILATAČNÍCH CELKŮ MAX. 5 x 5 m.

LEGENDA :

+4,010=452,80 RELATIVNÍ VÝŠKA ŽELBET. KONSTRUKCE

POZNÁMKA :

1. SOUŘADNICOVÝ SYSTÉM JTSK.
2. VÝŠKOVÝ SYSTÉM BALT PO.
3. PODROBNÉ ROZKRESLENÉ STĚNY S1–S3 JSOU NA VÝKRESECH: 703–S–003
   703–S–004
   703–S–005

+/–0,00=448,80 Bpv

ZHOTOVITEL	INVESTOR
ČKD PRAHA DIZ, a.s. Kolbenova 499 190 02 Praha 9	U Cihelny 2128 390 02 Tábor Teplárna Tábor, a.s.

KNOW HOW

steinmüller engineering
Fabrikstrasse 1
D-51645 Gummersbach
Germany

TECHNICKÝ DOZOR OBJEDNATELE

ENERGOSPOL, S.r.o.
Na Sídech 2036/18
370 01 České Budějovice

ZPRACOVATELÉ PROJEKTOVÉ DOKUMENTACE

Ing. arch. SMEČEK, Vladan Kostelecký	Klokočská 104, 390 01 Tábor
BPD spol. s r.o.	Lidická 1239, 363 17 Ostrov
ČKD PRAHA DIZ, a.s.	Kolbenova 499, 190 02 Praha 9

ZPRACOVATELÉ

Hlavní projektant stavby	Ing. Gükhorn	
Projektant SO	Ing. arch. Šimeček	
Projektant	Ing. Müller	
Kontrola	Ing. arch. Šimeček	
Koordinace architekt	–	
Hlavní inženýr projektu TZ	Ing. Gükhorn	

Čís.	Revize	Datum
1	OPRAVA TVARU SKLÁDKY A UMÍSTĚNÍ HLUBINNÉHO ZÁSOBNÍKU	30.10.2006
2	OPRAVA TVARU SKLÁDKY A UMÍSTĚNÍ HLUBINNÉHO ZÁSOBNÍKU	28.11.2006
3	OPRAVA ŠÍŘKY VRAT, S= 6500 mm, ZMĚNA ZPEVNĚNÍ TERÉNU KOLEM SKLÁDKY	10.9.2007

Část : SKLÁDKA PALIVA Stavba : Tábor – výstavba K7 + TG2

Název SO, PS: SO 703 – SKLÁDKA PALIVA
STAVEBNÍ ČÁST
PŮDORYS SKLÁDKY

Druh:	Stavba:	Název a číslo SO, PS:	Profese:	Přísluš. číslo:	Revize
	TTA	SO 703 – SKLÁDKA PALIVA	Stavební část	703–S–002	0 3

| | | |