IDEOVÉ SCHÉMA ZAPOJENÍ KPS BEZ PŘÍPRAVY TEPLÉ VODY

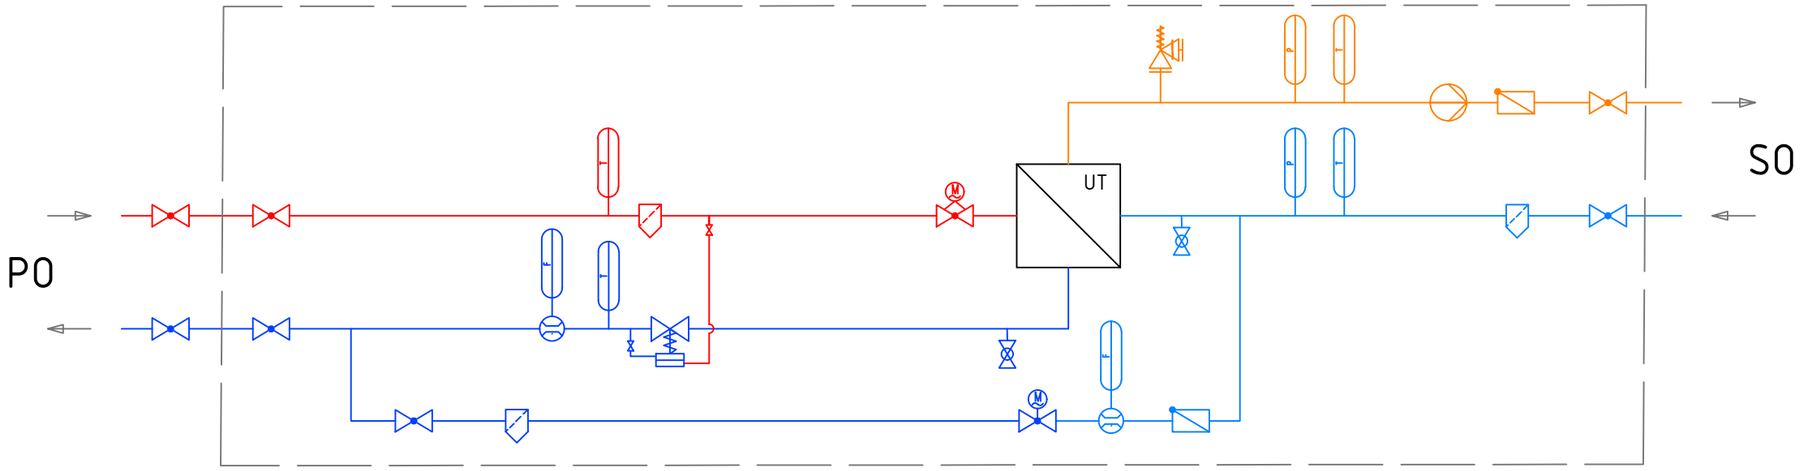

IDEOVÉ SCHÉMA ZAPOJENÍ KPS S PŘÍPRAVOU TEPLÉ VODY

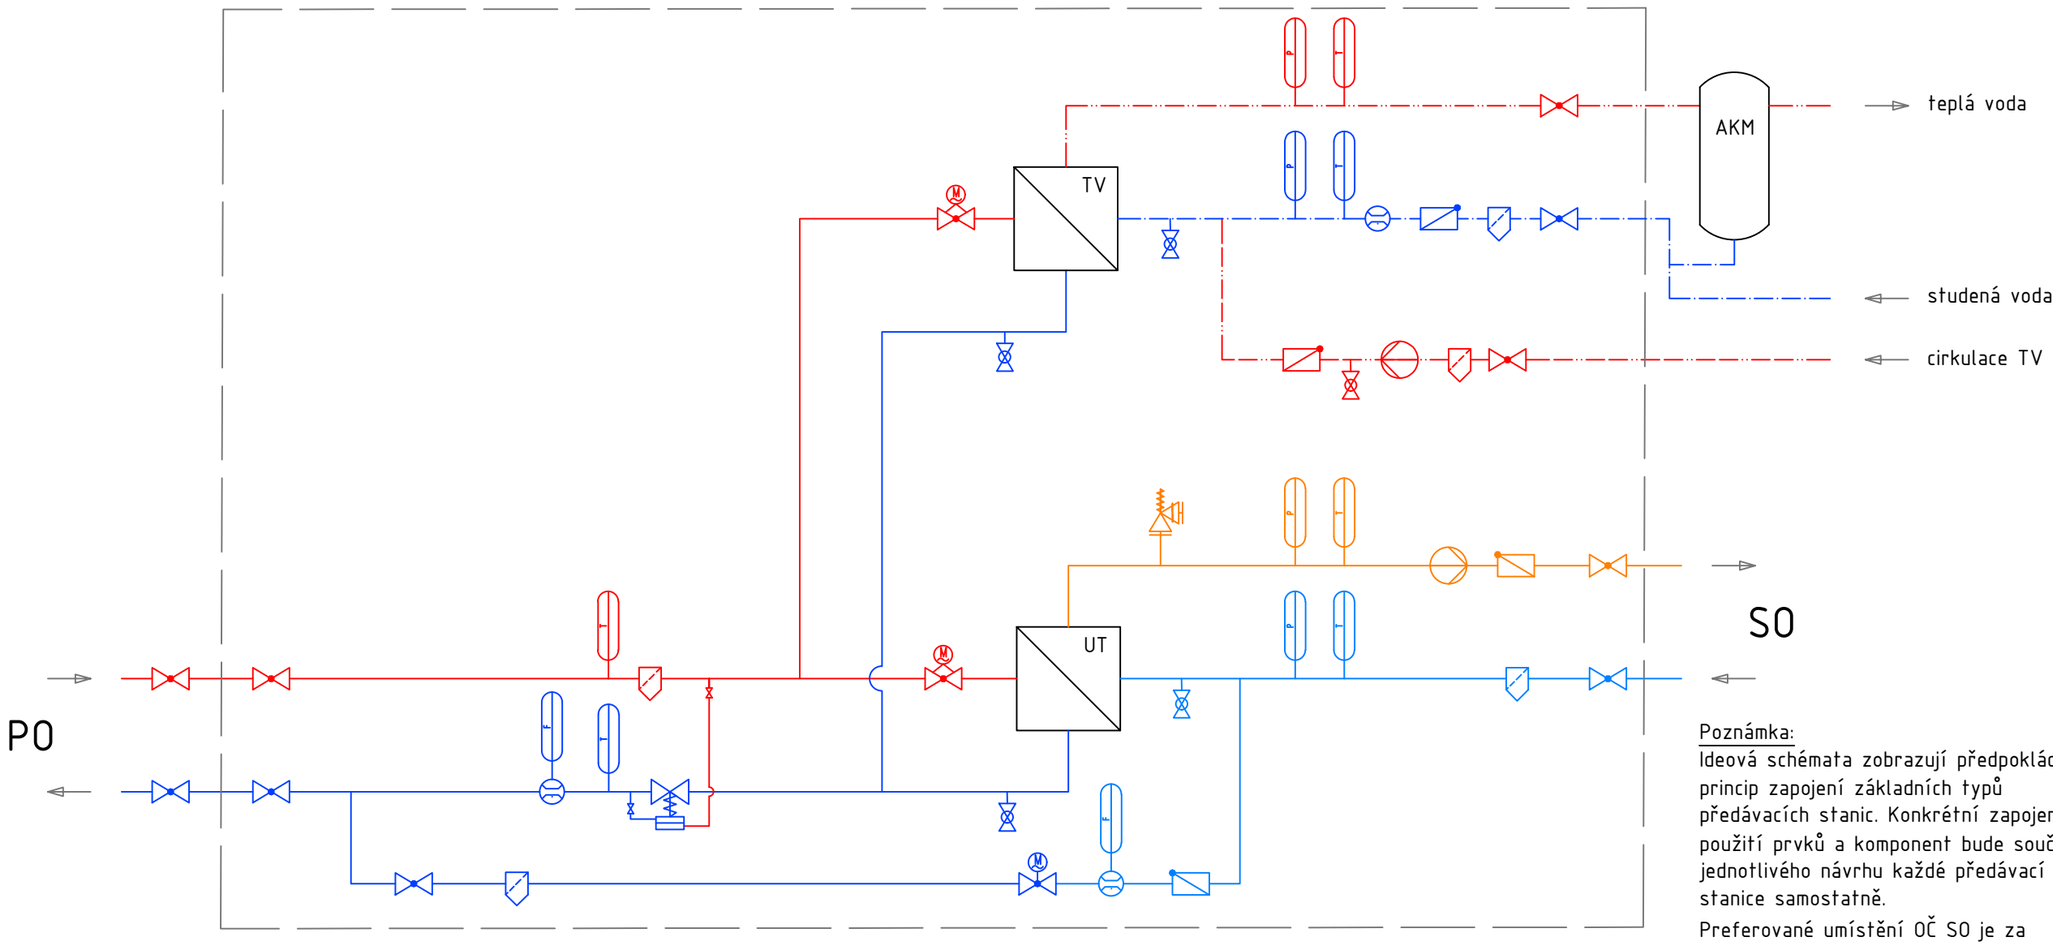

Poznámka:
Ideová schémata zobrazují předpokládaný princip zapojení základních typů předávacích stanic. Konkrétní zapojení, použití prvků a komponent bude součástí jednotlivého návrhu každé předávací stanice samostatně.

Preferované umístění OČ SO je za výměníkem (položky 1, 7, 8, 9, 16 a 17).

A3 2A4 297x420

Akce

KONVERZE PŘEDÁVACÍCH STANIC NA HORKOVOD - SEVER, VÝCHOD, SNL

Místo

TÁBOR

Stupeň

TECHNICKÁ DOKUMENTACE

Název dokumentu

IDEOVÉ SCHÉMA ZAPOJENÍ PS

Číslo dokumentu

D210505-03

Datum

05/2021

Zadavatel

C-Energy Planá s.r.o.
Průmyslová 748
391 02 Planá nad Lužnicí

Zhotovitel

Exxen s.r.o.
Na Kováře 951/27
312 00 Plzeň

autorská práva vyhrazena
© 2020

Exxen