


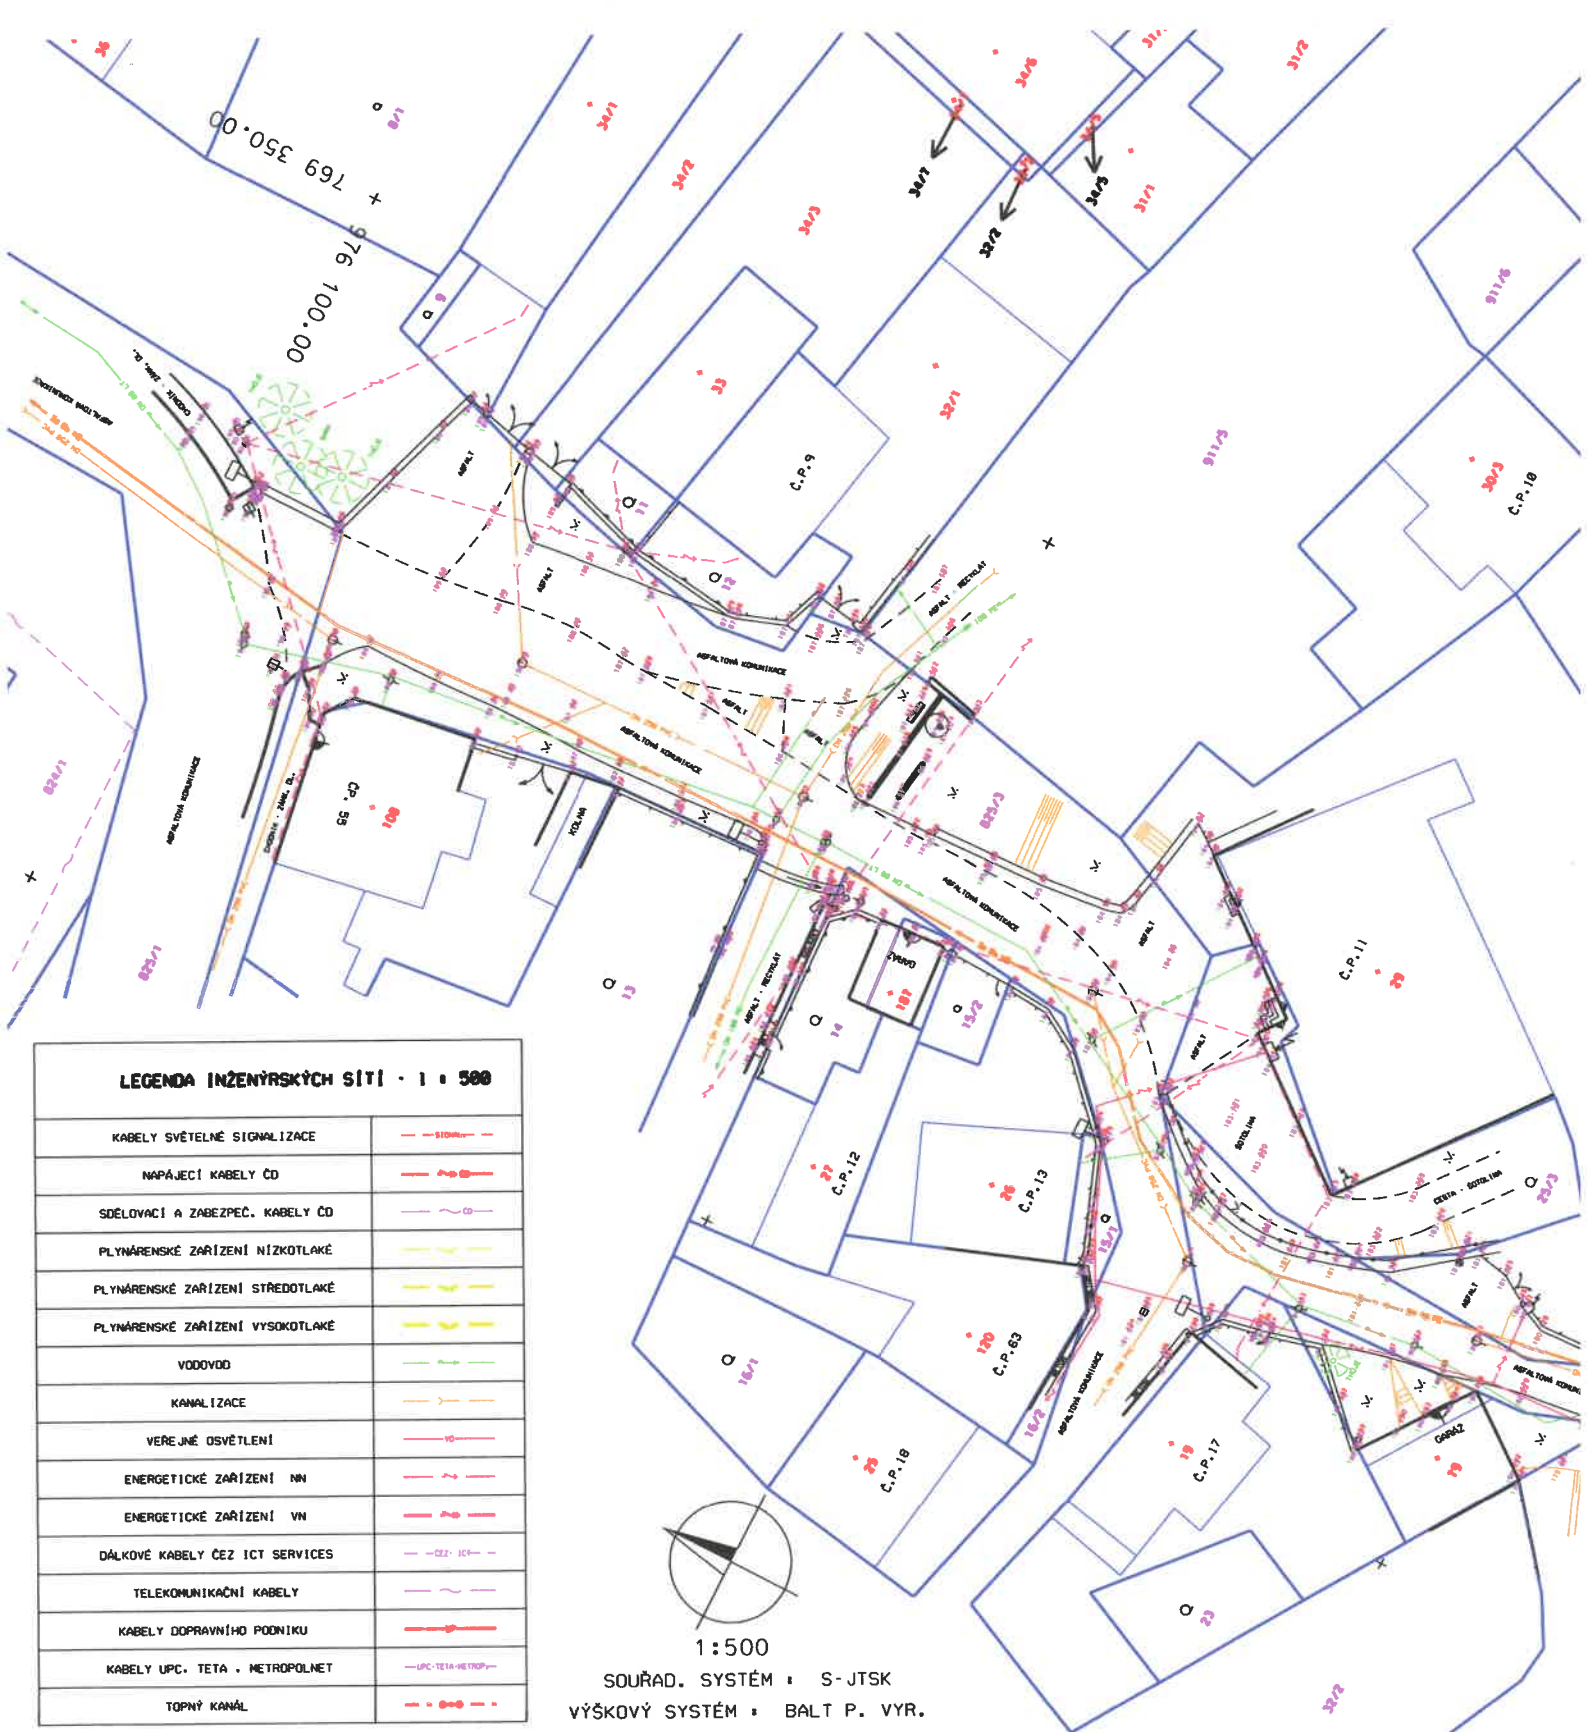

ZHOVITEL GEODETICKÉ PRÁCE - VANĚK IČ : 76410951	NAVRHL :			INVESTOR :	
	VYPRACOVAL :	VANĚK		ZAK. ČÍSLO :	
	ZODP. PROJEKTANT :			DATUM :	03/2019
	TECH. KONTROLA :	VANĚK		STUPEŇ :	
HOROVA 1587/20 412 01 LITOMĚŘICE OSM : +420 724 025 930 E-MAIL : GP.VANEK@EMAIL.CZ	K.Ú. ROUDNÍKY - ROUDNÍKY MK 4			MĚŘÍTKO :	1 : 500
				Č. PŘÍLOHY	ČÁST DOK. :
	GEODETICKÉ ZAMĚŘENÍ - SITUACE				