


DOMOVNÍ ČOV - PŮDORYS

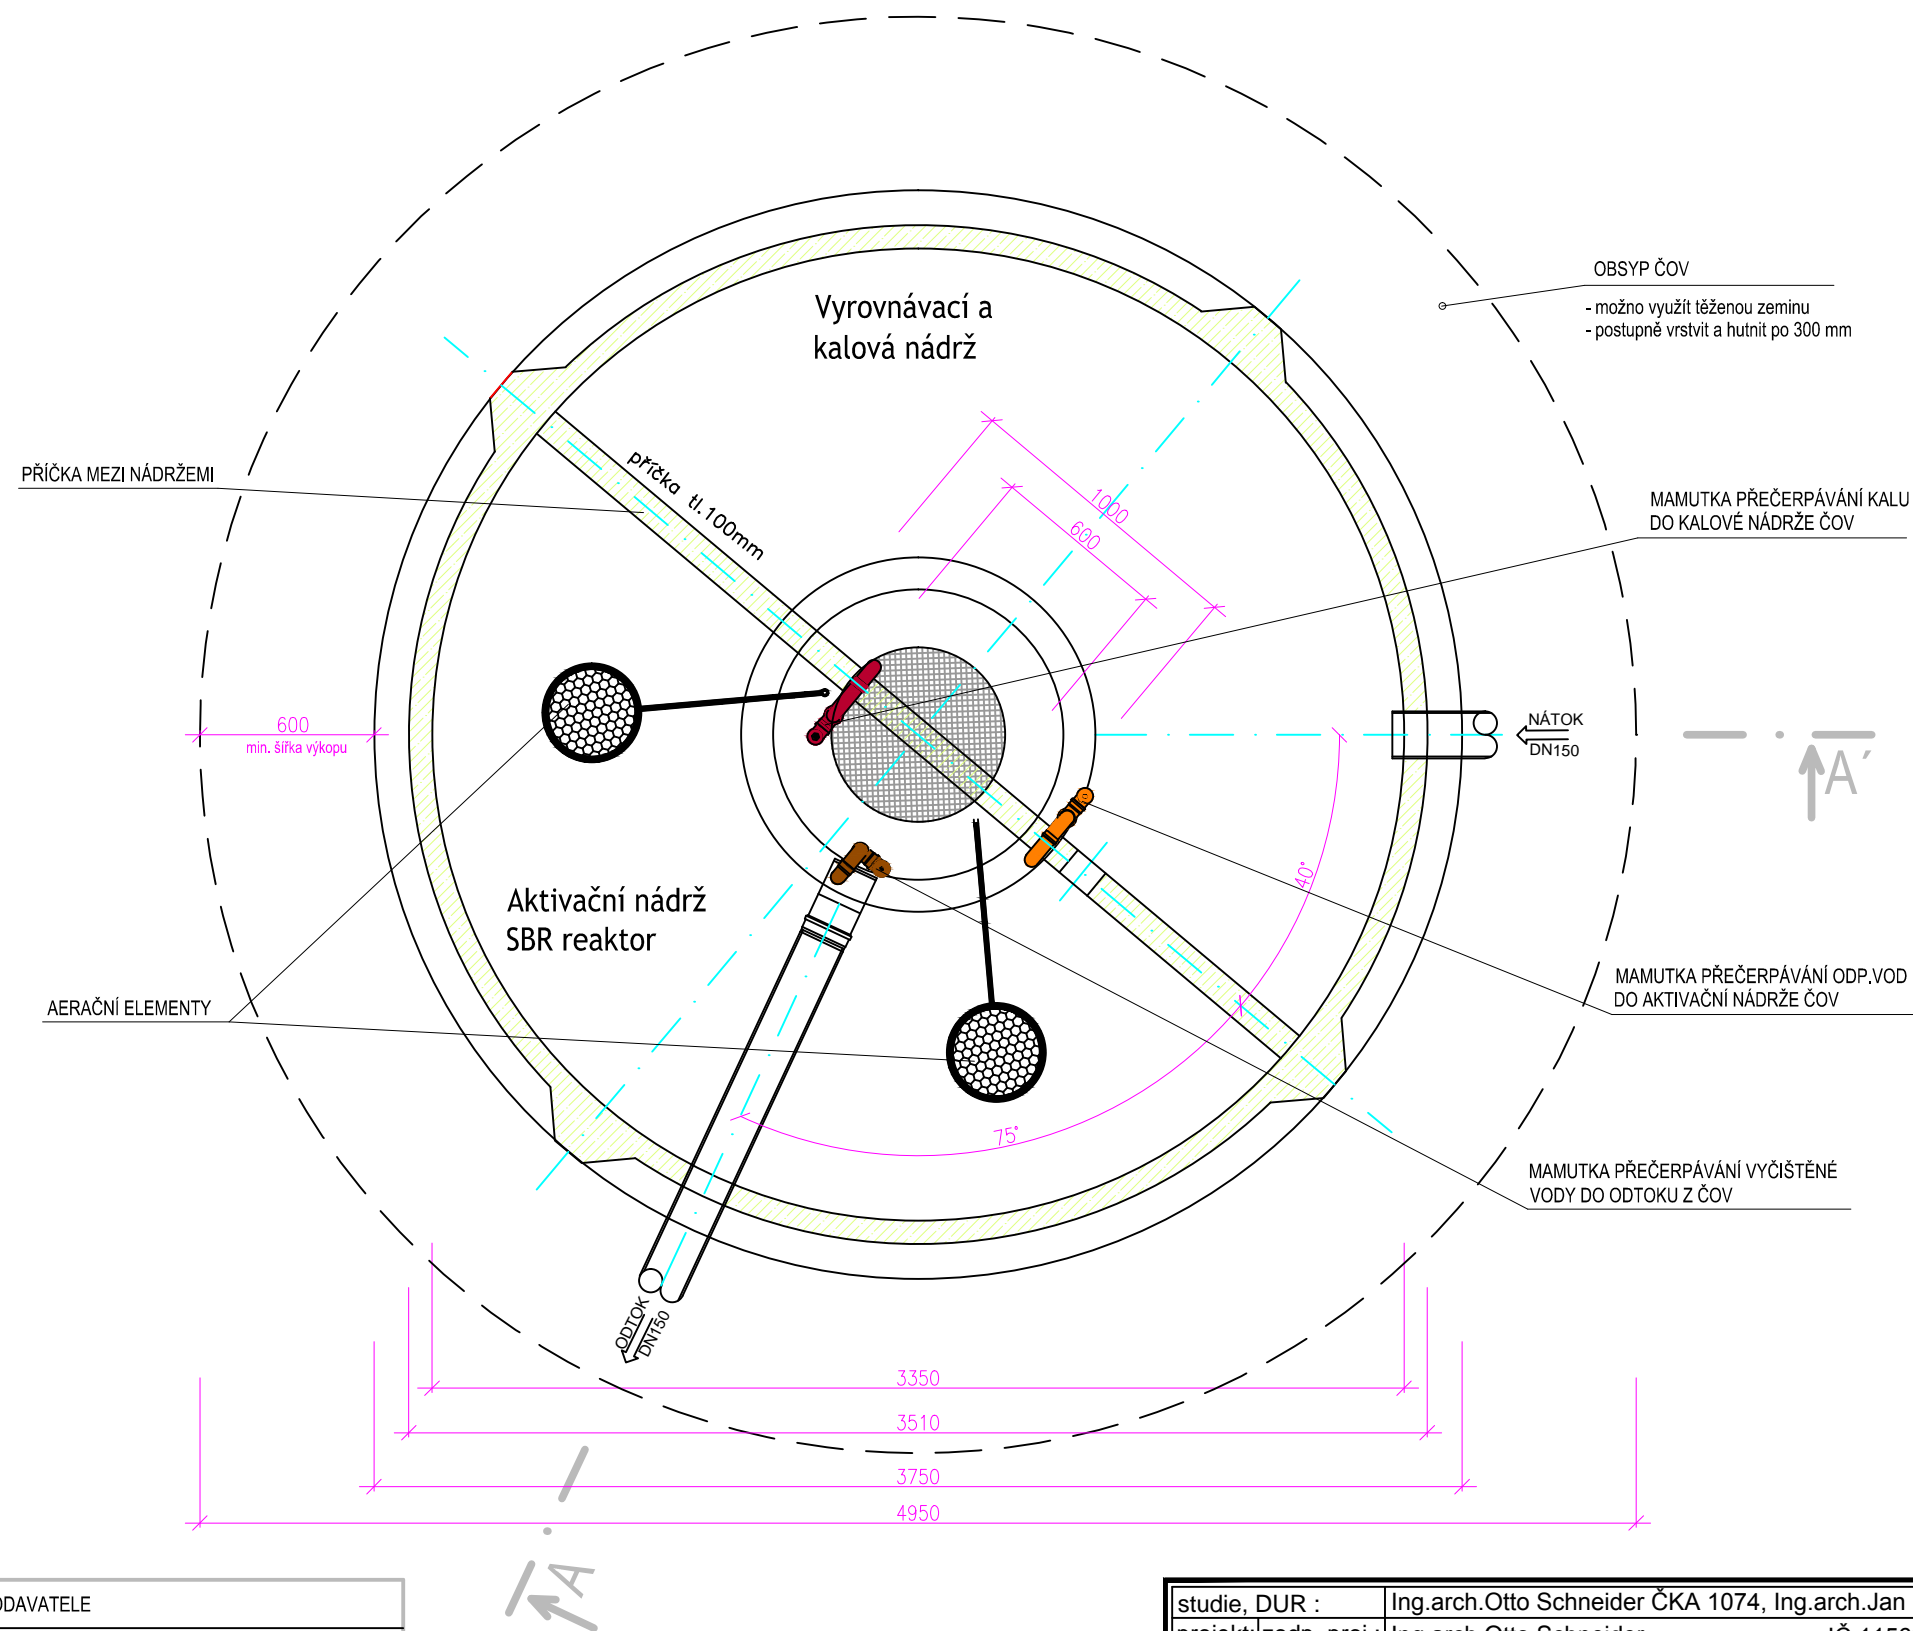

LEGENDA :

Typ ČOV	DLE DODAVATELE
POČET PŘIPOJENÝCH EO	30 EO
Rozměry (mm)	Ø 3750 mm x výška 3040 mm + nástavec ~650 mm
Výška vtoku / odtoku (m n.m.)	268,10 / 268,00, PRŮMĚR POTRUBÍ DN 150
BSK5 (kg/d)	1,80 kg/d
El. příkon ČOV (kW)	0,80 kW, 230 V, 50 Hz

studie, DUR :	Ing.arch.Otto Schneider ČKA 1074, Ing.arch.Jan Pospíšil ČKA 4281	Ing. arch. Otto SCHNEIDER projekční kancelář tř. 17. listopadu 43 772 00 Olomouc	
projekt: zodp. proj.:	Ing.arch.Otto Schneider IČ:11569930 tel:603467031		
stav.část :	Ing.arch.J.Pospíšil,Ing.arch.O.Schneider IČ:86988778 tel:731108524		
ČOV :	Ing.Jan Svoboda IČ: tel:602504734		
stavebník :	Obec Samotíšky, Vybíralova 4/8, Samotíšky, 779 00	datum :	2 / 2018
vlastník poz.+ZŠ :	Obec Samotíšky, Vybíralova 4/8, Samotíšky, 779 00	stupeň :	DPS
akce :	TĚLOCVIČNA pro ZŠ v Samotíškách, ul.Podhůry		paré :
část :	domovní ČOV	část :	D.2.a)
vykres :	půdorys	měřítko :	1:25
		vykres č.:	5.