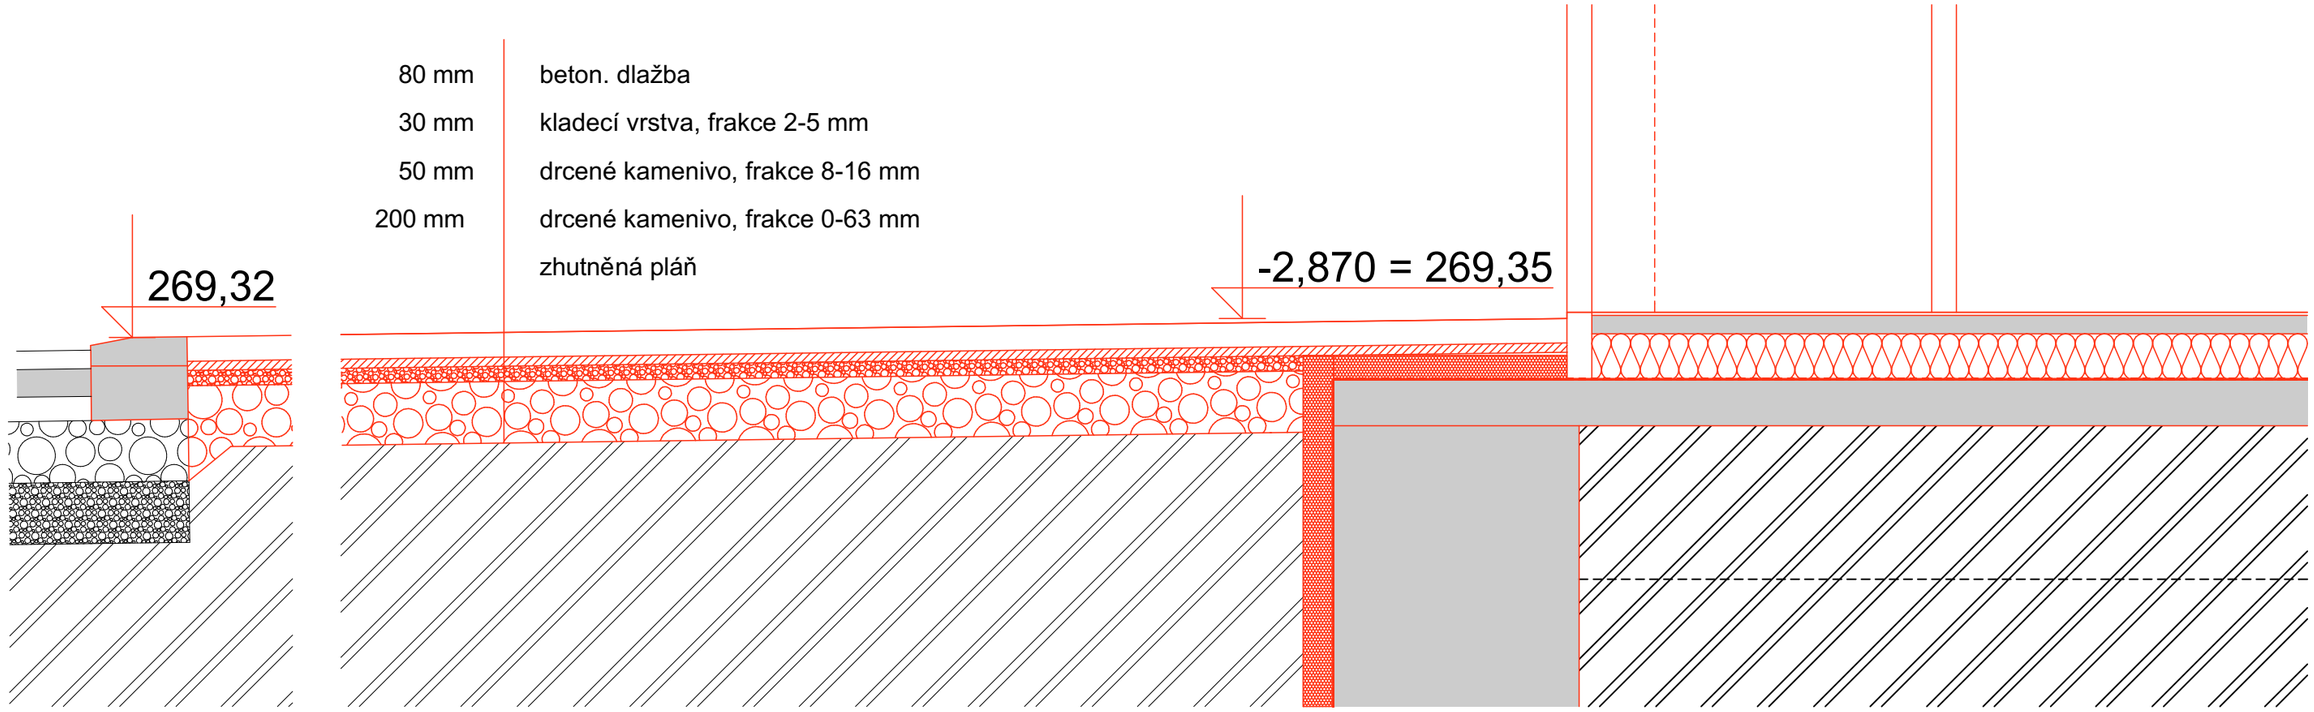

řez příčný, vrstevnicový
1:20

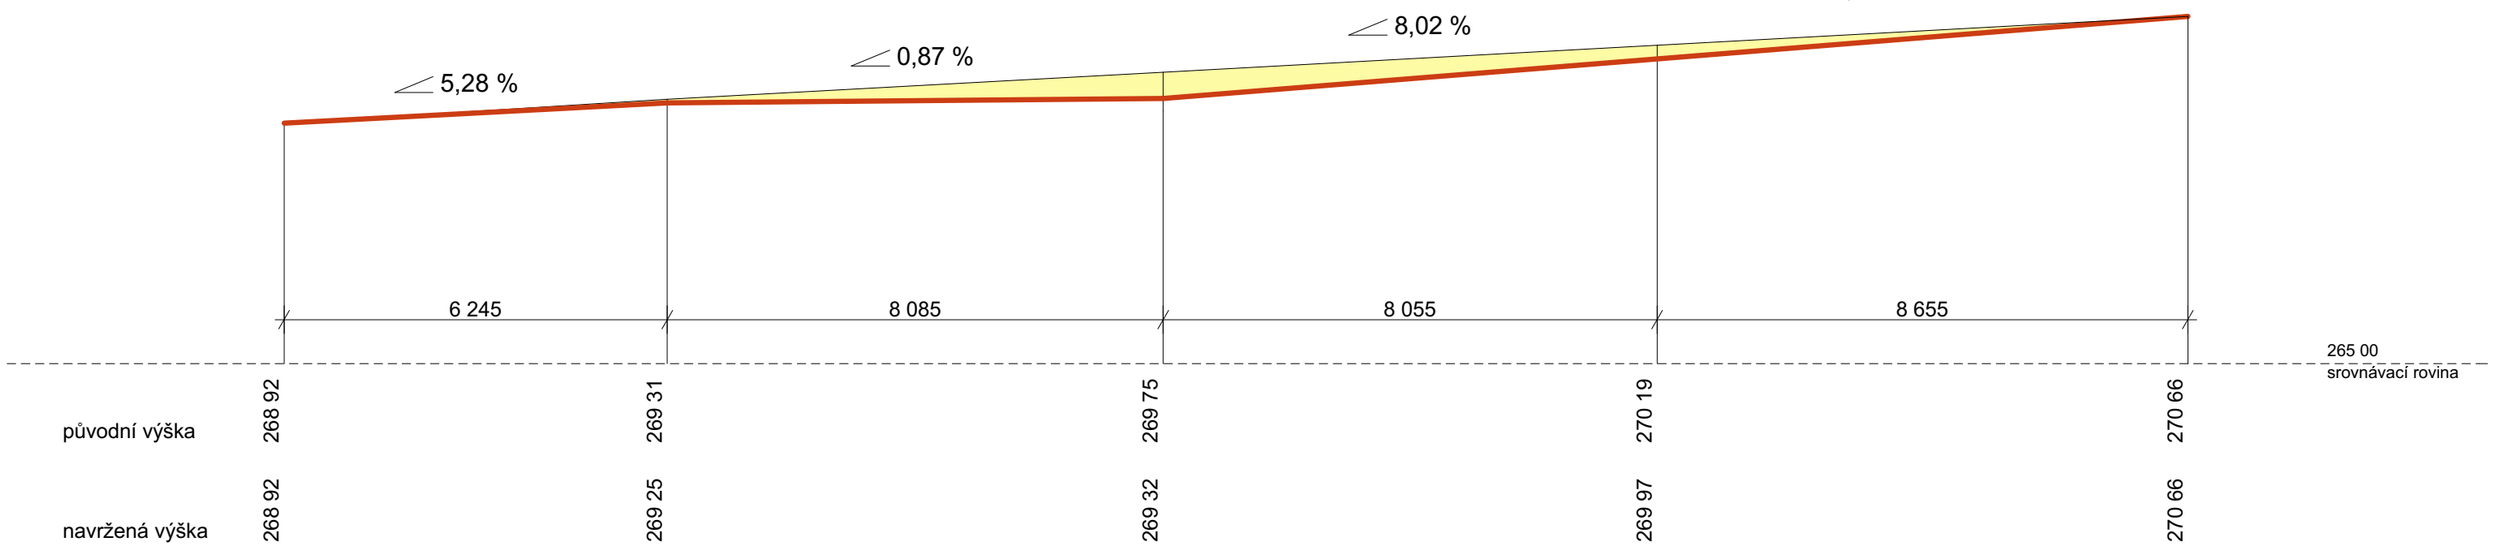

řez podélný
1:100

——— původní chodník

——— navržený chodník

studie, DUR :	Ing.arch.Otto Schneider ČKA 1074, Ing.arch.Jan Pospíšil ČKA 4281		**Ing. arch. Otto SCHNEIDER** projekční kancelář tř. 17. listopadu 43 772 00 Olomouc	
projekt: zodp. proj.:	Ing.arch.Otto Schneider	IČ:11569930 tel:603467031		
stav.část :	Ing.arch.J.Pospíšil,Ing.arch.O.Schneider	IČ:86988778 tel:731108524		
doprava :	Ing.Ivan Čechmánek	IČ: tel:		
stavebník :	Obec Samotíšky, Vybíralova 4/8, Samotíšky, 779 00		datum :	VI / 2018
vlastník poz.+ZŠ :	Obec Samotíšky, Vybíralova 4/8, Samotíšky, 779 00		stupeň :	DPS
akce : **TĚLOCVIČNA pro ZŠ v Samotíškách, ul.Podhůry**			pare :	
část : zpevněné plochy			objekt : **D.2.c)**	
výkres : řez podélný a příčný, 1 : 100, 1 : 20			část : **B.**	výkres č.: **3.**