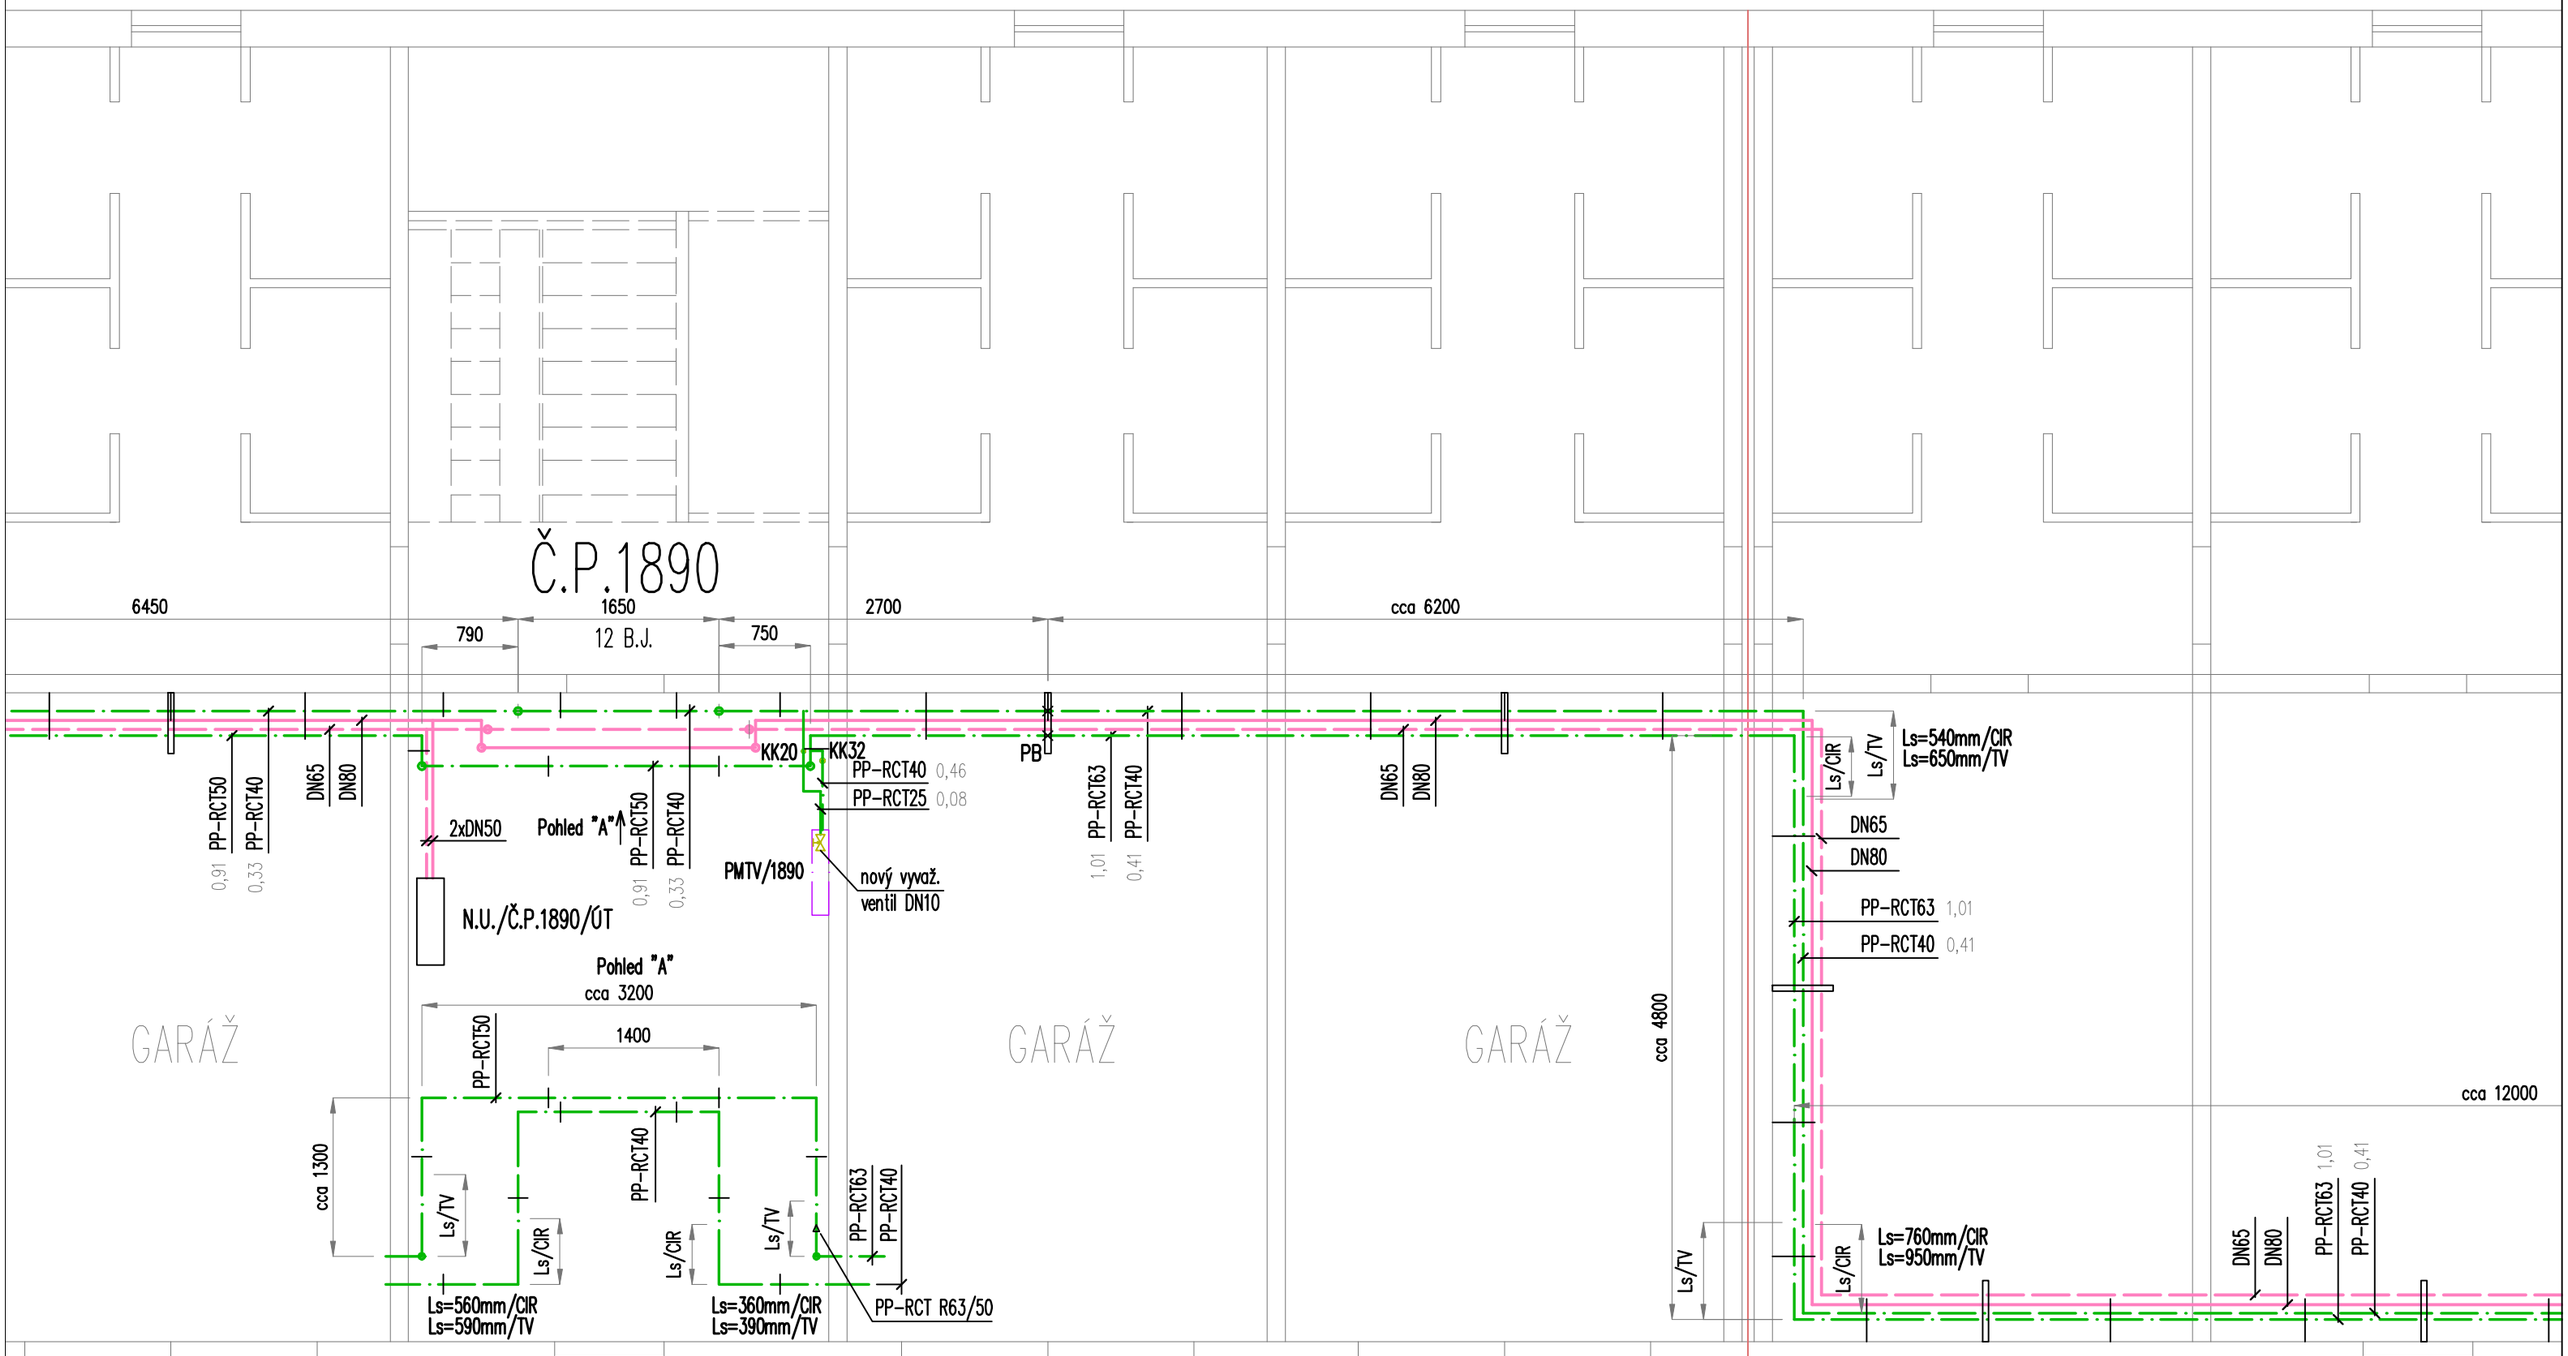

LEGENDA ZNAČENÍ:

KK	KULOVÝ KOHOUT
Š	UZAVÍRACÍ ŠOUPÁTKO
VK	VYPOUŠTĚCÍ KOHOUT
PB	PEVNÝ BOD
PMTV	PATNÍ MĚŘIČ TEPLÉ VODY
0,64	VÝPOČTOVÝ PRŮTOK V ROZVODU TV A CIR / v l/s

LEGENDA ČAR:

- TEPLÁ VODA / TV
- CIRKULACE TV
- STÁV. ROZVOD ÚT/DISTEP
- NOVÝ ROZVOD ÚT/DISTEP

Max. vzdálenost podpěr

PP-RCT 63	1,6 m
PP-RCT 50	1,4 m
PP-RCT 40	1,3 m
PP-RCT 32	1,2 m
PP-RCT 25	1,1 m

MARTINÍK PAVEL, projekční kancelář, Hlavní 45, 742 85 Vřesina, IČ 41356543

Zadavatel:	DISTEP a.s., Ostravská 961, 738 01 Frýdek-Místek	Stupeň PD:	DpVZ
		Zakázka č.:	132022
		Název dwg.:	sut_1890
Vypracoval:	Pavel Martiník Ing.	Měřítko:	–
Zodpovědný projektant:	Pavel Martiník Ing.	Datum:	11/2022

Otisk autor. razítka

Název výkresu: SUTERÉN BD Č.P.1890 – NOVÝ ROZVOD TV/CIR, PŘEPOJENÍ ÚT

Název akce: Výměna potrubí rozvodu teplé vody a oprava izolací rozvodu tepla pro vytápění v domech č.p.1886–1892 na ul. Frýdlantská, F.-Místek

Číslo výkr.: MP2.132212

Tř.č.: 12