



POCHOZÍ LÁVKA G9


PŮDORYS OK

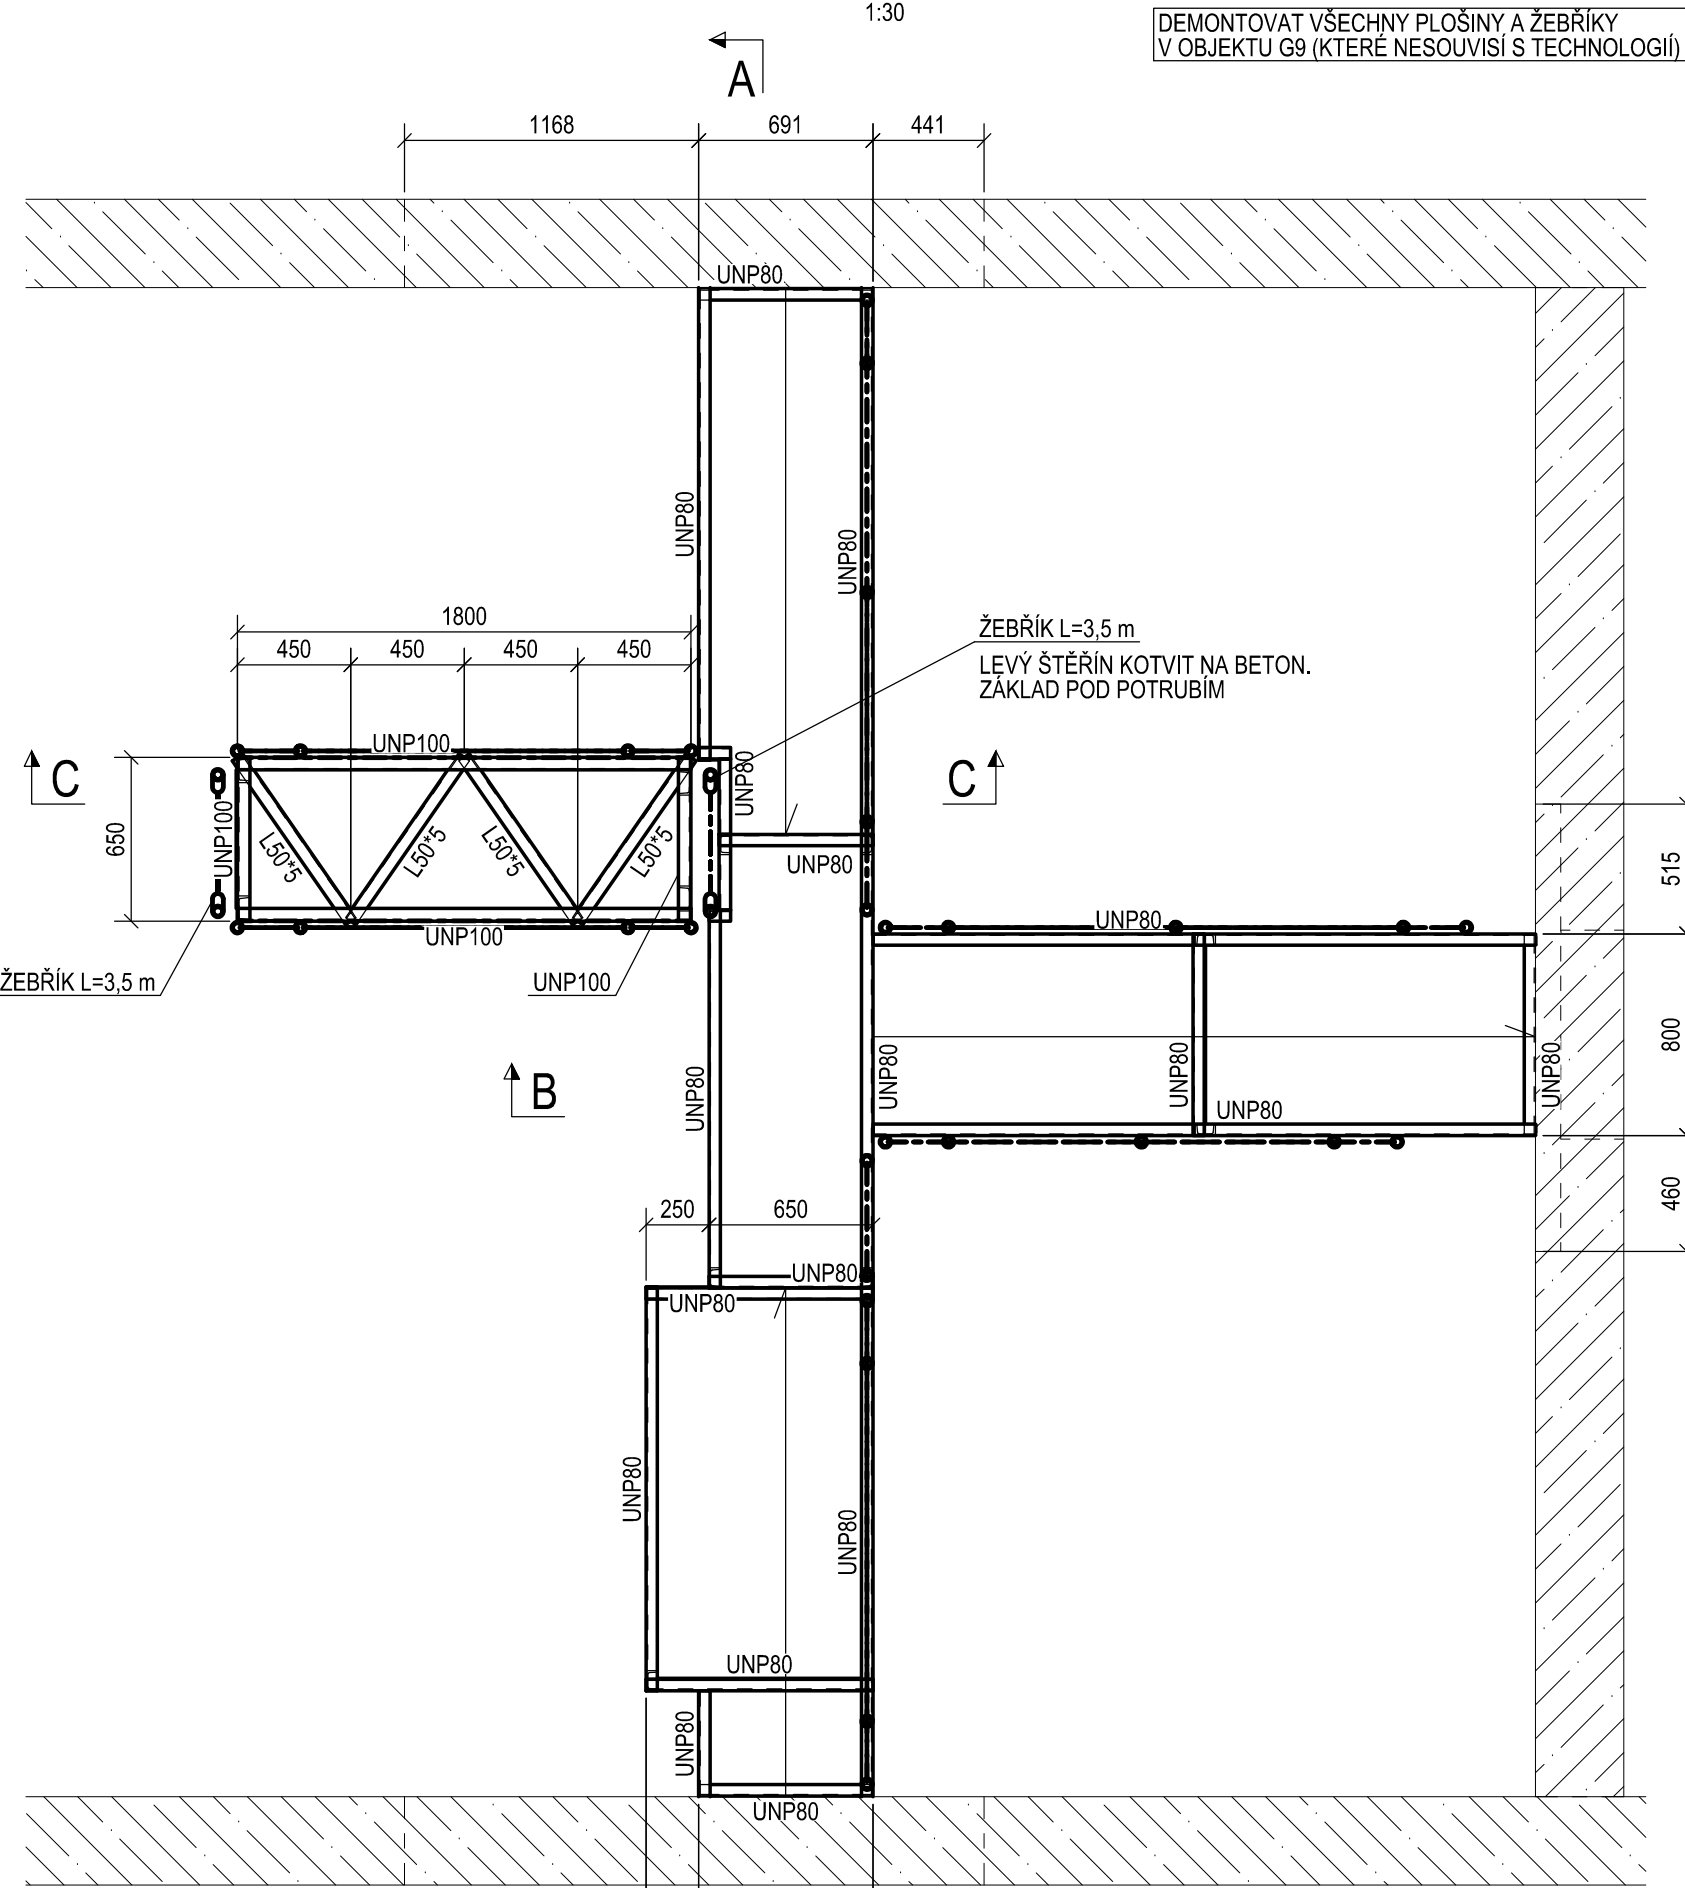


A - A

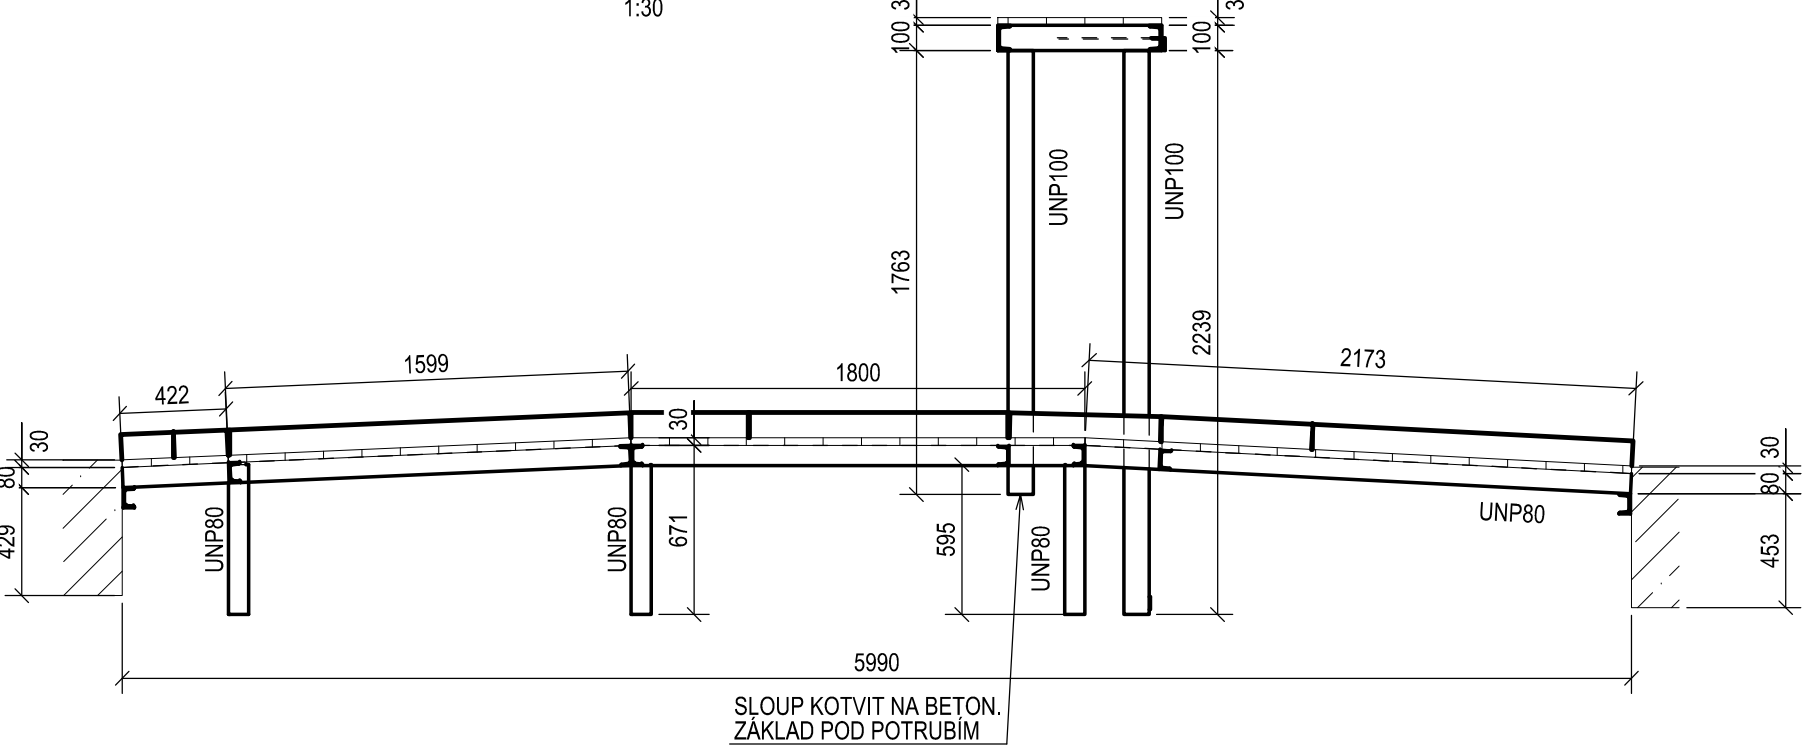


PŮDORYS OK

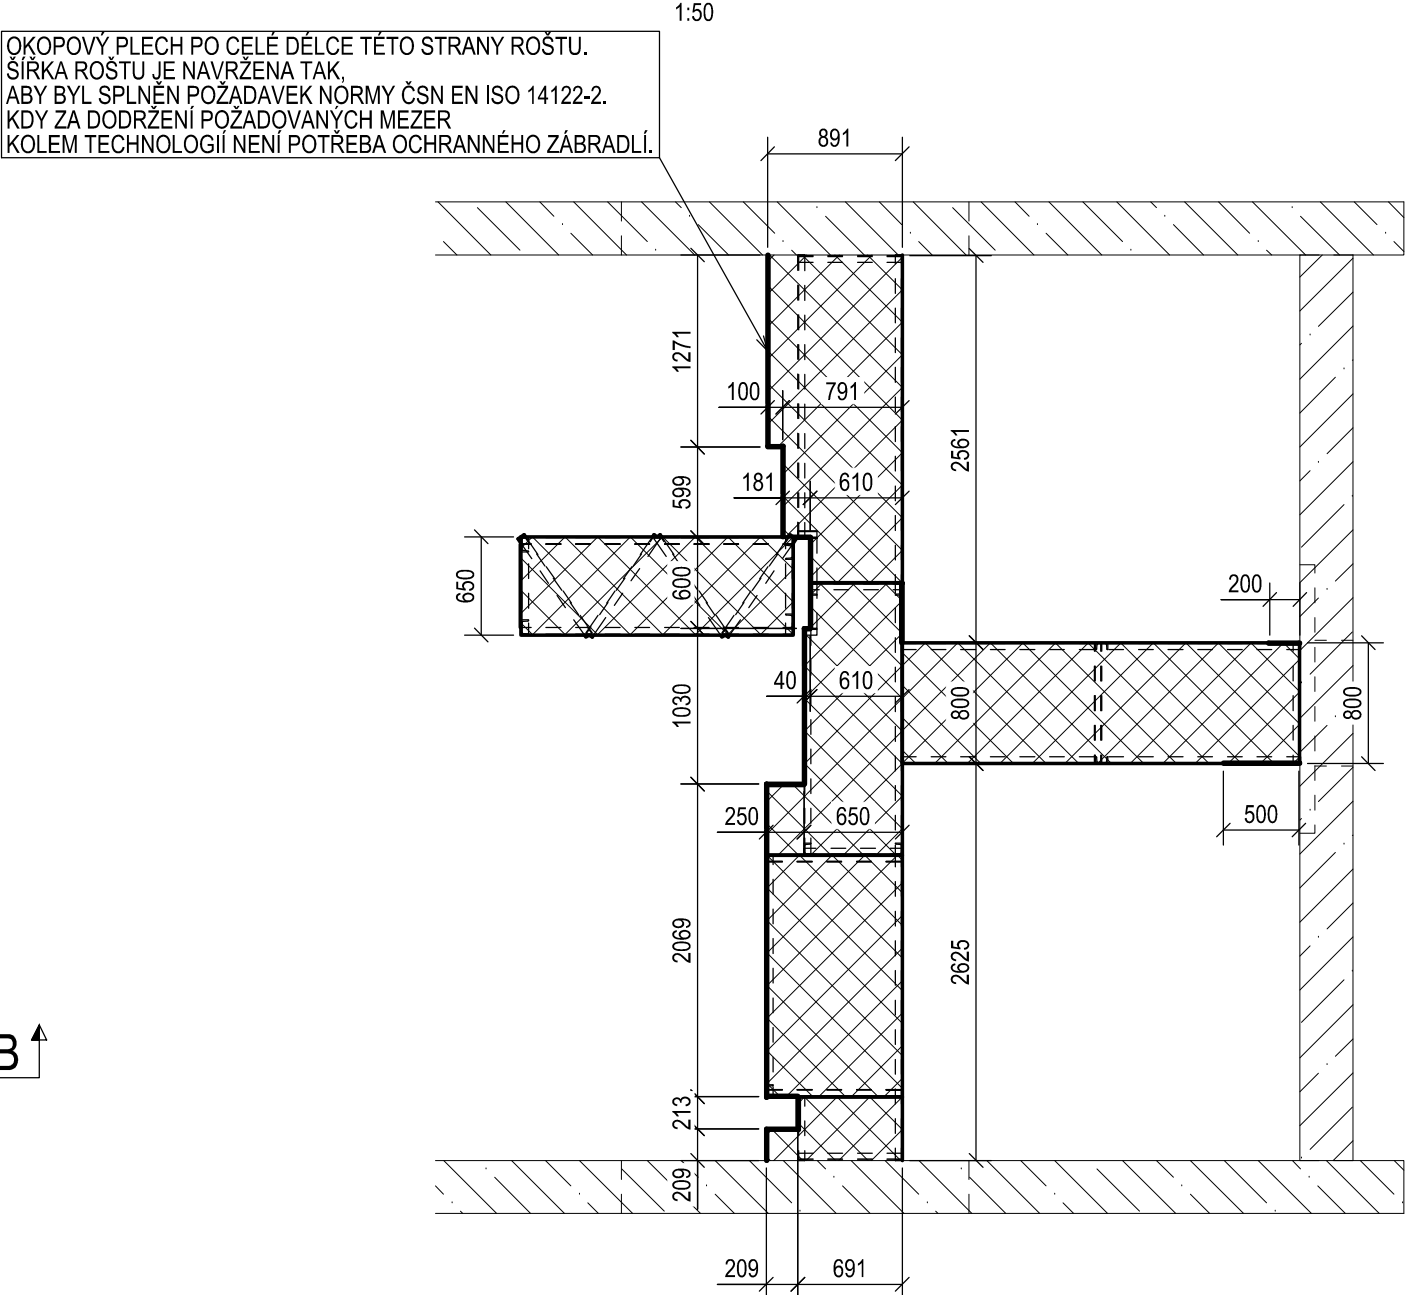


B - B

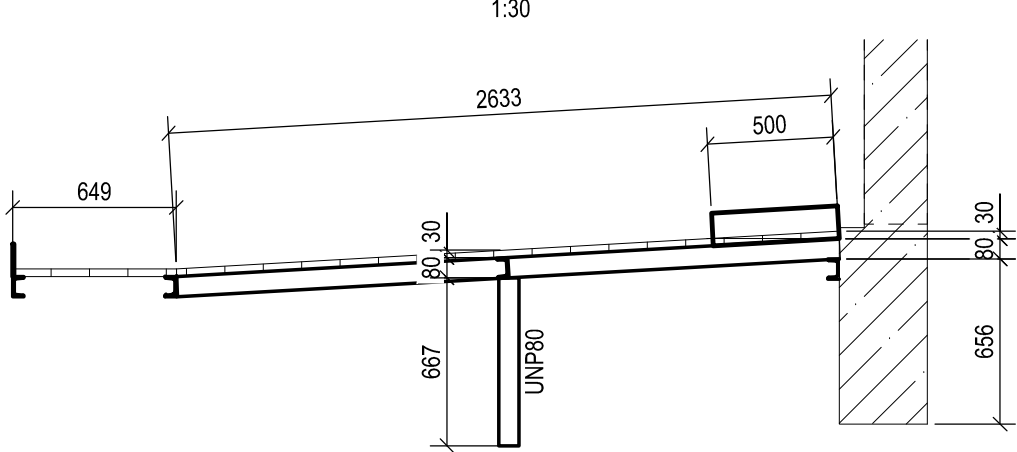


C - C

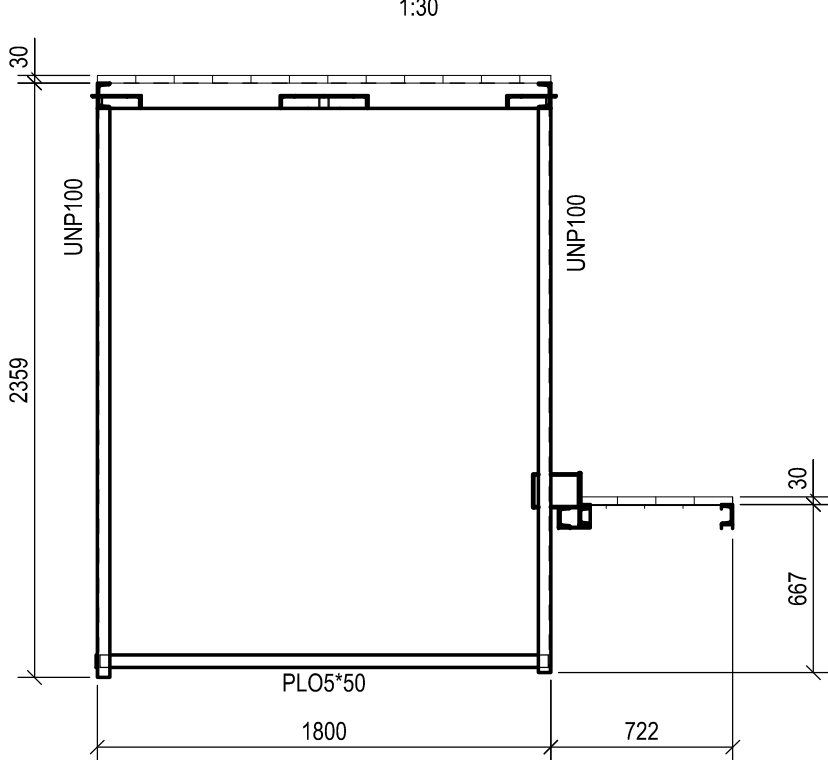

DEMONTOVATELNÉ ZÁBRADLÍ

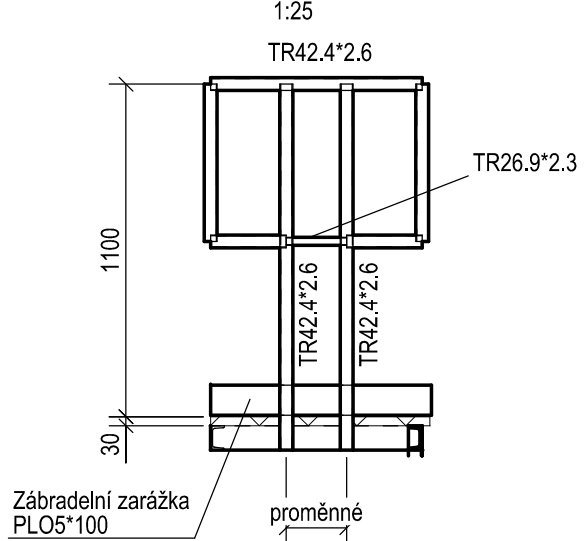

ŽEBŘÍK

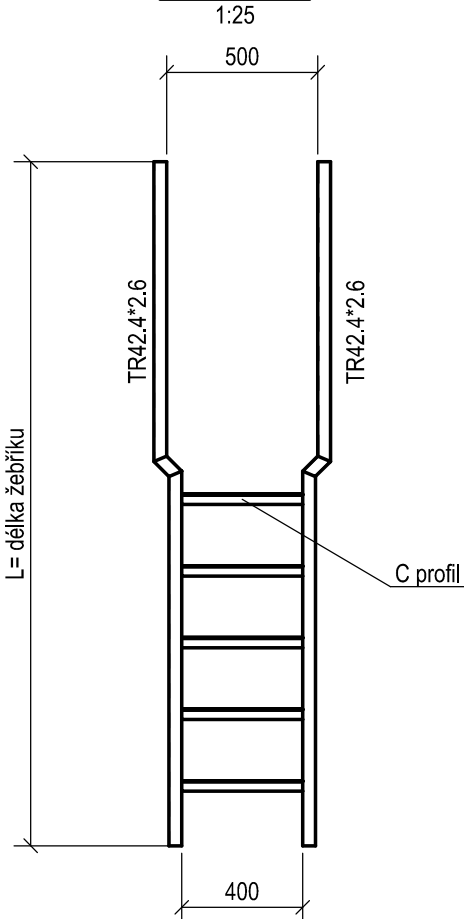

POZNÁMKY:

- MATERIÁL S235JR, TRÍDA PŘÍKONENÍ EXC2
- ROŠTY - S235JR - ODPOROVÉ SVAROVANÝ, LEMOVANÝ, ŽÁROVÉ ZINKOVANÝ, VÝŠKA 30 mm, NOSNÝ PÁSEK 30x2, ROZTEČE 34x38
- POVRCHOVÁ OCHRANA: KONSTRUKCE JE ŽÁROVÉ POZINKOVANÁ
- KONSTRUKCE ŠROUBOVANÁ - POZINKOVANÉ ŠROUBY, JAKOST 8.8
- KOTVENÍ KONSTRUKCE - HILTI HIT-HY 200 + HAS U 8.8
- RÁMY A SLOUPKY Z VÁLCOVANÝCH PROFILŮ U80, U100
- TATO DOKUMENTACE NENAHRAŽUJE DÍLENSKOU DOKUMENTACI!!! PŘED VÝROBOU NUTNO ZAMĚRIT.
- VÝROBA A MONTÁŽ OCELOVÉ KONSTRUKCE BUDE PŘEDVEDENA DLE ČSN EN 1090.

Dokumentace je duševním vlastnictvím zhotovitele a tvoří součást obchodního tajemství.

Ing. Ivánek Robert tel.604 277 301 e-mail: ivanekr1@gmail.com	HIP	Ing. Robert Ivánek
	Zodp.projektant	Ing. Robert Ivánek
INVESTOR: DÍSTEP a.s Ostravská 961, 738 01 Frýdek-Místek	Vypracoval	Ing. Robert Ivánek
	Č. zakázky	2212
OBJEKT: Rekonstrukce plošin včetně žebříku a pochozích lávek Kolektor Slezská, Frýdek-Místek	Datum	12/2022
	Měřítko	1:25 1:30 1:50
OBSAH VÝKRESU: G9 Půdorys, řez	Účel	DPS
	Materiál	S235
ČÍSLO VÝKRESU:	Formát	A2
	REV.	P-2212-04