




POCHOZÍ LÁVKA G9/2(56)

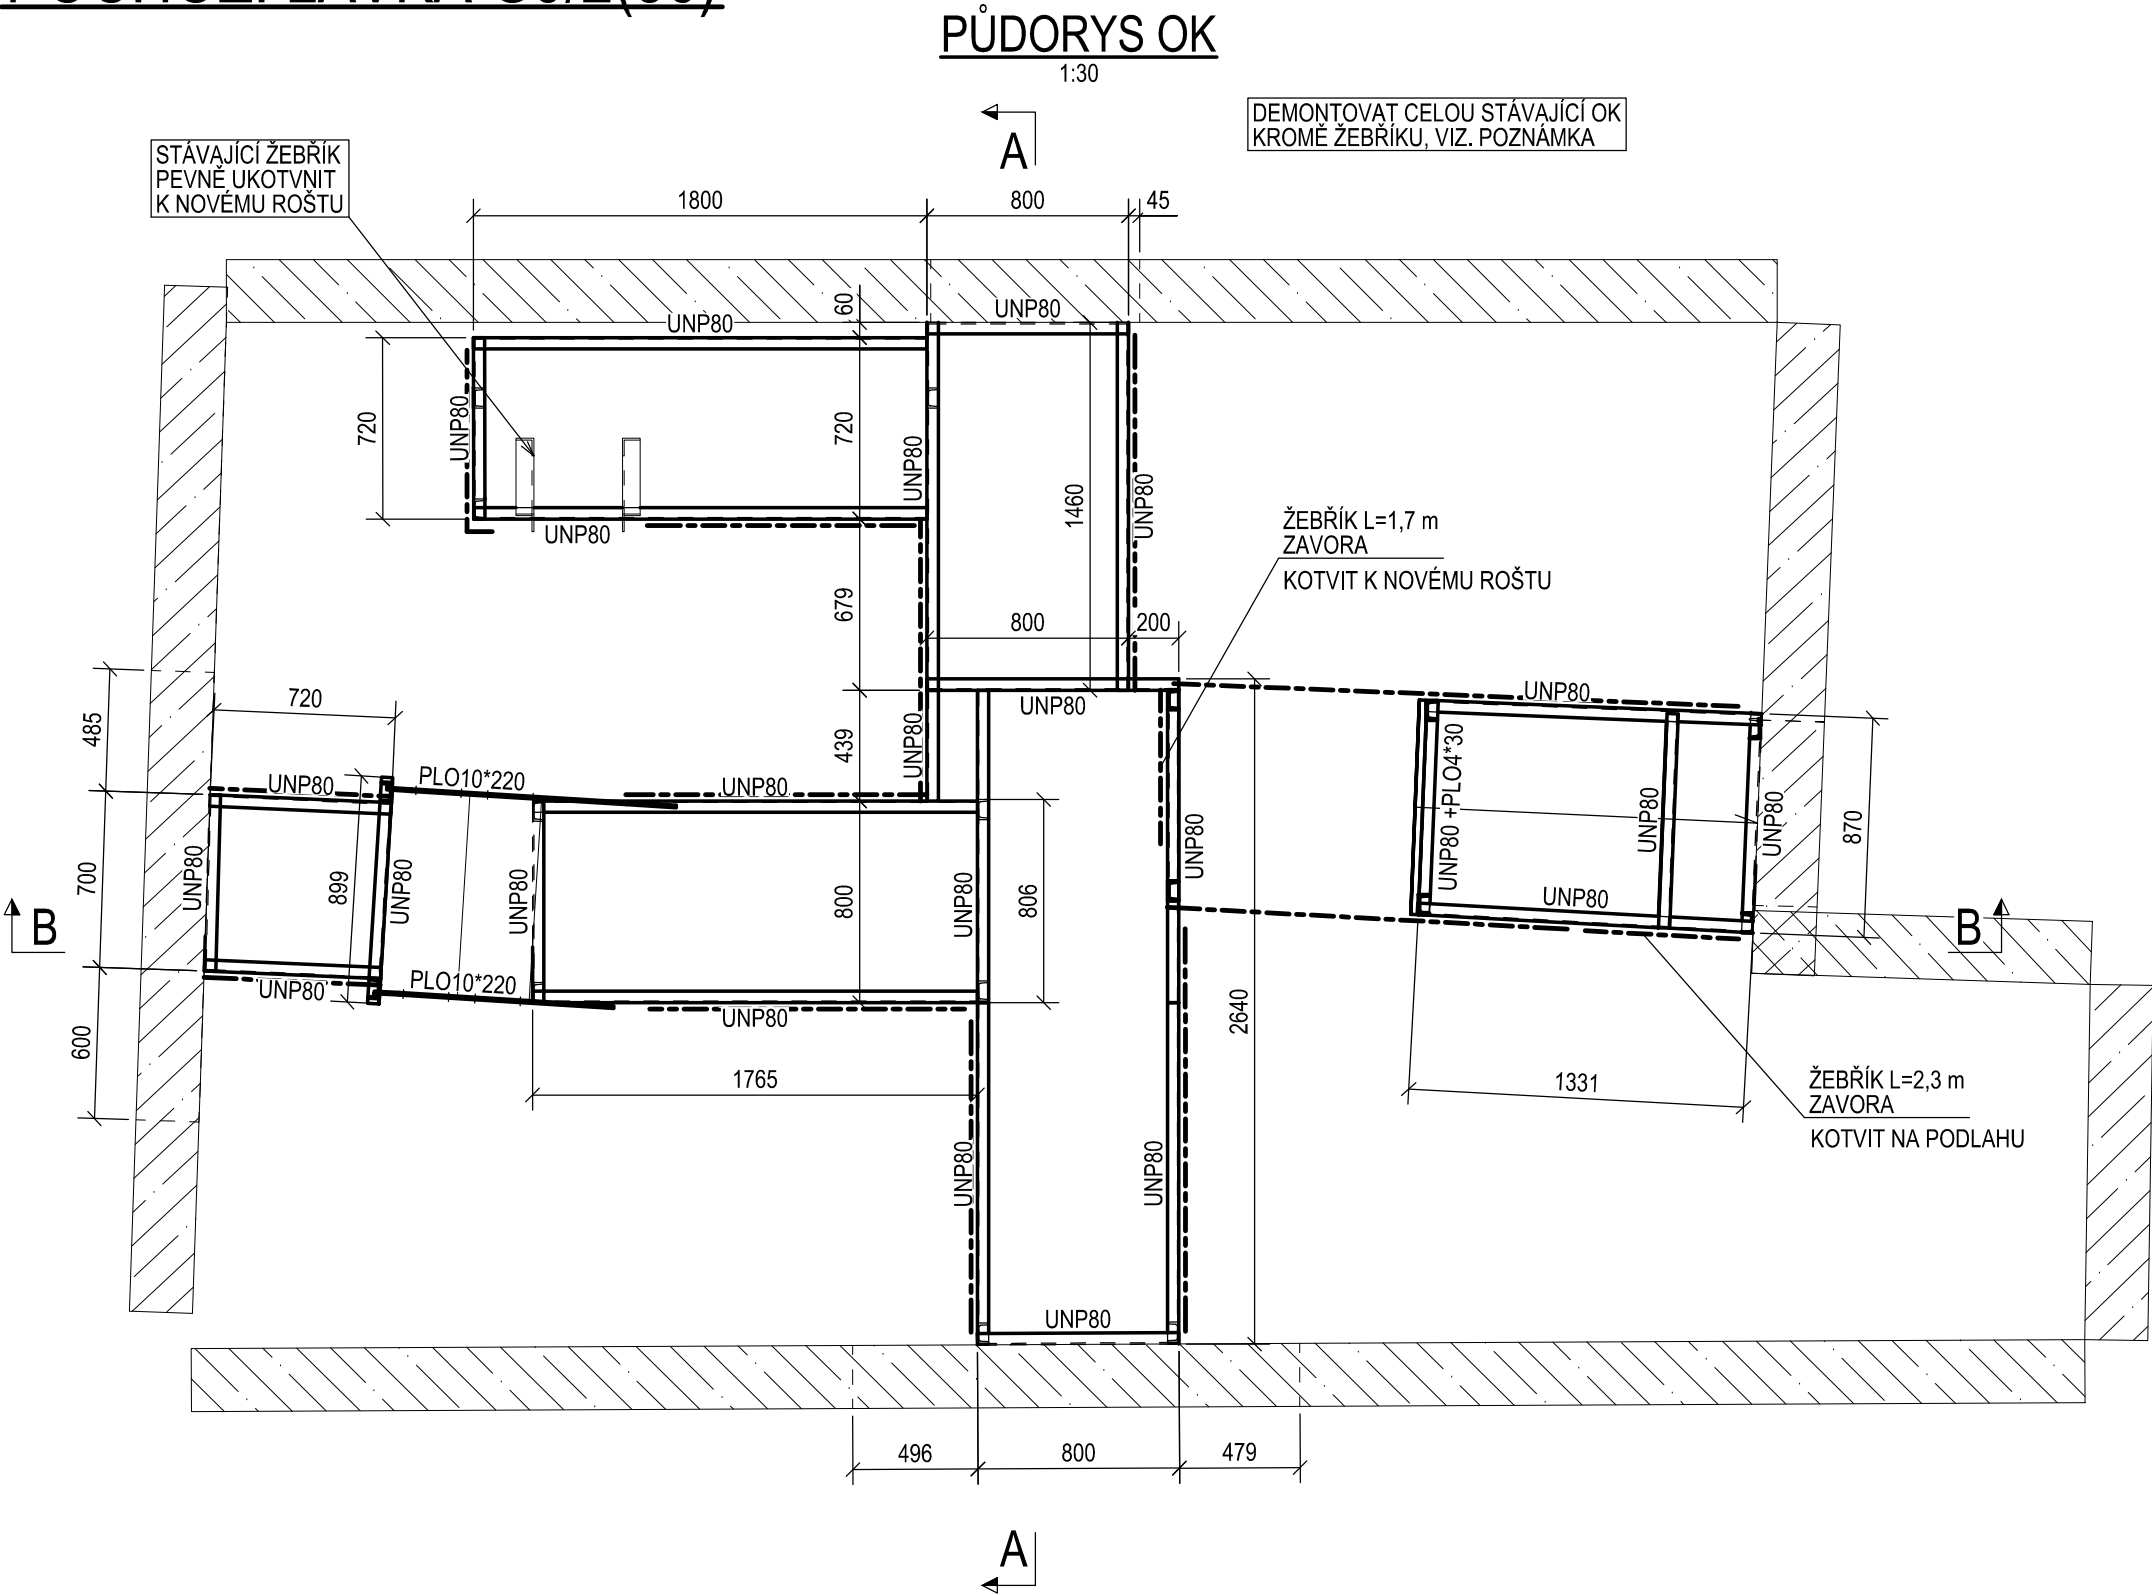


A - A
1:30

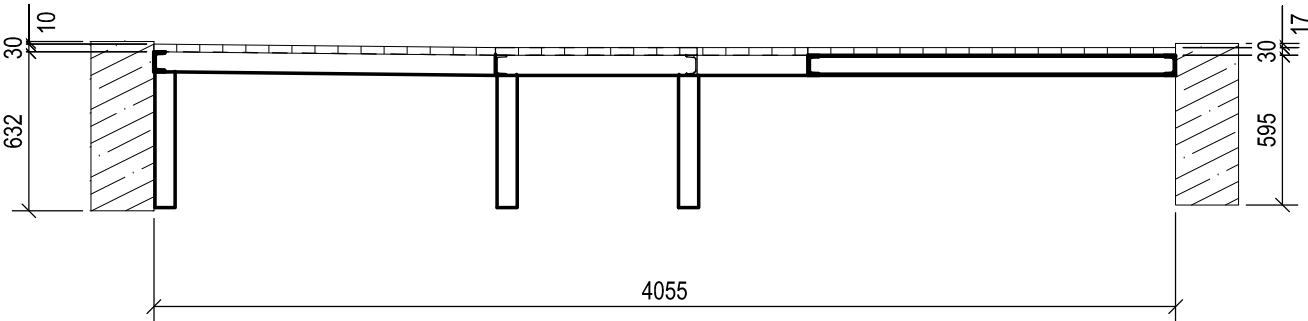


B - B
1:30

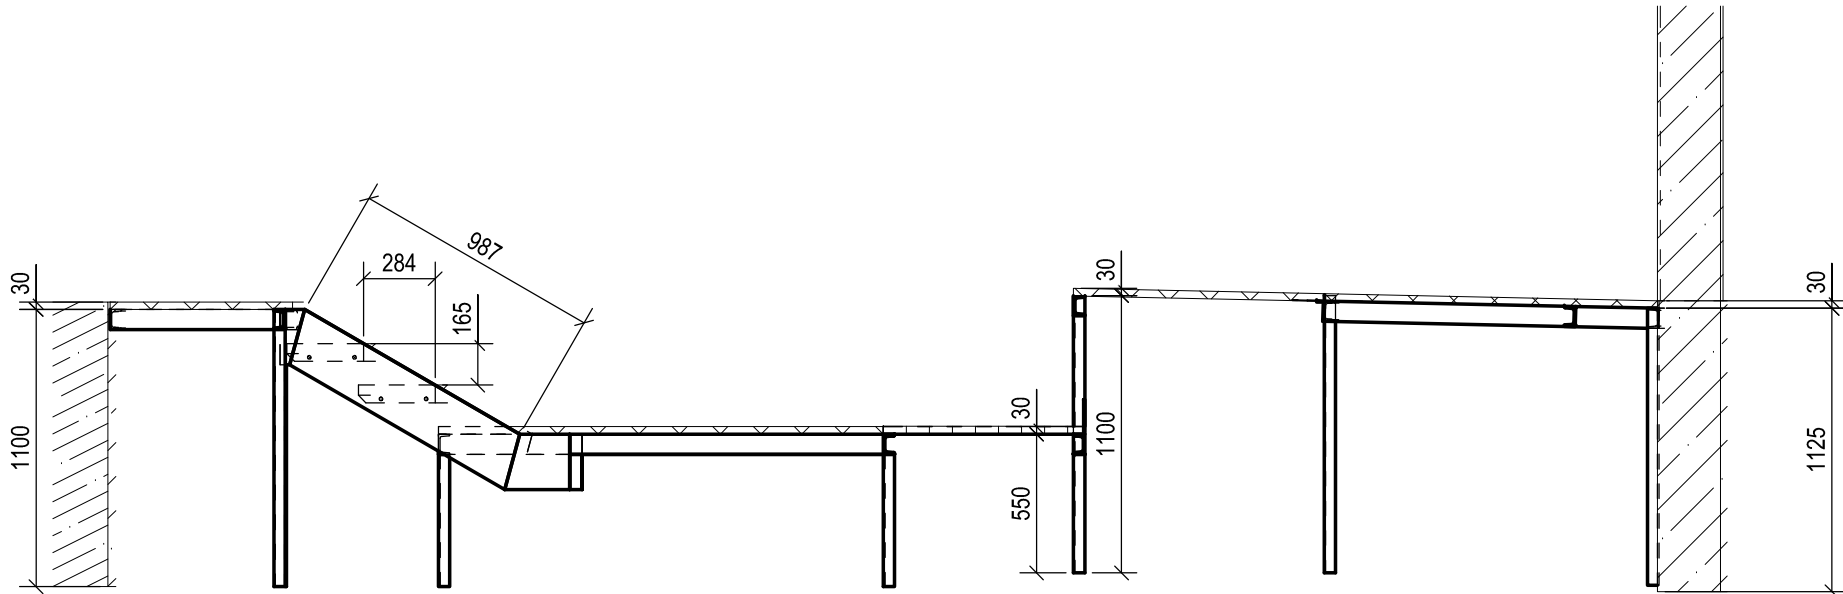


PŮDORYS ROŠTŮ
1:50

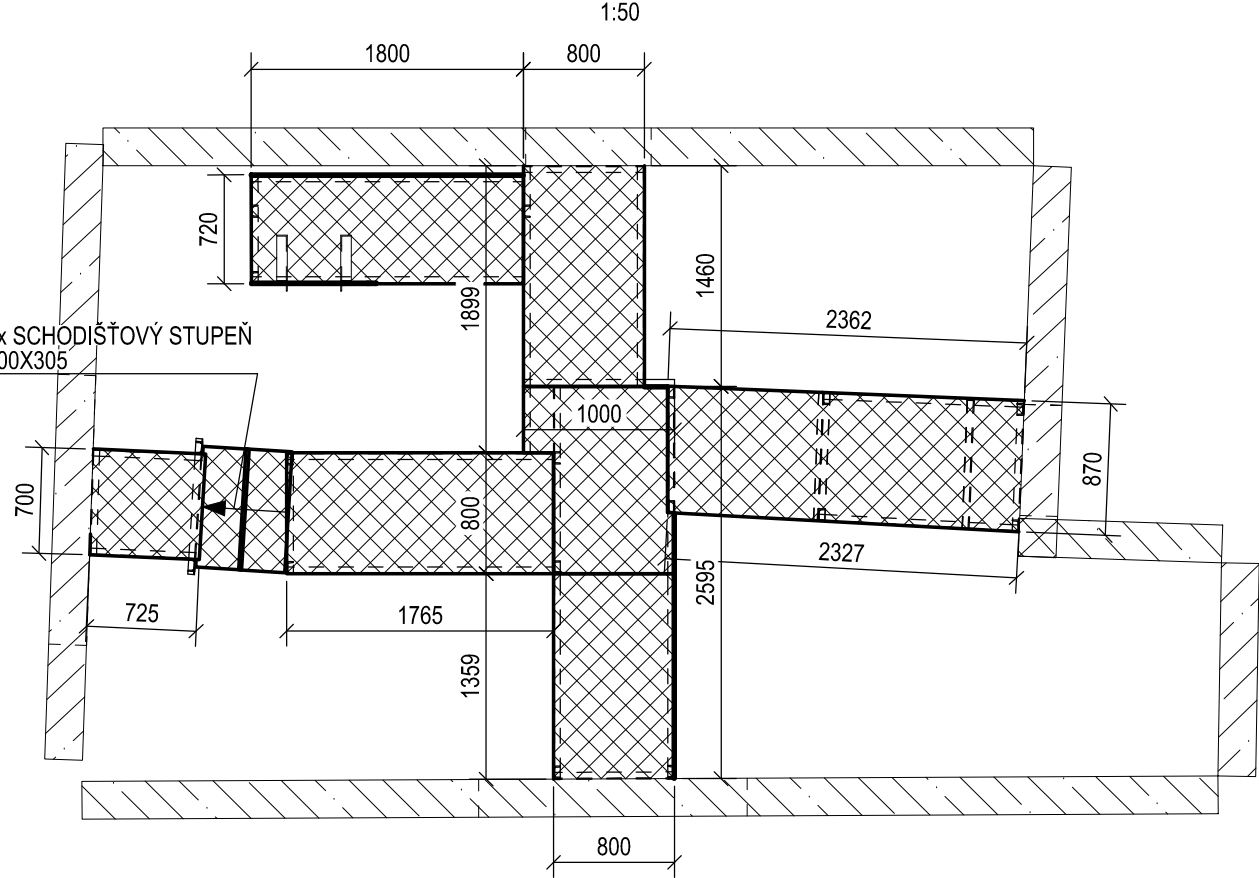

DEMONTOVATELNÉ ZÁBRADLÍ
1:25

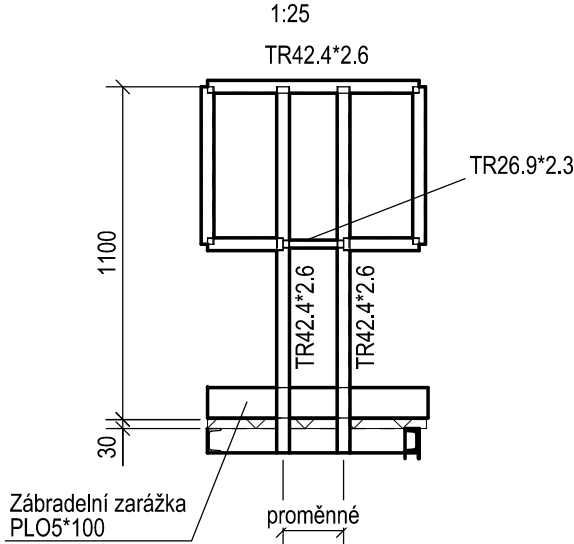

ŽEBŘÍK
1:25

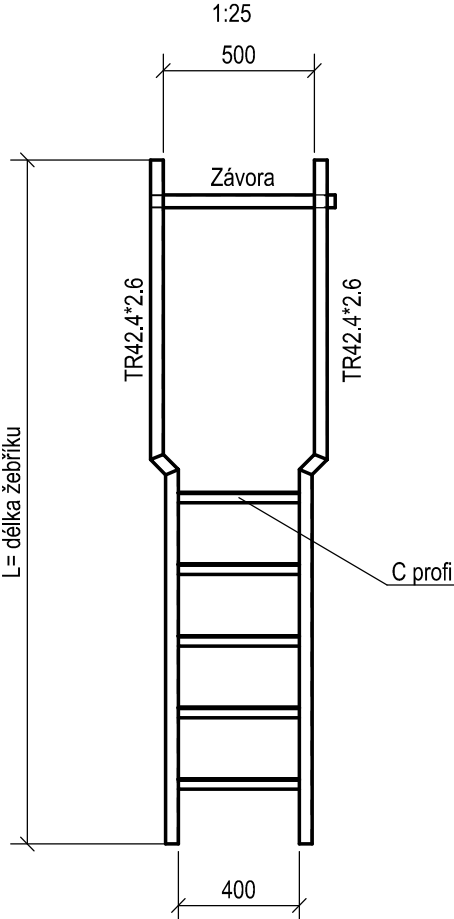

POZNÁMKY:

- MATERIÁL S235JR, TŘÍDA PROVEDENÍ EXC2
- ROŠTY - S235JR - ODPOROVĚ SVAŘOVANÝ, LEMOVANÝ, ŽÁROVĚ ZINKOVANÝ, VÝŠKA 30 mm, NOSNÝ PÁSEK 30x2, ROZTEČE 34x38
- POVRCHOVÁ OCHRANA: KONSTRUKCE JE ŽÁROVĚ POZINKOVANÁ
- KONSTRUKCE ŠROUBOVANÁ - POZINKOVANÉ ŠROUBY, JAKOST 8.8
- KOTVENÍ KONSTRUKCE - HILTI HIT-HY 200 + HAS U 8.8
- RÁMY A SLOUPKY Z VÁLCOVANÝCH PROFILU U80
- TATO DOKUMENTACE NENAHRAŽUJE DÍLENSKOU DOKUMENTACI!!! PŘED VÝROBOU NUTNO ZAMĚRIT.
- VÝROBA A MONTÁŽ OCELOVÉ KONSTRUKCE BUDE PROVEDENA DLE ČSN EN 1090.

Dokumentace je duševním vlastnictvím zhotovitele a tvoří součást obchodního tajemství.

Ing. Ivánek Robert tel.604 277 301 e-mail: ivanekr1@gmail.com	HIP	Ing. Robert Ivánek	
	Zodp.projektant	Ing. Robert Ivánek	
INVESTOR: DÍSTEP a.s Ostravská 961, 738 01 Frydek-Místek	Vypracoval	Ing. Robert Ivánek	
	Č. zakázky	2212	
OBJEKT: Rekonstrukce plošin včetně žebříku a pochozích lávek Kolektor Slezská, Frydek-Místek	Datum	12/2022	
	Měřítko	1:25 1:30 1:50	
OBSAH VÝKRESU: G9/2 (56) Půdorys, řezy	Účel	DPS	
	Materiál	S235	
ČÍSLO VÝKRESU: P-2212-05	Formát	A2	
	REV.		