

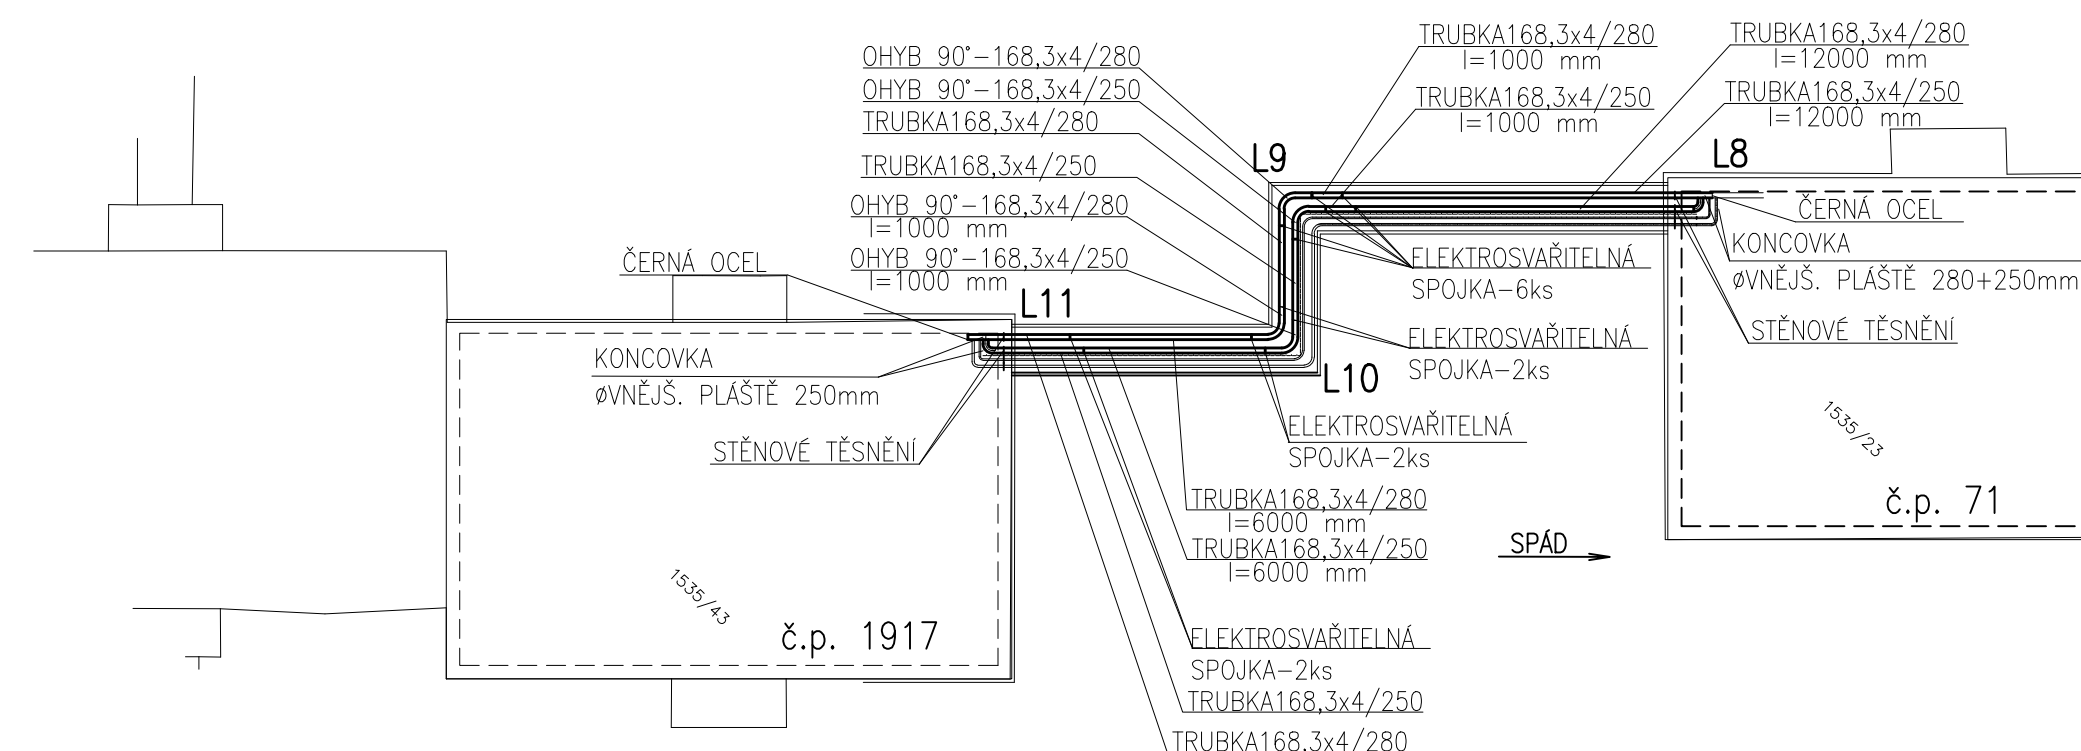
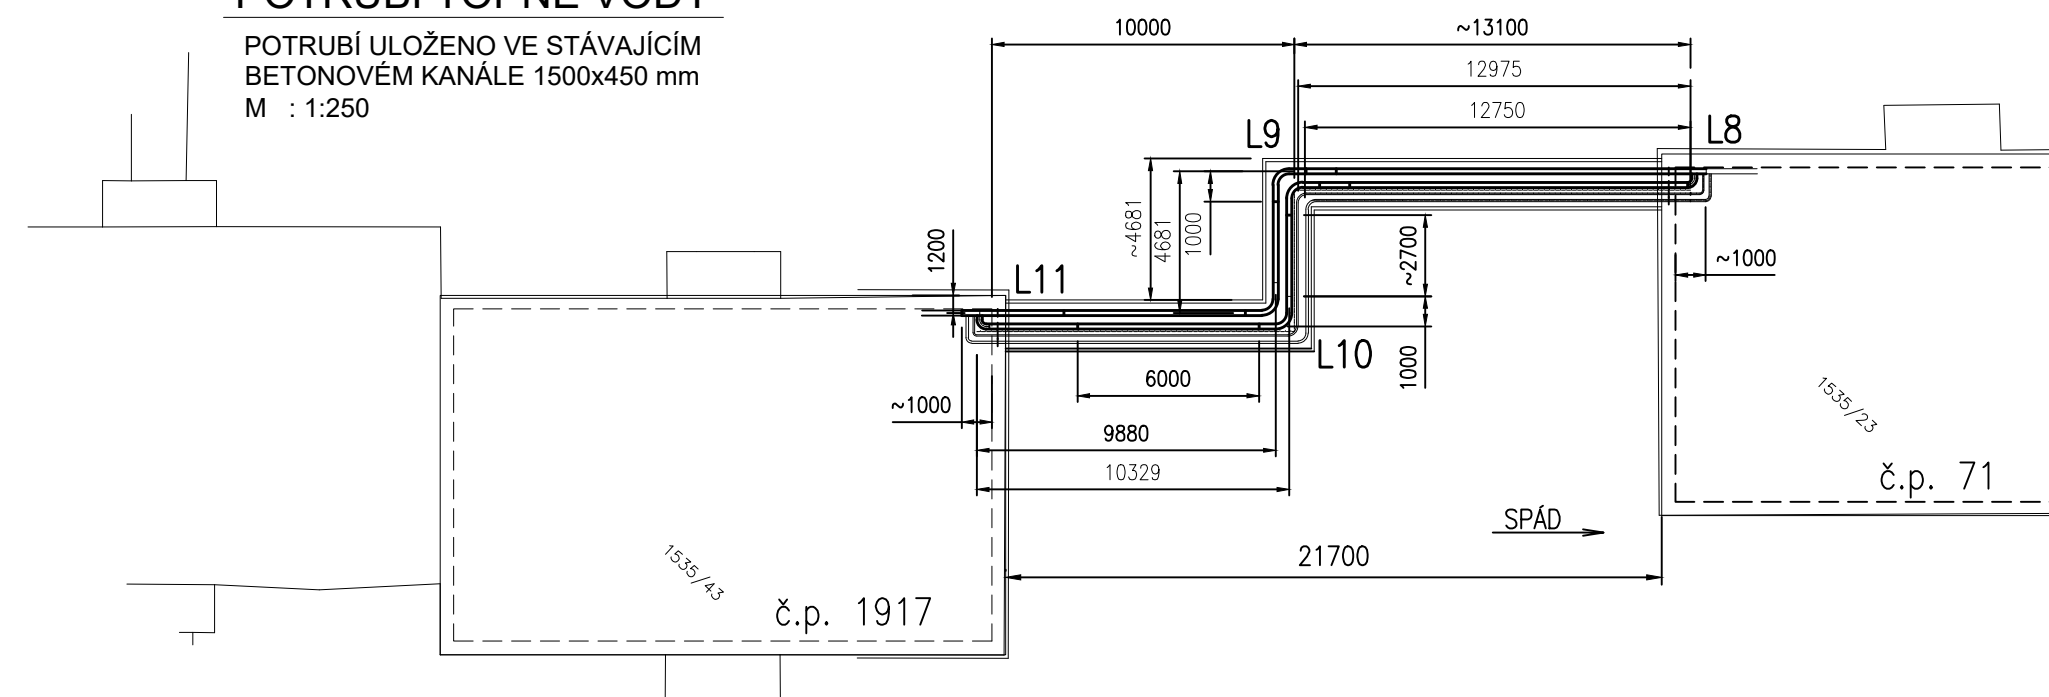



POTRUBÍ ULOŽENO VE STÁVAJÍCÍM
BETONOVÉM KANÁLE 1500x450 mm
M : 1:250

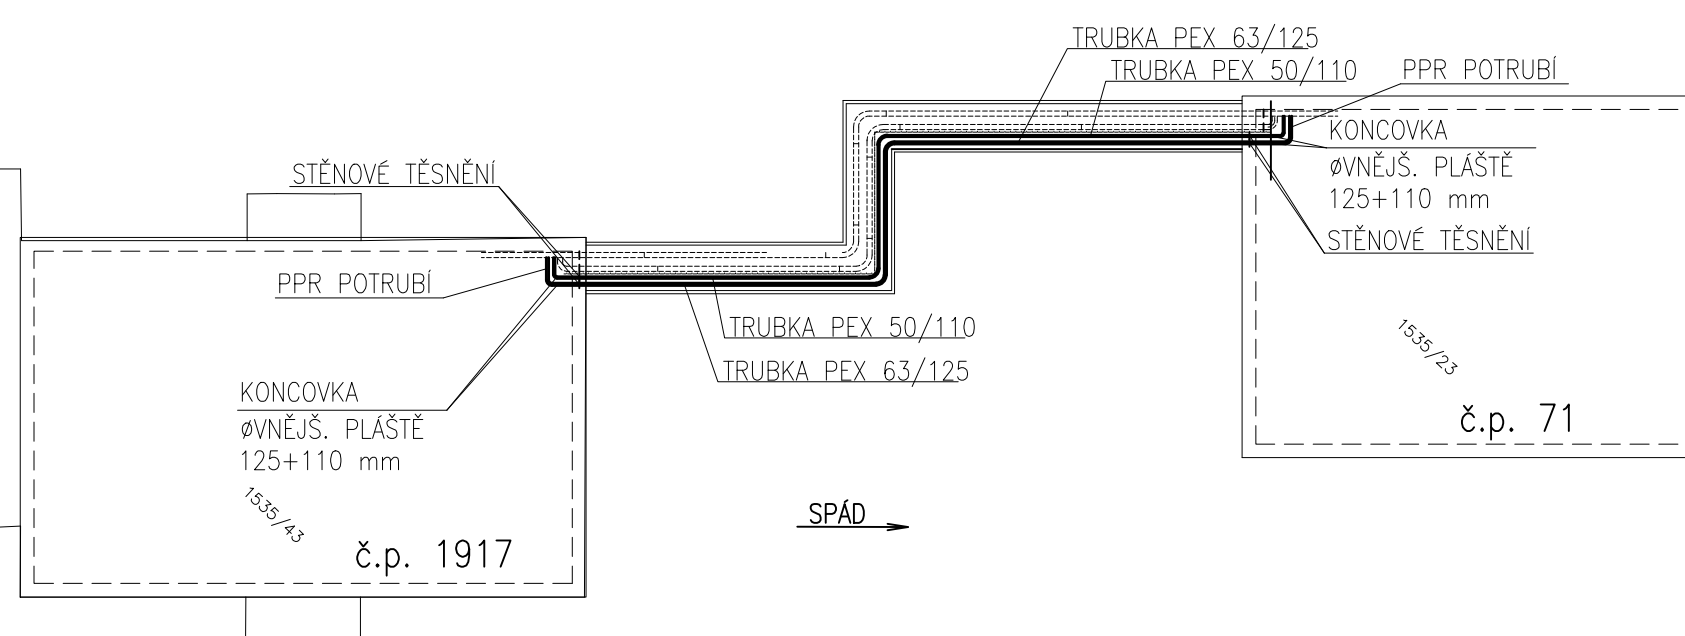

POTRUBÍ ULOŽENO VE STÁVAJÍCÍM
BETONOVÉM KANÁLE 1500x450 mm
M : 1:250

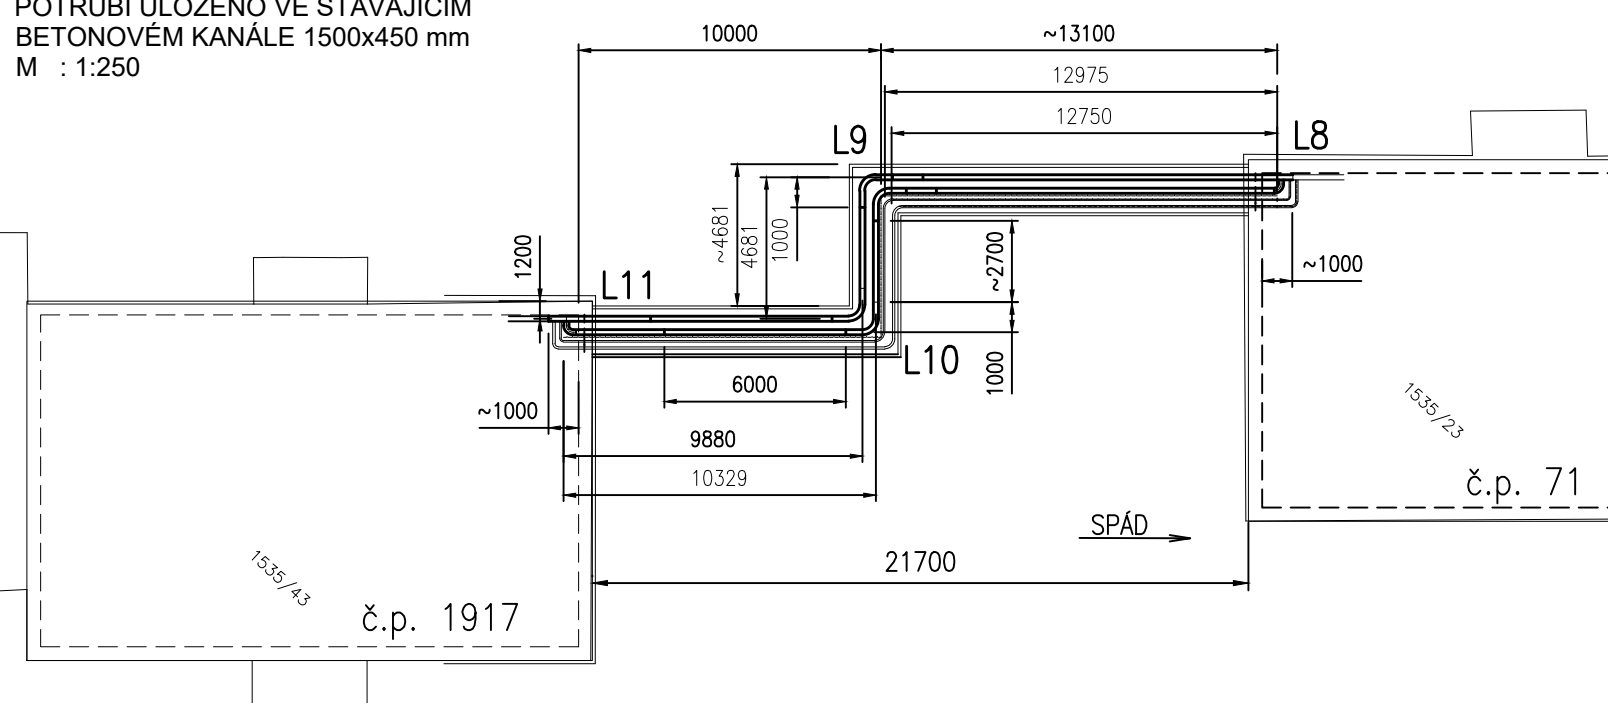

M : NENÍ

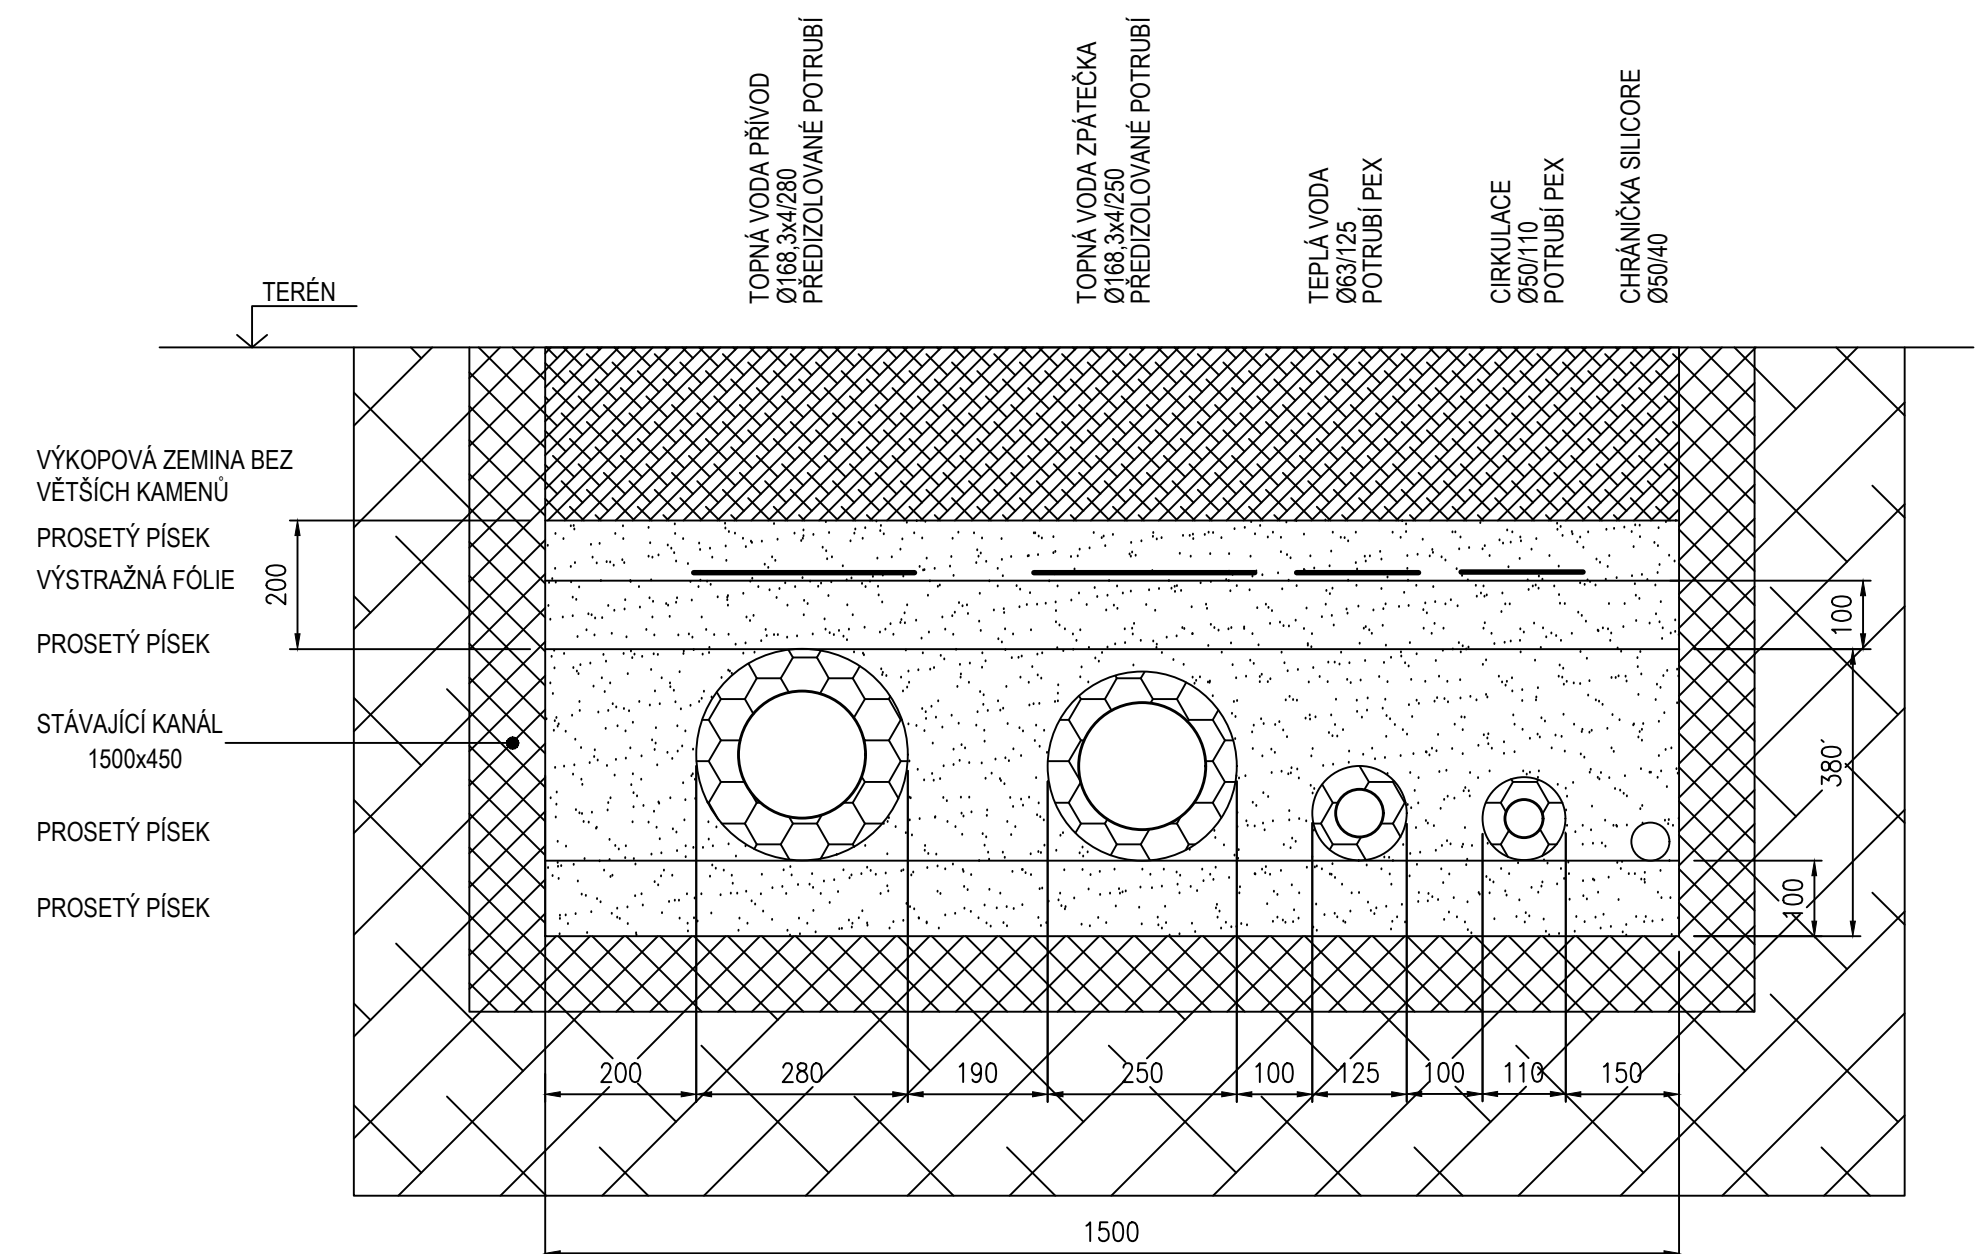

MÉDIOVÁ TRUBKA-OČEL
 IZOLACE-PUR PĚNA
 PLÁŠŤOVÁ TRUBKA PEHD
 1. VRSTVA DILATAČNÍCH
 POLŠTÁŘŮ
 VNITŘNÍ STRANA OHYBU

L5	ČÍSLO LOMOVÉHO BODU TRASY
----	---------------------------

DOPLŇUJÍCÍ VÝKRESY :
KOORDINAČNÍ SITUACE STAVBY
KLADEČSKÝ PLÁN Č.P.79-71

HP4-3-98878
HP4-2-100127

"DOKUMENTACE JE DUŠEVNÍM MAJETKEM FIRMY HUTNÍ PROJEKT Frýdek-Místek a.s. A NESMÍ BÝT POUŽITA BEZ JEJÍHO VĚDOMÍ."

[illegible]