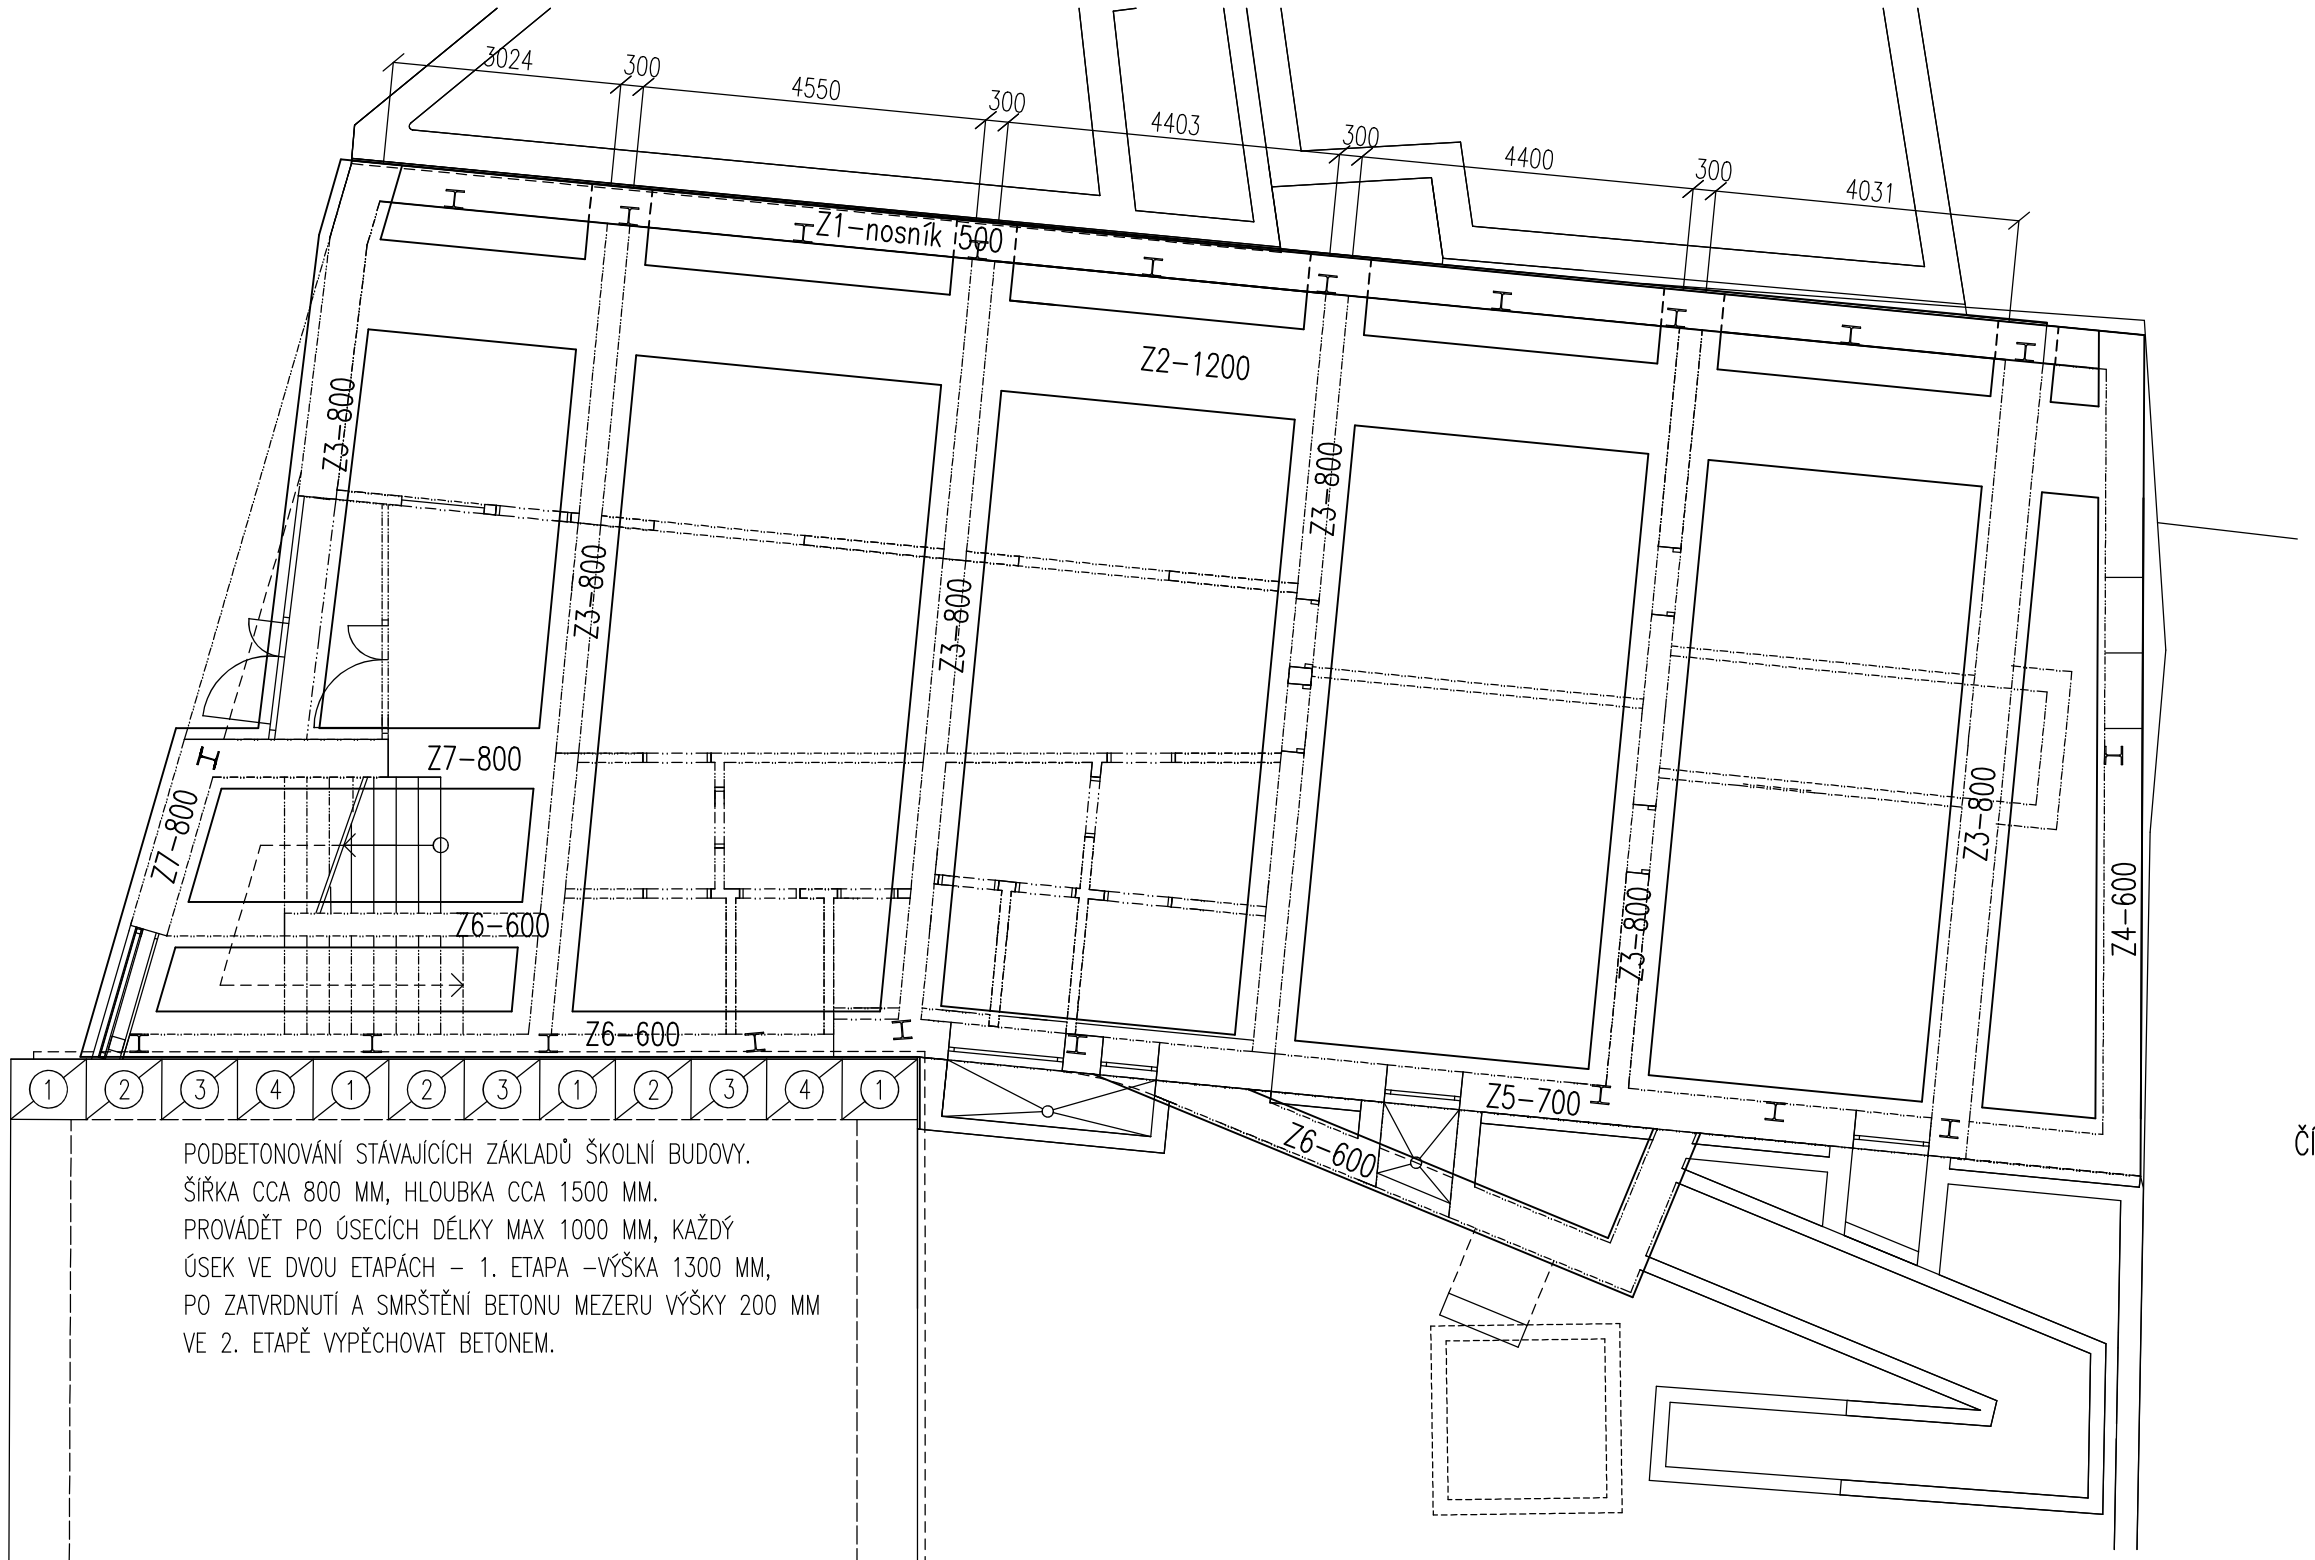

PODBETONOVÁNÍ STÁVAJÍCÍCH ZÁKLADŮ ŠKOLNÍ BUDOVY.
ŠÍŘKA CCA 800 MM, HLOUBKA CCA 1500 MM.
PROVÁDĚT PO ÚSECÍCH DÉLKY MAX 1000 MM, KAŽDÝ
ÚSEK VE DVOU ETAPÁCH – 1. ETAPA –VÝŠKA 1300 MM,
PO ZATVRDNUTÍ A SMRŠTĚNÍ BETONU MEZERU VÝŠKY 200 MM
VE 2. ETAPĚ VYPĚCHOVAT BETONEM.

ČÍSLO ZA OZNAČENÍM UDÁVÁ ŠÍŘKU V MM

studie, DUR :		Ing.arch. Otto Schneider, Ing.arch.Jan Pospíšil	**Ing. arch. Otto SCHNEIDER** projekční kancelář tř.17. listopadu 43 772 00 Olomouc	
projekt:	zodp.proj.:	Ing.arch. Otto Schneider ČKA 1074 IČ :11569930 tel : 603467031		
	stav.část :	Ing.arch. Jan Pospíšil IČ :86988778 tel : 731108524		
	konstr.část	Ing.Ivo Barvíř ČKAIT 1201180 IČ :47190329 tel : 724500637		
stavebník :		Obec Samotíšky, Vybíralova 8, Samotíšky 779 00	datum :	X 2017
			stupeň :	DPS
akce :		**TĚLOCVIČNA pro ZŠ v Samotíškách, ul.Podhůry**	paré :	
objekt + část :		stavebně konstrukční řešení	objekt + část :	**D.1.2.**
výkres :		schema založení	měř.: 1:100	v.č.: **b01**