ZÁKLADOVÝ PRÁH (Z1) 24,0b.m.

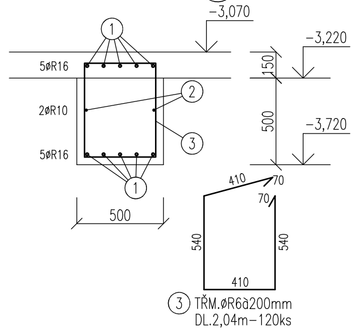

ZÁKLADOVÝ PAS (Z2) 24,3b.m.

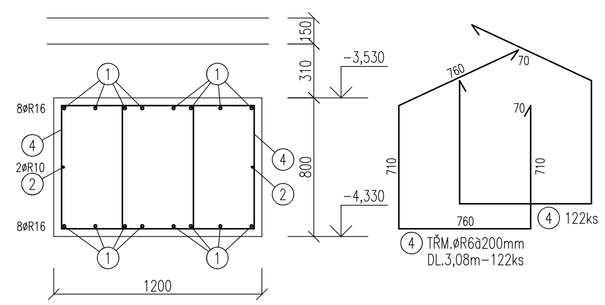

ZÁKLADOVÝ PAS (Z5) 16,7b.m.

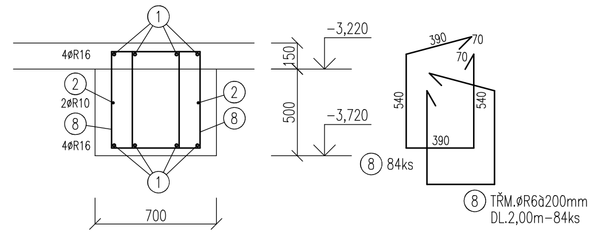

ZÁKLADOVÝ PAS (Z7) 10,2b.m.

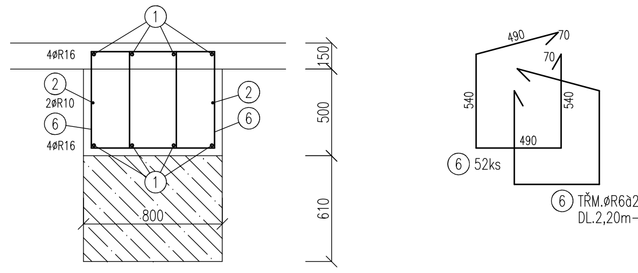

ZÁKLADOVÝ PAS (Z3) Z3a-1x, Z3b-5x

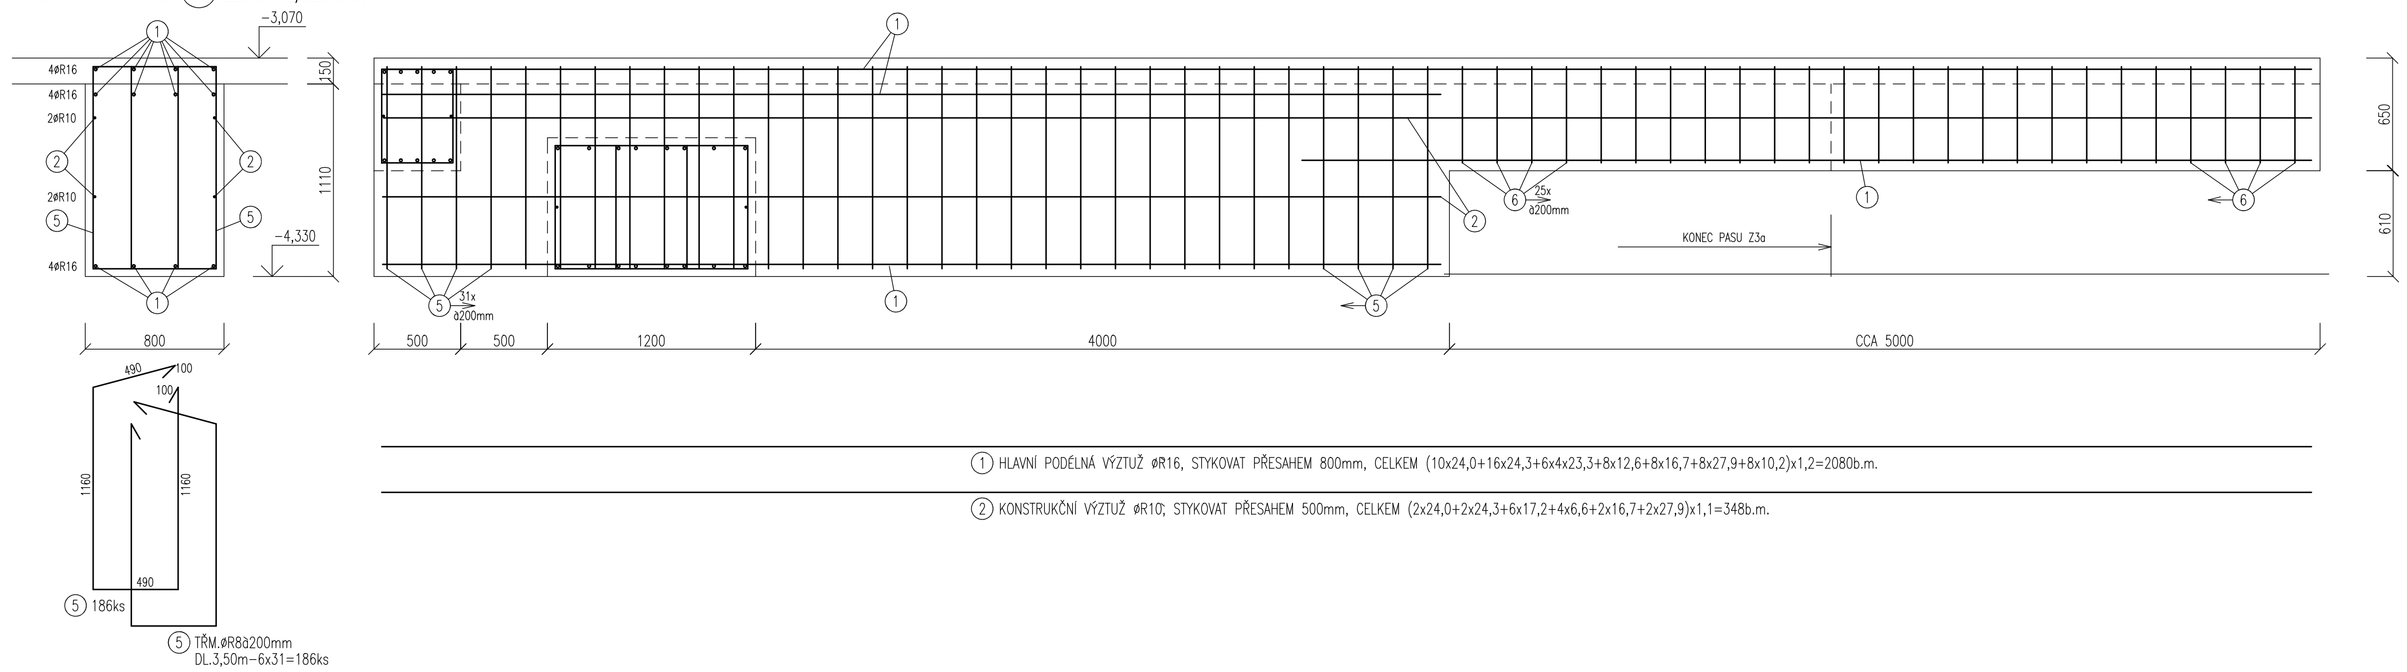

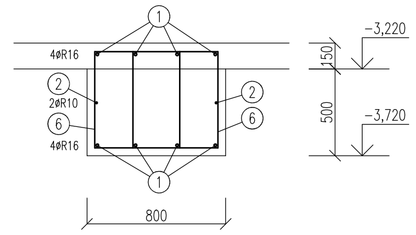

① HLAVNÍ PODÉLNÁ VÝZTUŽ øR16, STYKOVAT PŘESAHEM 800mm, CELKEM (10x24,0+16x24,3+6x4x23,3+8x12,6+8x16,7+8x27,9+8x10,2)x1,2=2080b.m.

② KONSTRUKČNÍ VÝZTUŽ øR10; STYKOVAT PŘESAHEM 500mm, CELKEM (2x24,0+2x24,3+6x17,2+4x6,6+2x16,7+2x27,9)x1,1=348b.m.

VÝZTUŽ ZÁKLADOVÉ DESKY TLOUŠŤKY 150mm - KARI ø8x150/150, STYKOVAT PŘESAHEM 400mm, CELKEM 292,0x1,44=420,0m2

ZÁKLADOVÝ PAS (Z6) 27,9b.m.

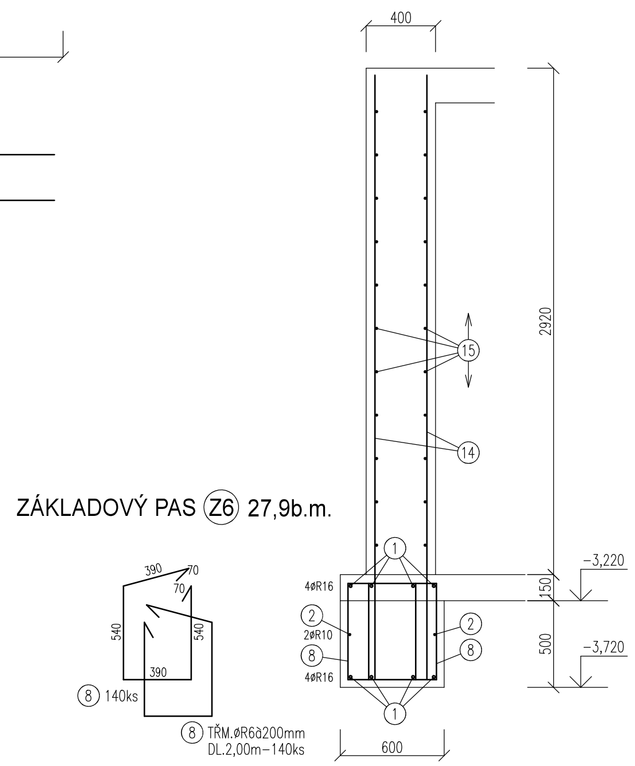

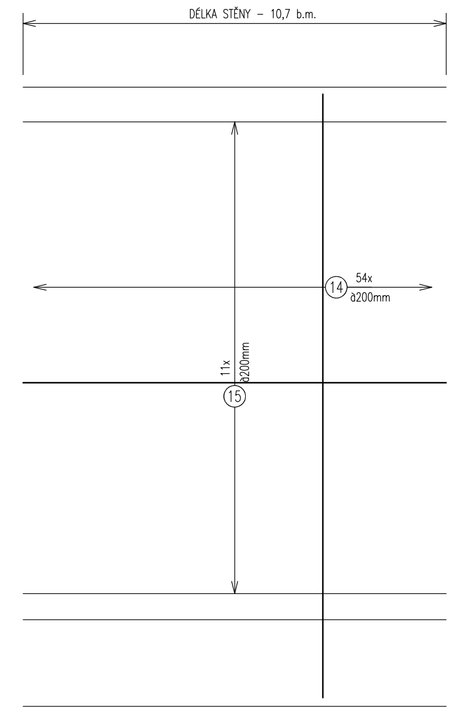

⑮ ROZDĚLOVACÍ VÝZTUŽ øR10à250mm, STYKOVAT PŘESAHEM 500mm, CELKEM 2x11x10,7x1,1=260b.m.

ZÁKLADOVÝ PAS (Z4) 1x

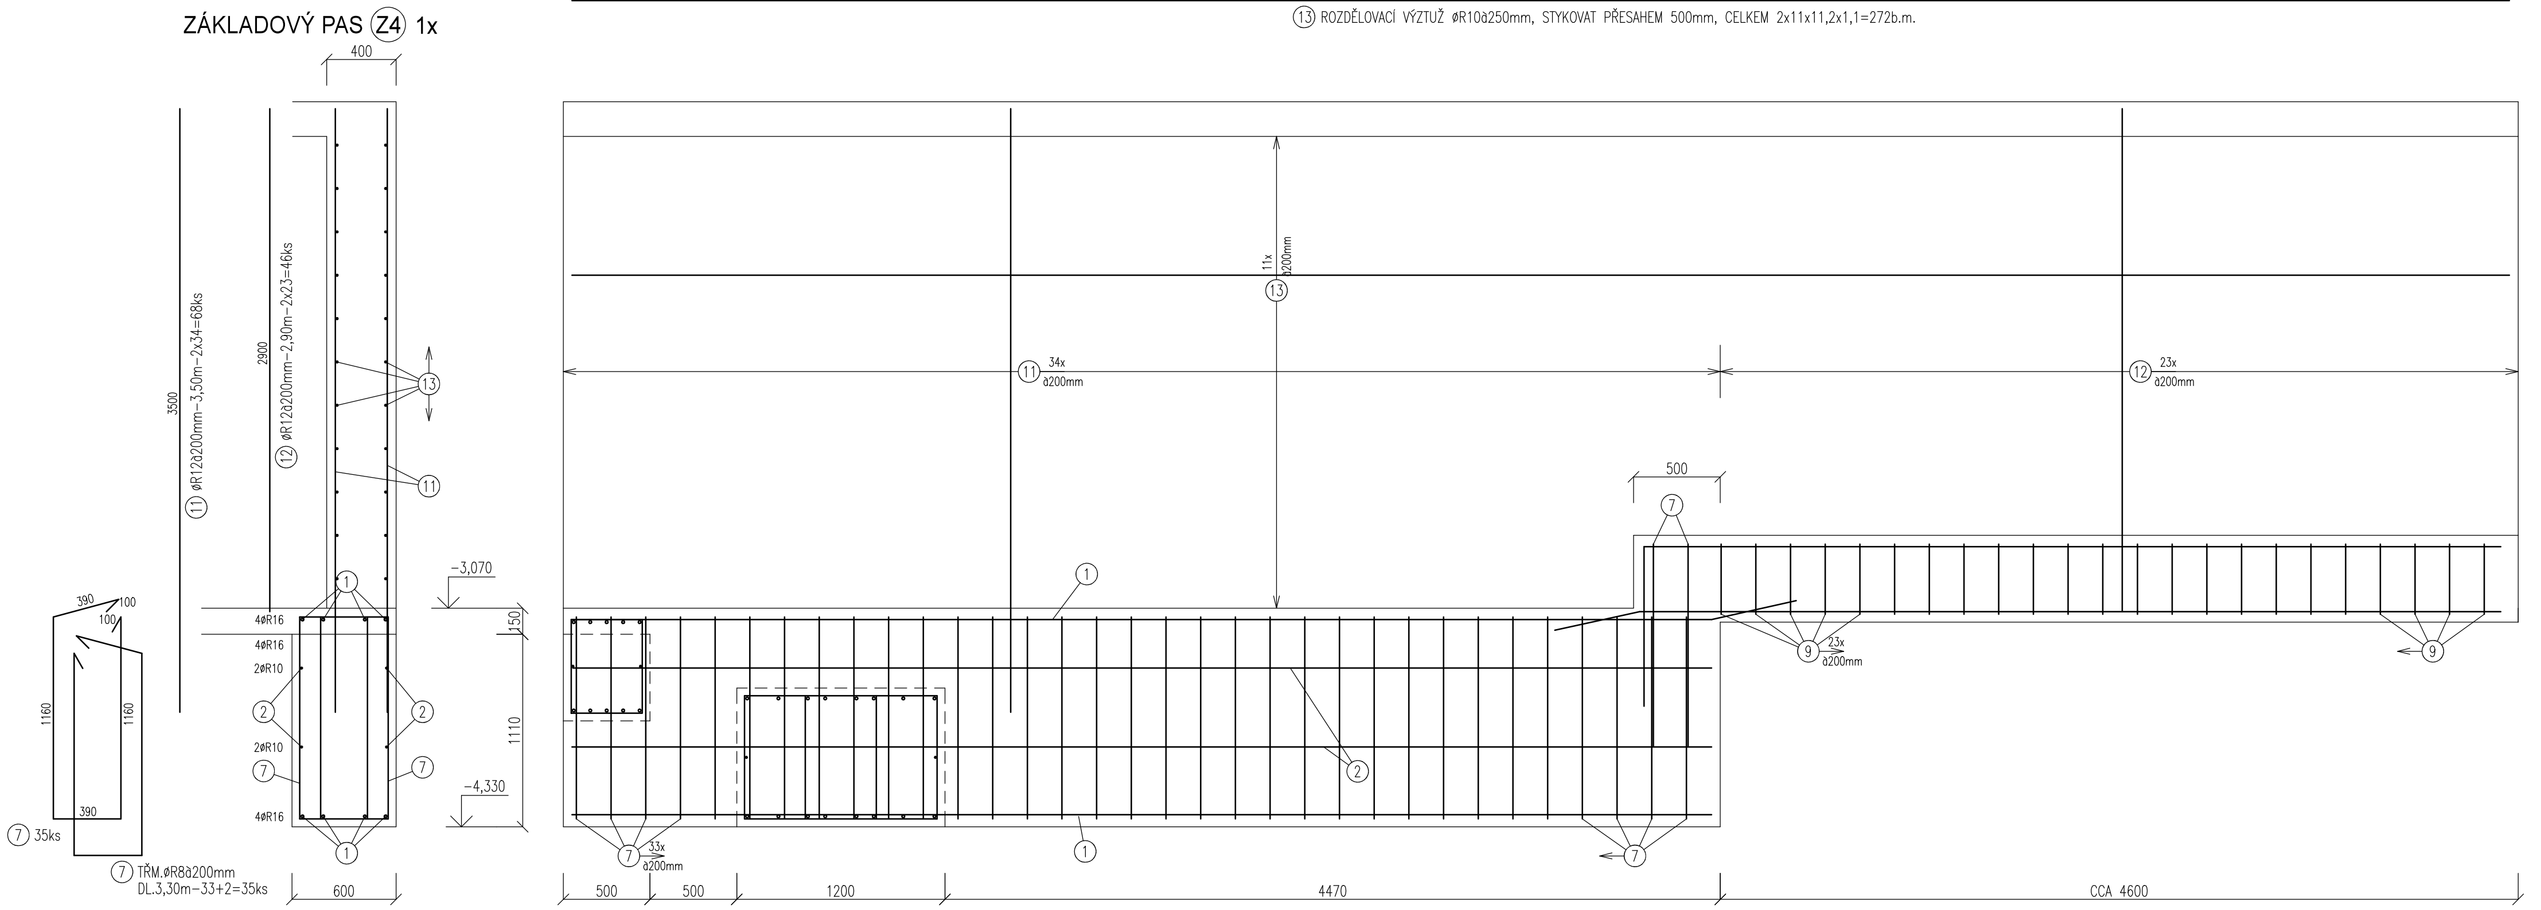

⑬ ROZDĚLOVACÍ VÝZTUŽ øR10à250mm, STYKOVAT PŘESAHEM 500mm, CELKEM 2x11x11,2x1,1=272b.m.

VÝPIS VÝZTUŽE

OZN.	ø	DÉLKA m	KS	DÉLKA DLE ø CELKEM m					PLOCHA SÍTÍ	
				B500A		B500B			KARI	
				øR6	øR8	øR10	øR12	øR16	ø8x150/150	ø6x100/100
1	R16	2080,00	–					2080,00		
2	R10	348,00	–			348,00				
3	R6	2,04	120	244,80						
4	R6	3,08	244	751,52						
5	R8	3,50	372		1302,00					
6	R6	2,20	376	827,20						
7	R8	3,30	70		231,00					
8	R6	2,00	448	896,00						
9	R6	1,72	46	79,12						
11	R12	3,50	68				238,00			
12	R12	2,90	46				133,40			
13	R10	272,00	–			272,00				
14	R12	3,45	108				372,60			
15	R10	260,00	–			260,00				
S	8x150	420,0m2	–						420,00	
CELKEM		m		2798,64	1533,00	880,00	744,00	2080,00	420,00	
		kg/m		0,222	0,395	0,617	0,888	1,578	5,267	
		kg		621,30	605,54	542,96	660,67	3282,24	2212,00	
		kg		1226,84		4485,87			2212,00	

BETON C20/25, BETONÁŘSKÁ OCEL B500A, B500B (10505-R), SÍTĚ KARI

KRYTÍ 50mm

studie, DUR :	Ing.arch. Otto Schneider, Ing.arch.Jan Pospíšil		Ing. arch. Otto SCHNEIDER projekční kancelář tř.17. listopadu 43 772 00 Olomouc
projekt: zodp.proj.:	Ing.arch. Otto Schneider ČKA 1074 IČ :11569930 tel : 603467031		
stav.část :	Ing.arch. Jan Pospíšil IČ :86988778 tel : 731108524		
konstr.část:	Ing.Ivo Barvíř ČKAIT 1201180 IČ :47190329 tel : 724500637		
stavebník :	Obec Samotišky, Vybíralova 8, Samotišky 779 00	datum :	X 2017
		stupeň :	DPS
akce :	**TĚLOCVIČNA pro ZŠ v Samotiškách, ul.Podhůry**	paré :	
objekt + část :	stavebně konstrukční řešení	objekt + část :	**D.1.2.**
výkres :	výztuž základových pasů	měř.: 1:25	v.č.: **b02**