

háč zapuštěný do desky
deska zapuštěná do polyuretanu


skladba střechy (S1) - viz řez

ocebný háč hranatý tm.
+ žlab 120/120 poplast. tm.
prostor pro spádováním žlabu
pojistný plech tm.
PIR deska tl. 100 průběžná

vytěnění tl. 15
okno hliníkové otevíravé
rám s Tahokovem
zavěšený na meziok. vložku

ocebný plech tl. 3, š 100 mm
průběžný (nese okenní pás)
parap. plech Tižn

omítka vnější
- keram. AKU 190
- EPS 100 tl. 50 mezik.
- keram. AKU 240
- omítka vnitřní

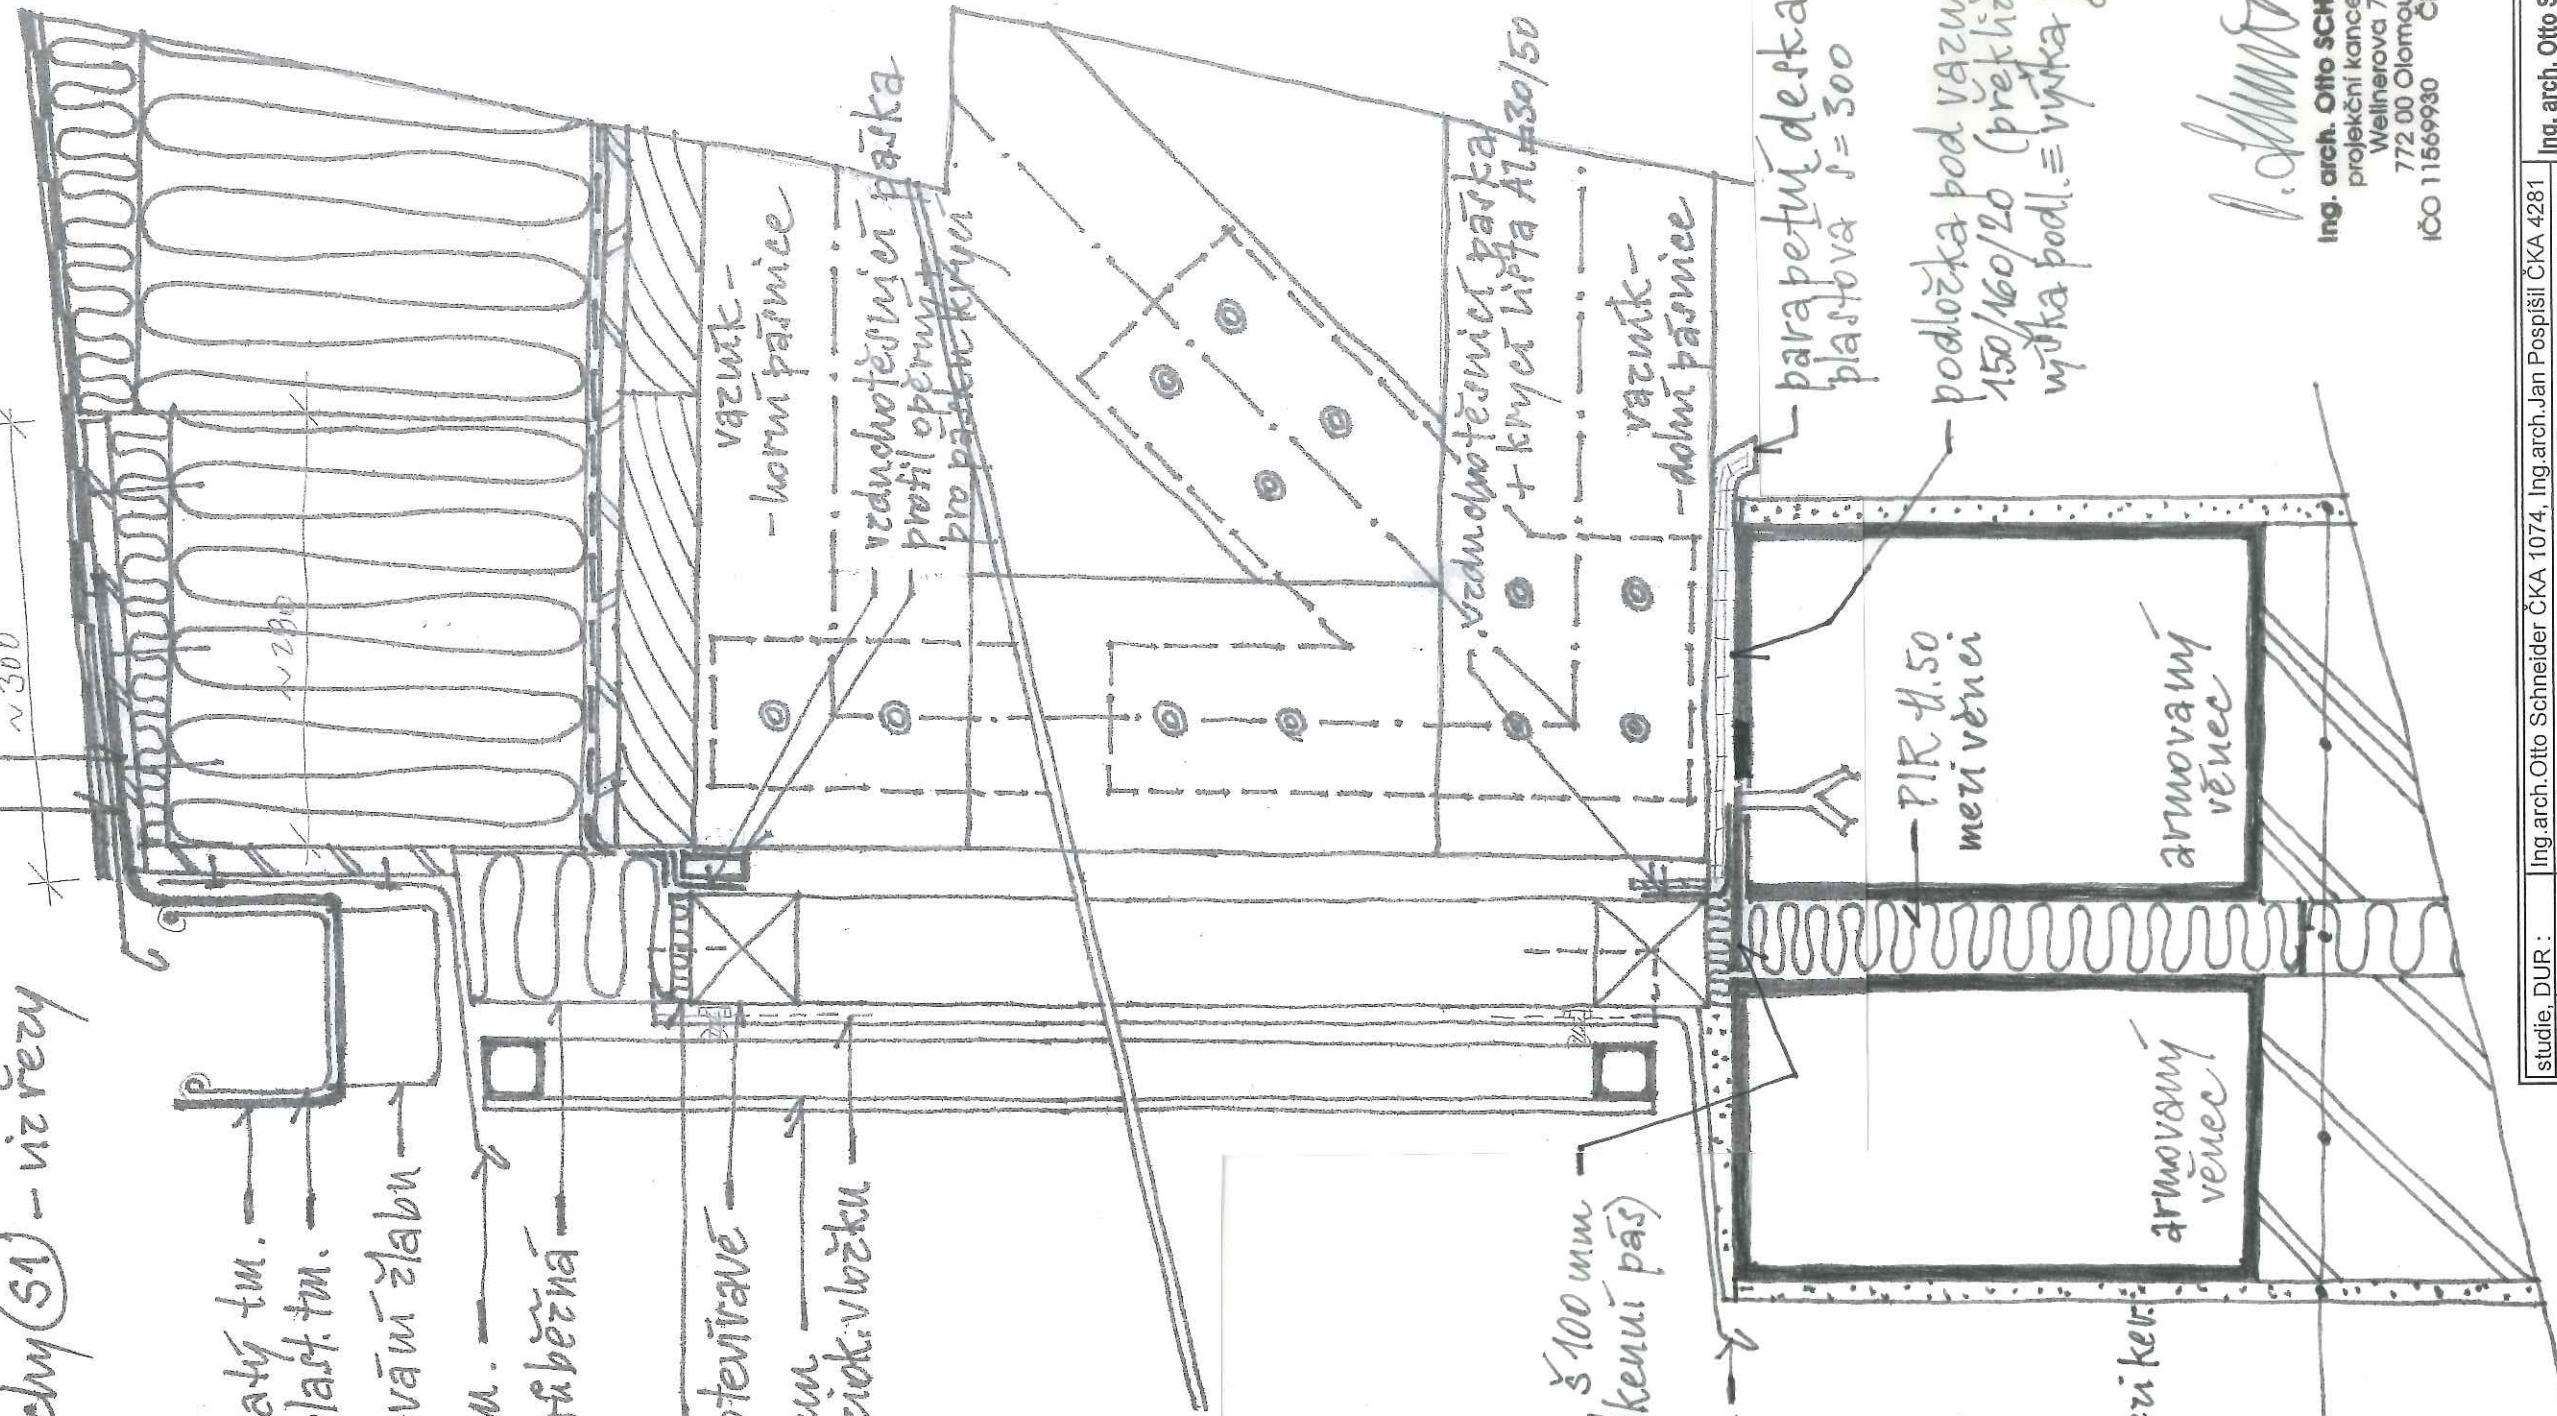

vazník - horní pásnice

veduchotěsnicí páska
proti opěrným
pro páteň krytu

veduchotěsnicí páska
+ krycí lišta AL#30/50

vazník -
dolní pásnice

parapetní deska
plastová s = 300

podložka pod vazník
150/160/20 (překlíčka)
výška podl. = výška parap.
desky

PIR tl. 50
mezi věnci

armovaný
věnec

armovaný
věnec

Ing. arch. Otto SCHNEIDER
projektční kancelář
Wellnerova 7
772 00 Olomouc
IČO 11569930 ČKA 1074

studie, DUR :	Ing. arch. Otto Schneider ČKA 1074, Ing. arch. Jan Pospíšil ČKA 4281	Ing. arch. Otto SCHNEIDER
projekt: zodp. proj. :	Ing. arch. Otto Schneider IČ: 11569930 tel: 603467031	projektční kancelář
stav. část :	Ing. arch. J. Pospíšil, Ing. arch. O. Schneider IČ: 86988778 tel: 731108524	tr. 17. listopadu 43 772 00 Olomouc
profese :	IČ: tel:	772 00 Olomouc
stavebník :	Obec Samotísky, Vybíralova 4/8, Samotísky, 779 00	datum : III / 2019
vlastník poz. + ZŠ :	Obec Samotísky, Vybíralova 4/8, Samotísky, 779 00	stupeň : DPS
akce :		paré :
TĚLOCVIČNA pro ZŠ v Samotíškách, ul. Podhůry		
část :	architektonicko - stavební řešení	část : D.1.1.
výkres :	svislý řez okenním pásem horním - detail	mřítko : 1:5 výkres č. : 21